


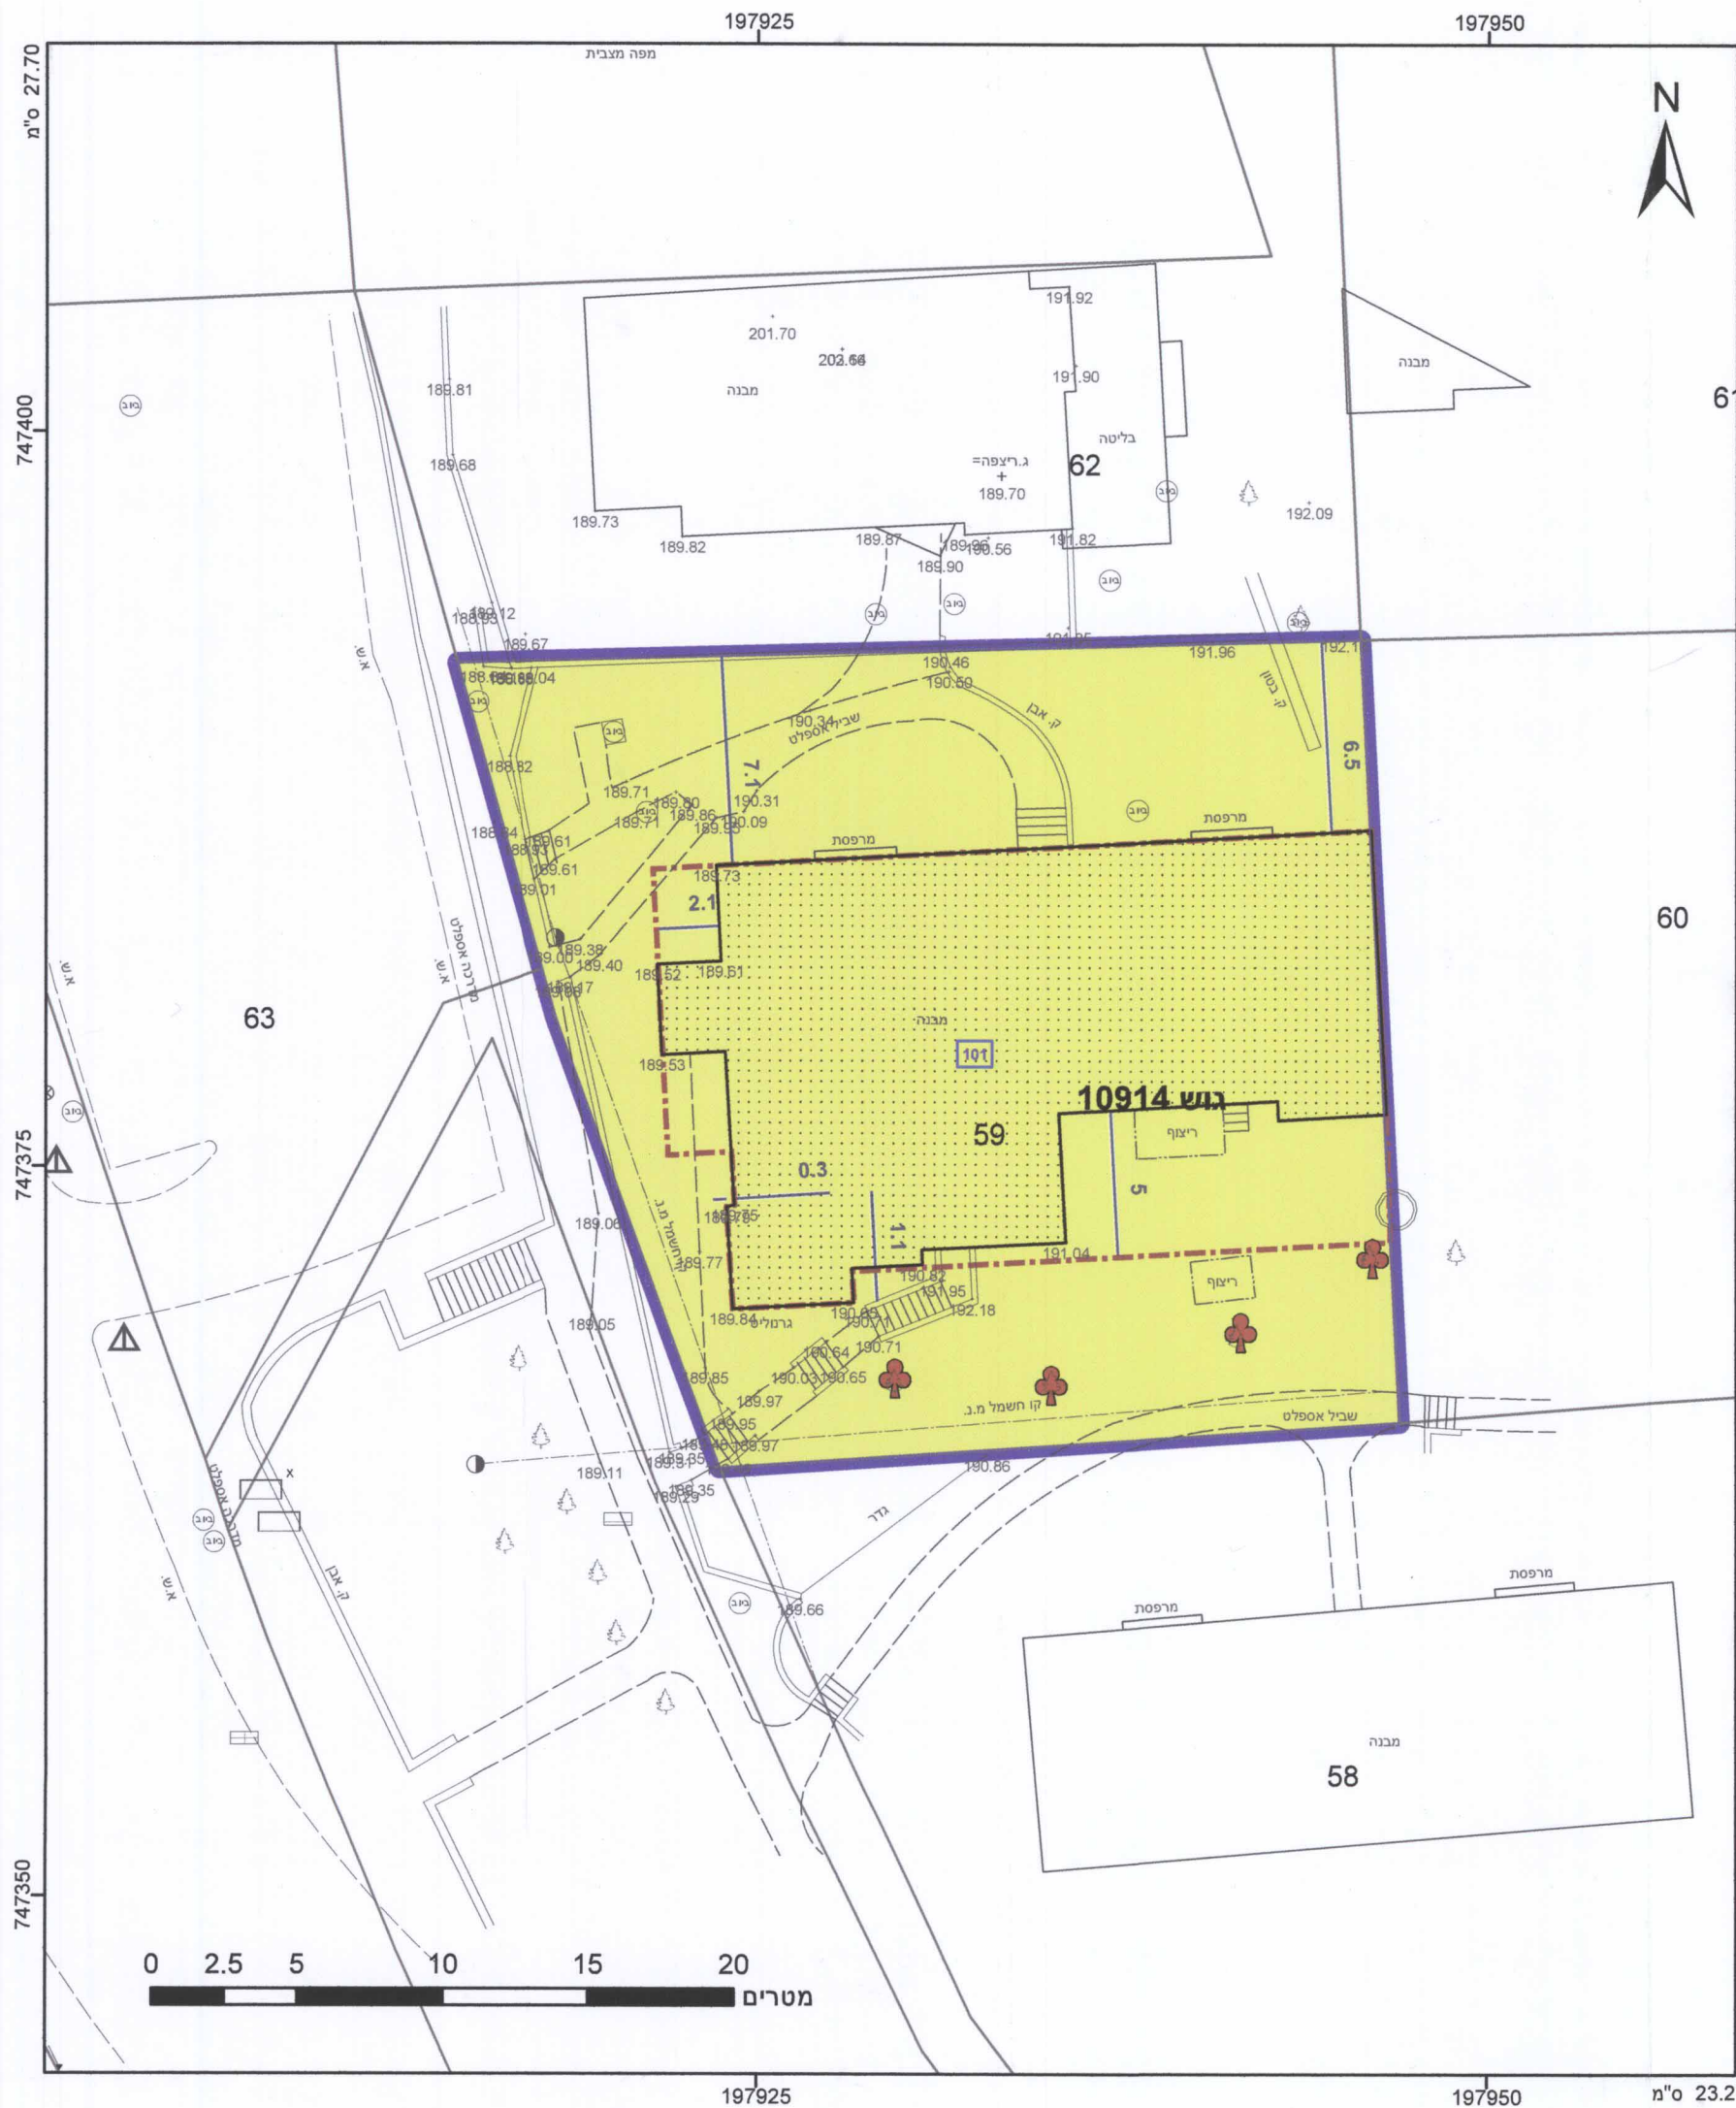

9 14.4.16

מקרא

גבול תכנית גוש 1234 גבול גוש ומספר גבול חלקה ומספרה	תא שטח ומספר מספר הדרך קווי בנין רחב הדרך
--	---

מגורים א קו-בנין מידות עץ/עצים לשימור	[Yellow Box] [Dashed Line] [Solid Line] [Tree Symbol]
---	--

ועדה מקומית תיסה
 הפקדת תכנית מס 1234
 הועדה המקומית החליטה להפקיד את התכנית
 בשינוי מס' 24 ביום 12.1.15
 (ח.א.א.)
 יו"ר הועדה

ועדה מקומית תיסה
 אישור תכנית מס 1234
 הועדה המקומית החליטה לאשר את התכנית
 בשינוי מס' 24 ביום 26.10.15
 (ח.א.א.)
 יו"ר הועדה

מינהל התכנון
 הועדה המחוזית - מחוז חיפה
 25-05-2016
נ ת ק ב ל

פרסום מתן תוקף לתכנית חפ' / 1234 סג' אק
 המועד הקובע לתחילתה של תכנית עפ"י סעיף 119 לחוק הוא בתום 15 יום מיום פרסום ההודעה ברשומות או בעיתון על דבר אישורה, לפי המועד שבו פורסמה ההודעה האחרונה מבין ההודעות הנ"ל.
 ההודעה פורסמה למתן תוקף בעיתון מיום 6.5.16.
 ההודעה פורסמה ב"פ 7261 מיום 9.5.16.
 לענין סעיף 197 לחוק המועד הקובע הינו פרסום ההודעה בדבר אישור התכנית ברשומות

הריני מצהיר בזאת כי המפה הטופוגרפית/המצבית המהווה רקע לתכנית זו, נערכה על ידי ביום 09.2014 והיא הוכנה לפי הוראות טהל מבא"ת ובהתאם להוראות החוק ולתקנות המודדים שבתוקף. דיוק הקו הכחול והקדסטר: מדידה אמילית מלאה ברמת תצ"ר

503
מספר רישון
10-4-2016
תאריך

חתימה

304-0073635

חוק התכנון והבנייה, התשכ"ה - 1965

תכנית מתאר מקומית

מס' 304-0073635 חפ/מק/ב1-הסדרת בניה קיימת ברח' טשרניחובסקי 30

תשריט מצב מוצע	גיליון 1 מתוך 1
מחוז	חיפה
מרחב תכנון מקומי	חיפה
רשות מקומית	חיפה
ישוב	חיפה
תכנית בסמכות	מקומית
איחוד וחלוקה	ללא איחוד וחלוקה
היתרים או הרשאות	תכנית שמכוחה ניתן להוציא היתרים או הרשאות בחלק מתחום התכנית
מונה תדפיס התשריט	17
מועד הפקדה	21/02/2016
מהדורה	1
שלב	מילוי תנאים למתן תוקף
שטח התכנית	0.747 חנם קנה מידה 1:250

שמות*

מגיש תכנית	יהודית ארז תאגיד
מגיש תכנית	מרדכי ארז תאגיד
עורך ראשי	אברהם יוסף תאגיד
זים	יהודית ארז תאגיד
זים	מרדכי ארז תאגיד

בעלים	יהודית ארז תאגיד
בעלים	מרדכי ארז תאגיד

טבלת גושים וחלקות*

מספר גוש	חלק כל הגוש	מספר חלקות בשלמותן	מספר חלקות בחלקיותן
10914	חלק 59		

* הרשימה המלאה מפורטת בהוראות התכנית / בהודעה שפורסמה בעיתונות וברשומות

תרשים התמצאות 1:1500

שנת צילום אוויר: 2012/2014
גרסת מערכת 12.2015