

תכנית מס' 352-0233726

הוספת שטחי מרפסות
לזכויות הבניה במגרש 2.3
בגבעת הרקפות קריית ביאליק

הועדה לתכנון ובניה קריית

11-11-2015

מצב מאושר

מינהל התכנון
הועדה המחוזית - מחוז חיפה
25-11-2015
נתקבל

מחוז	חיפה
מרחב תכנון מקומי	קריות, זבולון
רשות מקומית	קרית ביאליק
תכנית בסמכות	מחוזית
איחוד וחלוקה	ללא איחוד וחלוקה
היתרים או הרשאות	תוכנית שמכוחה ניתן להוציא היתרים
שטח התכנית	4.857
שלב	מילוי תנאים למתן תוקף
קנה מידה	1:500
תאריך	28.10.15

שמות וחתימות:

מגיש התכנית	רעות אדמיראל נדל"ן והשקעות בע"מ
שד"ר התכנית	יעקב מאיר מחכנן ערים
מודד	מאיר ברמן

חתימת מוסדות התכנון:

הועדה המקומית לתכנון ובניה קריית
תכנית ב.ג.מ. מס' 352-0233726
הומלצה להפקדה
בישיבה העדה 2014009 ביום 07/09/14
יושב ראש ועדה
מהנדס הועדה

הודעה על הפקדה תכנית מס' 352-0233726
פורסמה בילקוט הפרסומים מס' 7055
ביום 8.6.15

מינהל התכנון - מחוז חיפה
חוק התכנון והבניה, תשי"ח - 1965
הועדה המחוזית החליטה ביום:
2.9.15
לאשר את התכנית
תאריך: 3.9.15

הודעה על אישור תכנית מס'
פורסמה בילקוט הפרסומים מס'
ביום:

הריני מצידר בואת כי מידת המפה המוצגת/רפית/ המצבית המוצגת רעה לתוכנית זו,
וערכה על ידי ביום 4-6-15
וברחאם לזרואת החוק ולתקנת המודדים שבועמק, דיוק המו הכחול והמדטטר: מדידה
/ קו כחול (כבד) ברמה אגליטית/ מדידה אגליטית מלאה ברמת תציר (ככלל המו הכחול).

מאיר ברמן 715
שם המודד מספר רישון
תאריך: 25-11-15

תרשים סביבה

קני"מ 1:2500




תרשים סביבה

קני"מ 1:2500



מצב מאושר

קני"מ 1:500

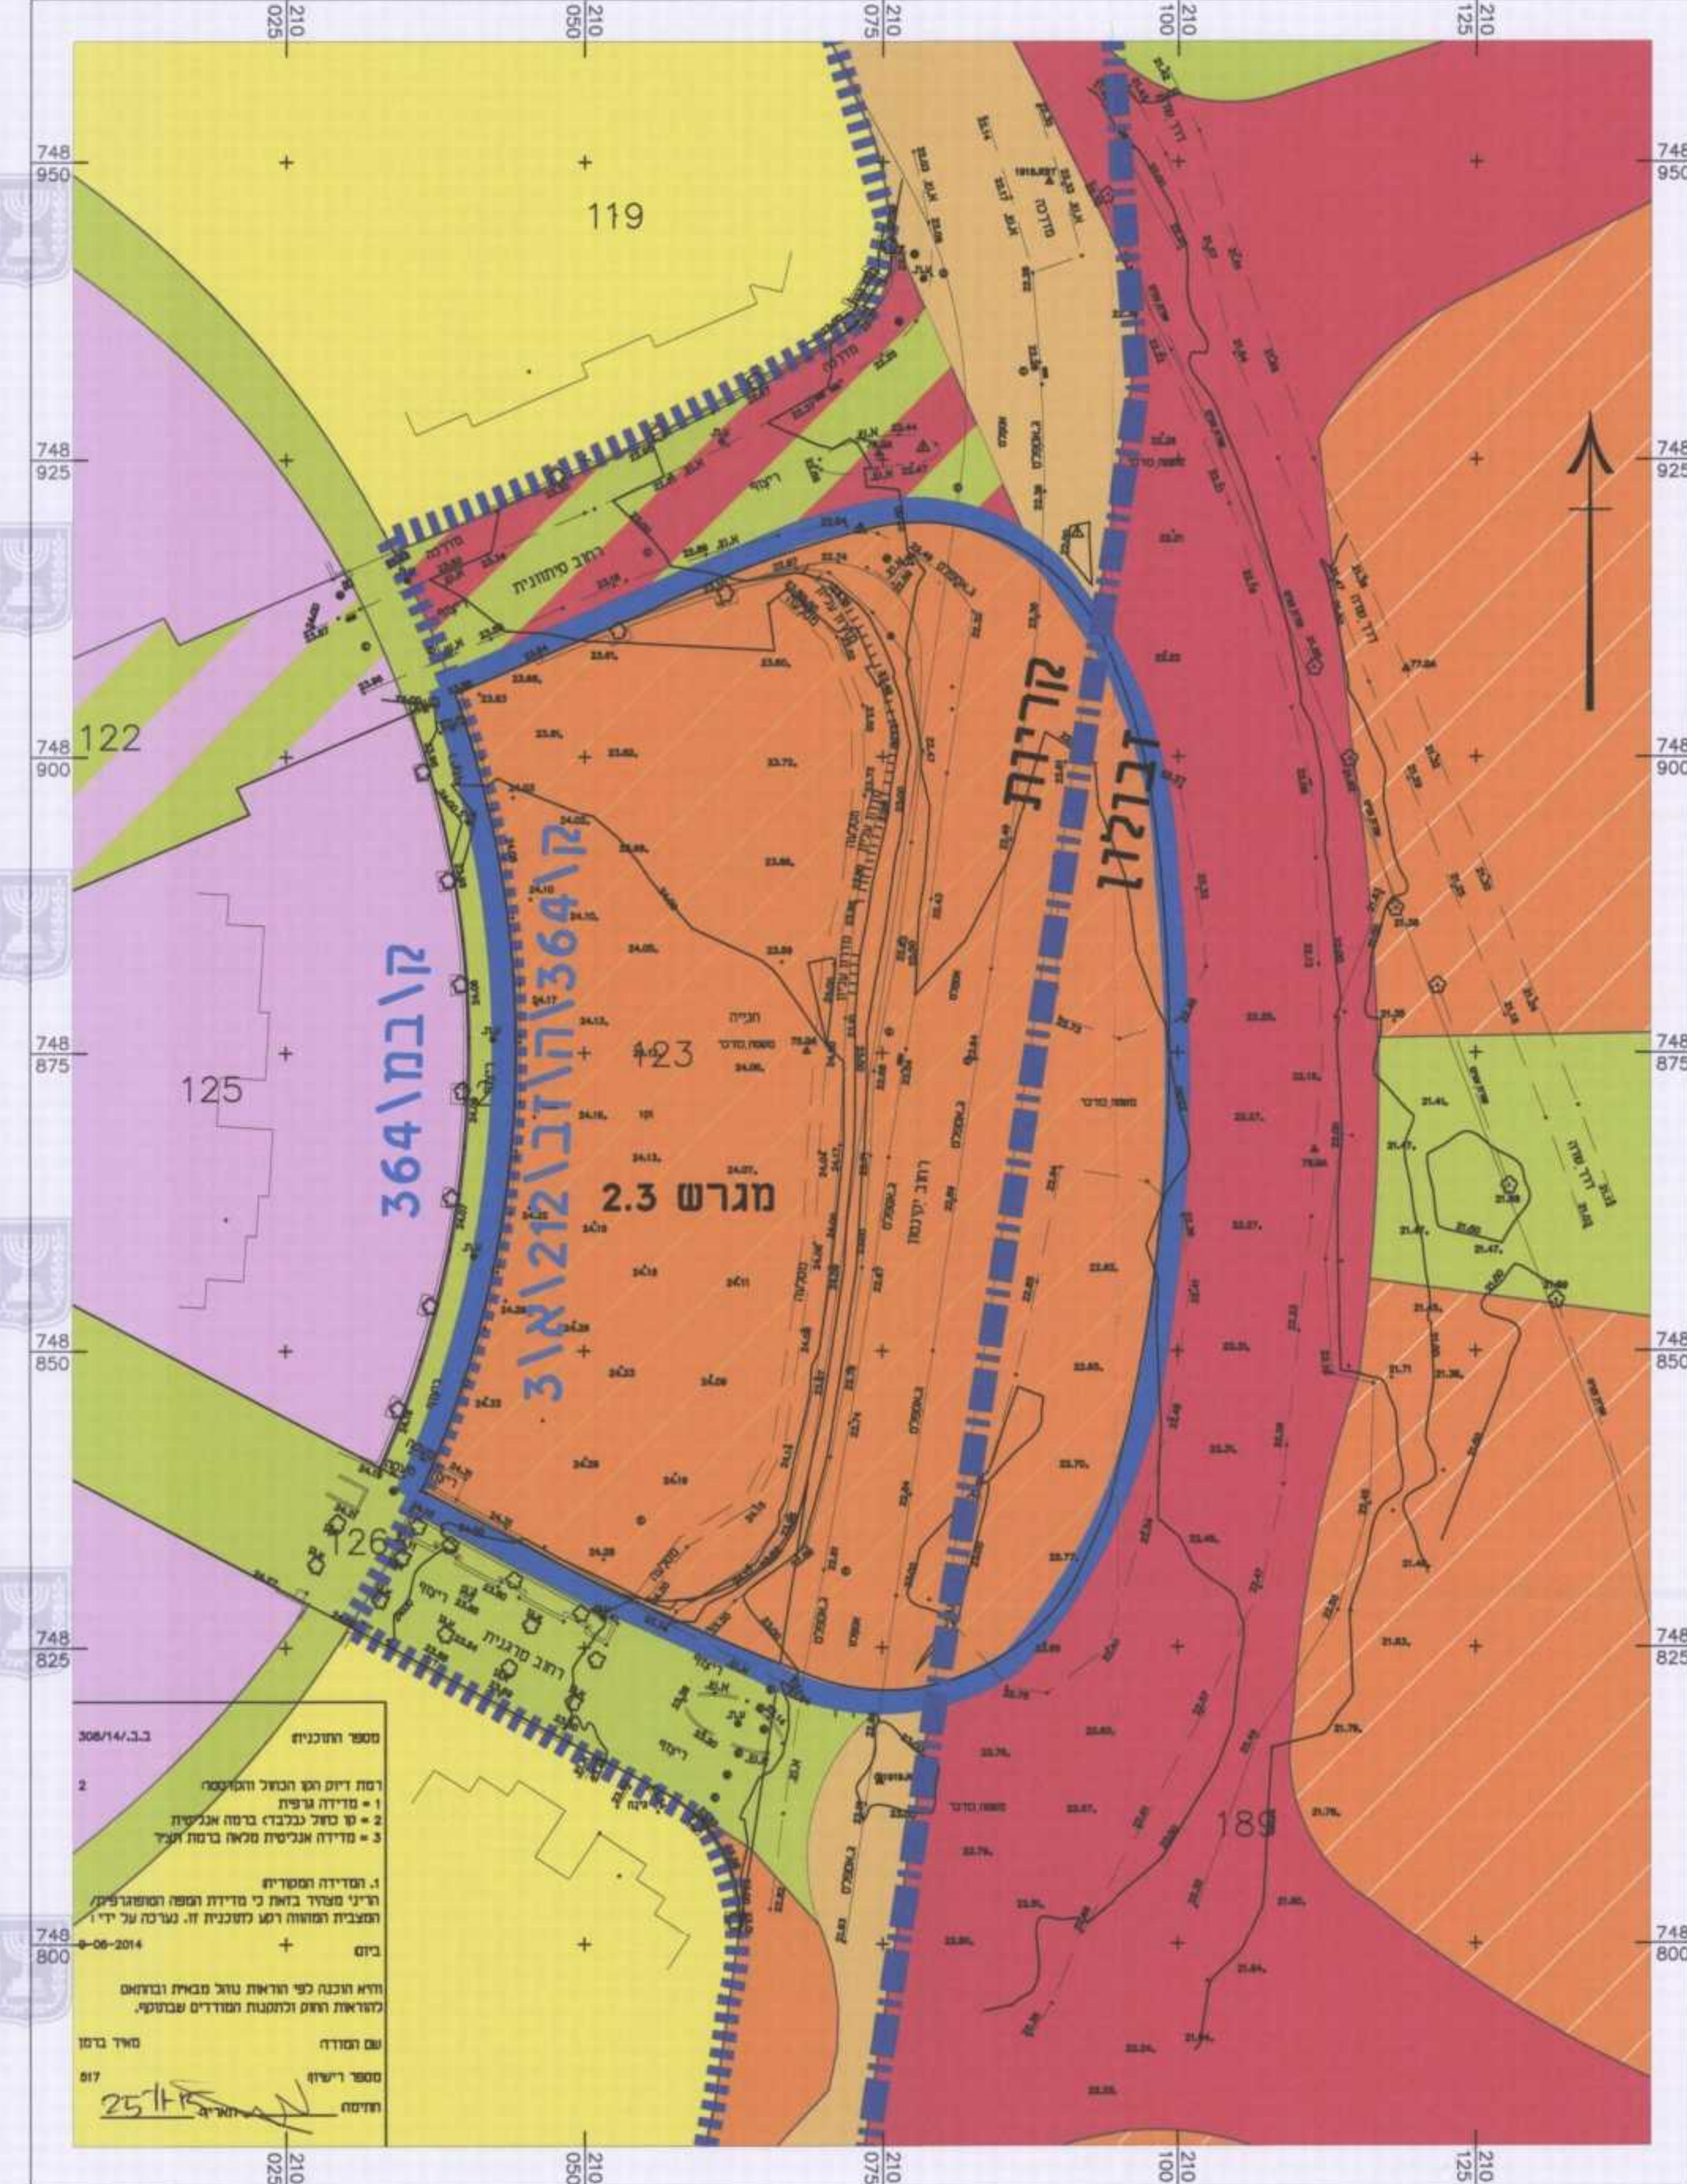

מקרא:

- גבול תכנית
- גבול תכנית מאושרת
- דרך מאושרת
- דרך מוצעת
- דרך משולבת
- לפי תכנית ק/364/ז/ב/212/א/3
- דרך משולבת לפי תכנית ק/במ/364
- מגורים 12
- לפי תכנית ק/364/ז/ב/212/א/3
- מגורים T לפי תכנית ק/364/ב
- מגורים 23
- לפי תכנית ק/364/ז/ב/212/א/3
- מגורים 2
- לפי תכנית ק/סו/ב
- שצ"9
- גבול שטח שיפוט