

חוק התכנון והבניה התשכ"ה - 1965  
ועדה מקומית לתכנון ולבניה  
מס' 301-0125955  
גודלה בשטח: 22.10 דונם  
תועבה לטובת תכנון ולבניה של השטח  
למקדח.


מס' 301-0125955  
הועדה המחוזית - מחוז חיפה  
22-11-2015  
נתקבל

חלוקה על הפקודת תכנית מס' 301-0125955  
פורסמה בילקוט חקירות מס' 7065  
ביום 28.6.15

מס' 301-0125955  
חוק התכנון והבניה התשכ"ה - 1965  
ועדה המחוזית החליטה ביום:  
12.10.15  
לאשר את התכנית  
מס' 8.12.15  
מגיד

חוק התכנון והבניה התשכ"ה - 1965  
**תכנית מתאר מקומית**  
**מס' 301-0125955**  
**שם התכנית:**  
**שטח למבנים ומוסדות ציבור**  
**בכפר ביאליק**

מצב מאושר		גיליון 1 מתוך 1	
מחוז	חיפה	תאריך	22.10.2015
מרחב תכנון מקומי	זבולון	שלב	מילוי תנאים למתן תוקף
רשות מקומית	מועצה אזורית זבולון	מספר תוכנית	1
ישוב	כפר ביאליק	שטח התוכנית	21.710 דונם
איחוד וחלוקה	לא איחוד וחלוקה	קנה מידה	1:1250
תוכנית בסמכות	מחוזית	דונם	21.710
הוראות לתכנון	לא	קנה מידה	1:1250
תלת מימד	לא	דונם	21.710
תאריך	22.10.2015	קנה מידה	1:1250
שלב	מילוי תנאים למתן תוקף	דונם	21.710
מהדורה	1	קנה מידה	1:1250
שטח התוכנית	21.710 דונם	קנה מידה	1:1250

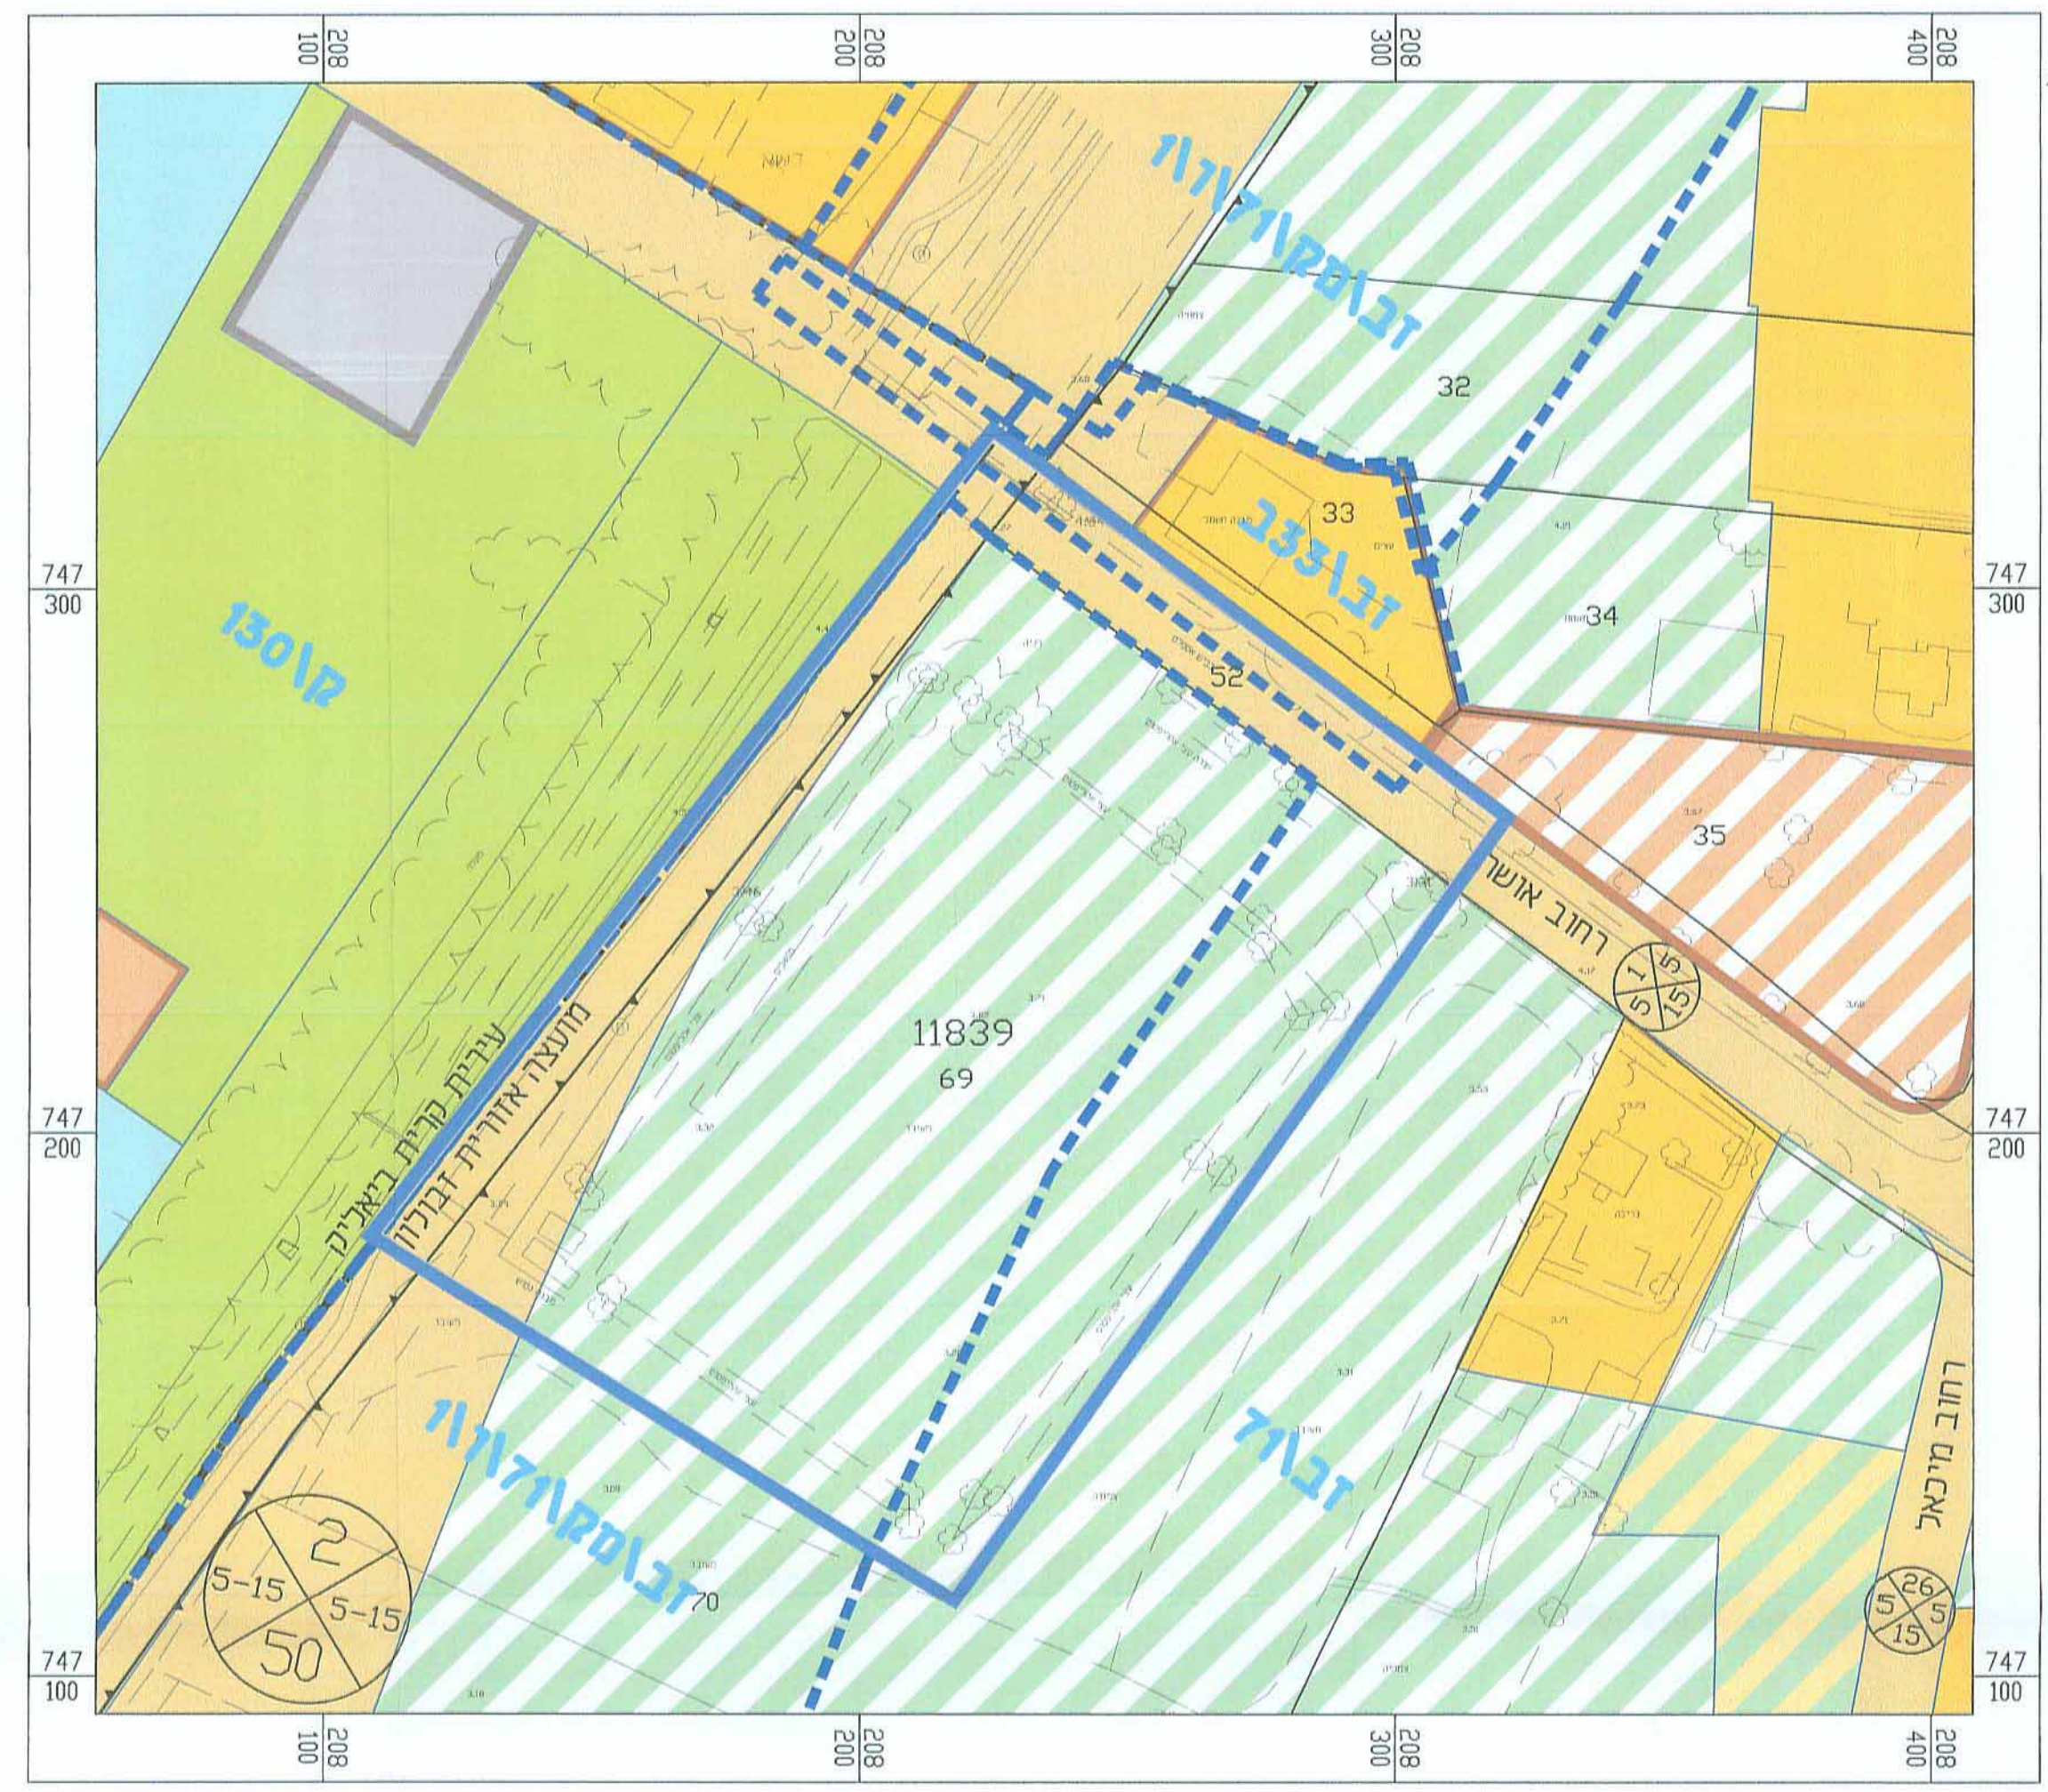

- מקרא**
- גבול תכנית
  - גבול תכנית תקפה
  - גבול תחום שיפוט
  - מגורים א'
  - מגורים ב'
  - שטח למוסד
  - שטח מסחרי
  - אתר לבנין ציבורי
  - שטח למגרש מיוחד
  - שטח ציבורי פתוח
  - דרך מאושרת
  - שטח חקלאי
  - משקי עזר
  - מספר תכנית מאושרת
  - מספר גוש
  - גבול גוש
  - מספר חלקה
  - גבול חלקה
  - מספר הדרך
  - קו בניין
  - רוחב הדרך

\* יעודי קרקע לפני נהל מבא"ח

מס' 301-0125955  
22.10.2015  
מס' 301-0125955  
מס' 301-0125955  
מס' 301-0125955

**שמות וזיהומות:**

שם פרטי ושם משפחה	מספר זהות	תאריך	מספר חתימה
מס' 6931026	מס' 6931026	10.11.15	16.11.15
מס' 6931026	מס' 6931026	10.11.15	16.11.15
מס' 028586816	מס' 028586816	2.11.15	