




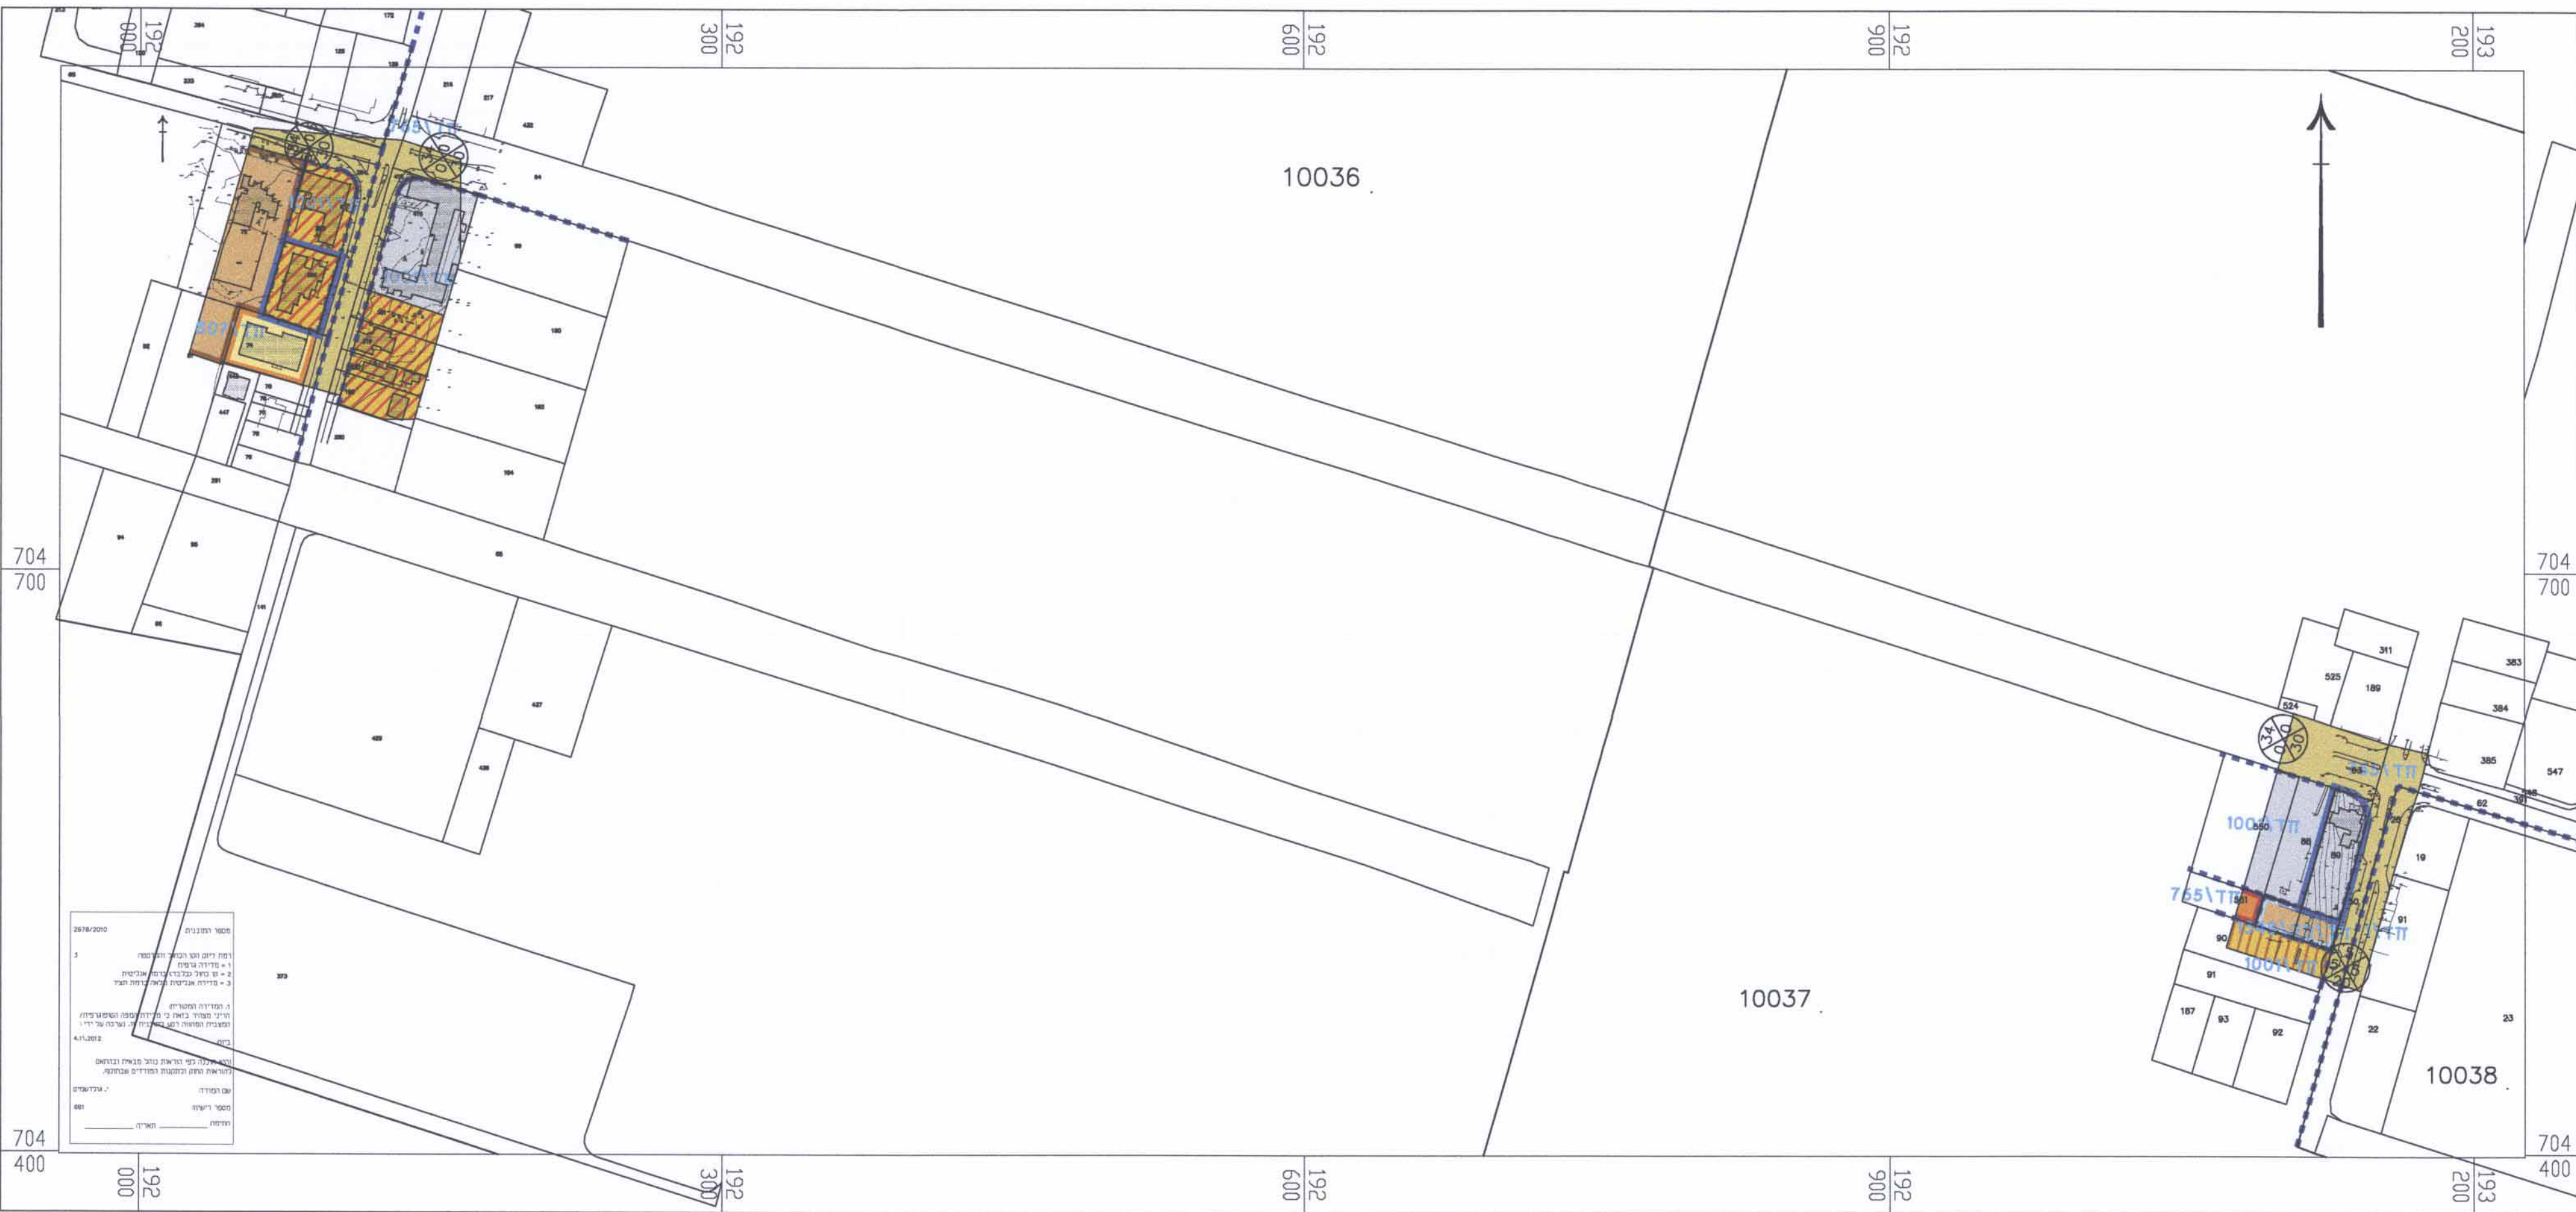

תכנית מצב מאושר 1:2500

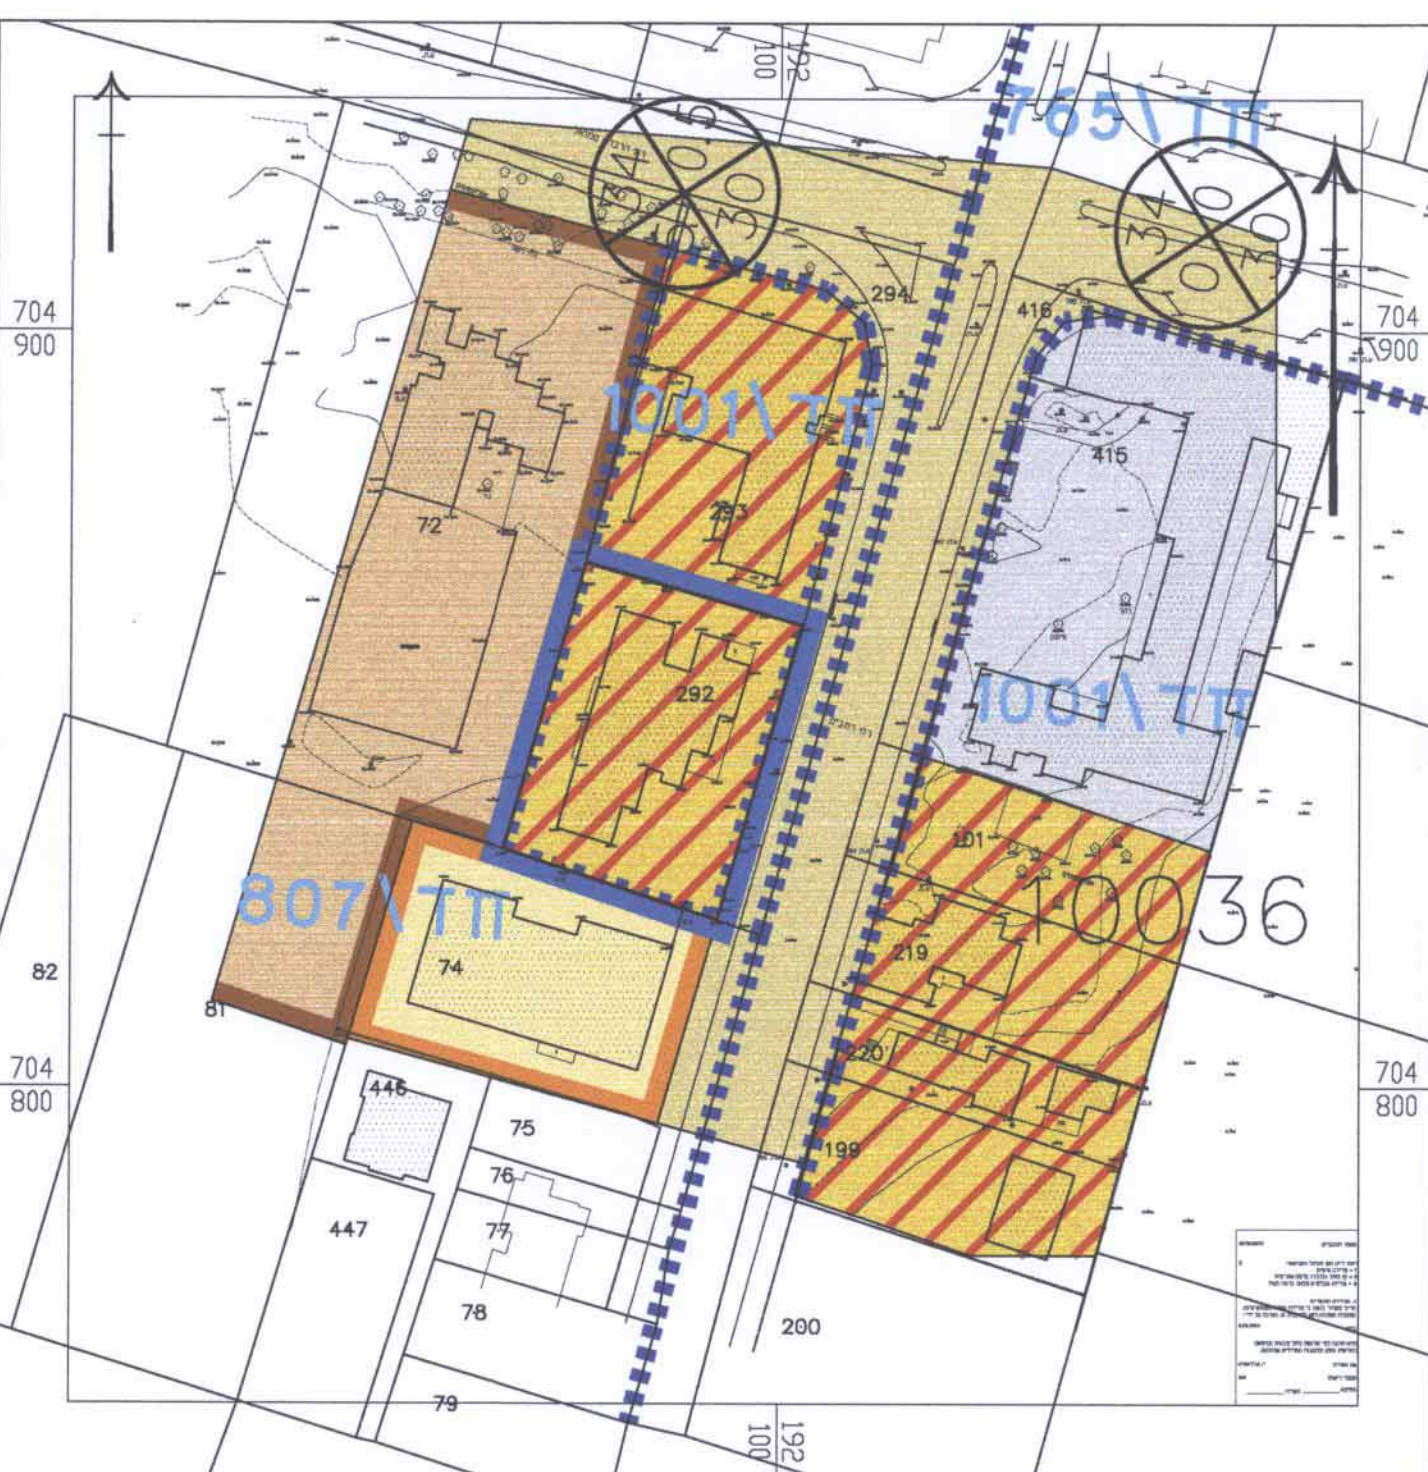

תכנית מצב מאושר 1:1000
חלקה 292 בגוש 10036

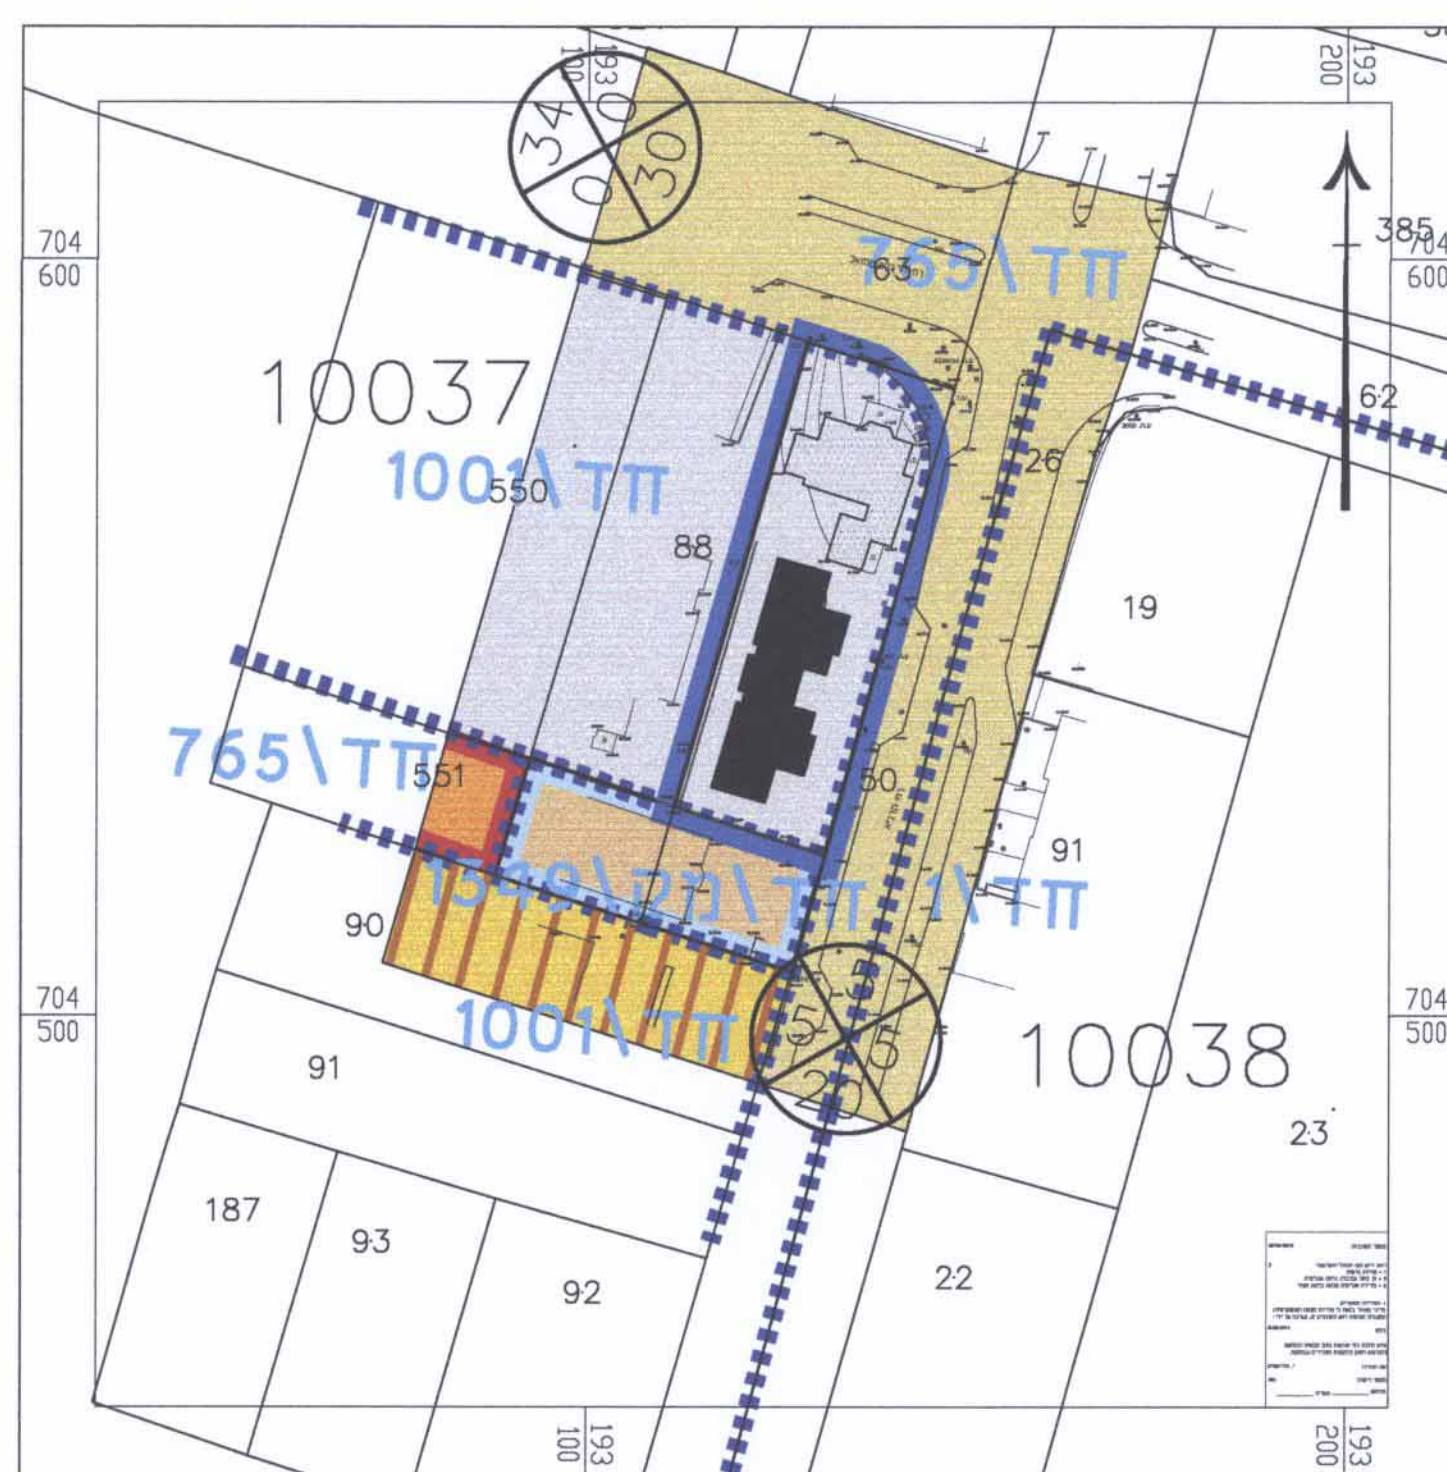

תכנית מצב מאושר 1:1000
חלקה 89 בגוש 10037

- מיקרא
- מרכז אורח
לפי 1001/ח
 - מער' מגורים בלבד
לפי 1001/ח
 - אזור מגורים מיוחד
לפי 807/ח
 - מער' מגורים ומסחר
לפי 1001/ח
 - שטח לבניני ציבור
לפי 807/ח
 - מבנים ומוסדות ציבור לחד
לפי 1349/מק
 - דרך מאושרת
 - שטח לבניני ציבורי
לפי 765/ח
 - גבול תכנית מאושרת
 - גבול תכנית
 - מספר תכנית מאושרת
 - *יעוד שלא על פי מב"ת



תרשים סביבה 1:6000

חוק התכנון והבנייה, התשכ"ה - 1965 תכנית מפורטת	
מס' 302-0127472	
ניוד זכויות בניה מחלקה 89 בגוש 10037 לחלקה 292 בגוש 10036	
תשרים מצב מאושר	גליון 1 מתוך 1
מחוז	חיפה
מרחב תכנון מקומי	חדרה
רשות מקומית	ערית חדרה
ישוב	חדרה
תאריך	9-3-2014
שם הנספח	קני"מ
מצב מאושר	12500 / 11000
תרשים סביבה	16000
תרשים נוסף	-
תרשים נוסף	-
תמונה נוספת	-
שמות ורתימות:	
שם:	דנה גב
חתימה:	דנה גב
עורך התוכנית	תאריך: 19.11.15

הורעה על הפגזת תכנית מס' 7067
מורסמה בילדוק המוסדות מס' 7067
כיום 1.7.15

הורעה על הפגזת תכנית מס' 7067
מורסמה בילדוק המוסדות מס' 7067
כיום 1.7.15

הורעה על הפגזת תכנית מס' 7067
מורסמה בילדוק המוסדות מס' 7067
כיום 1.7.15