


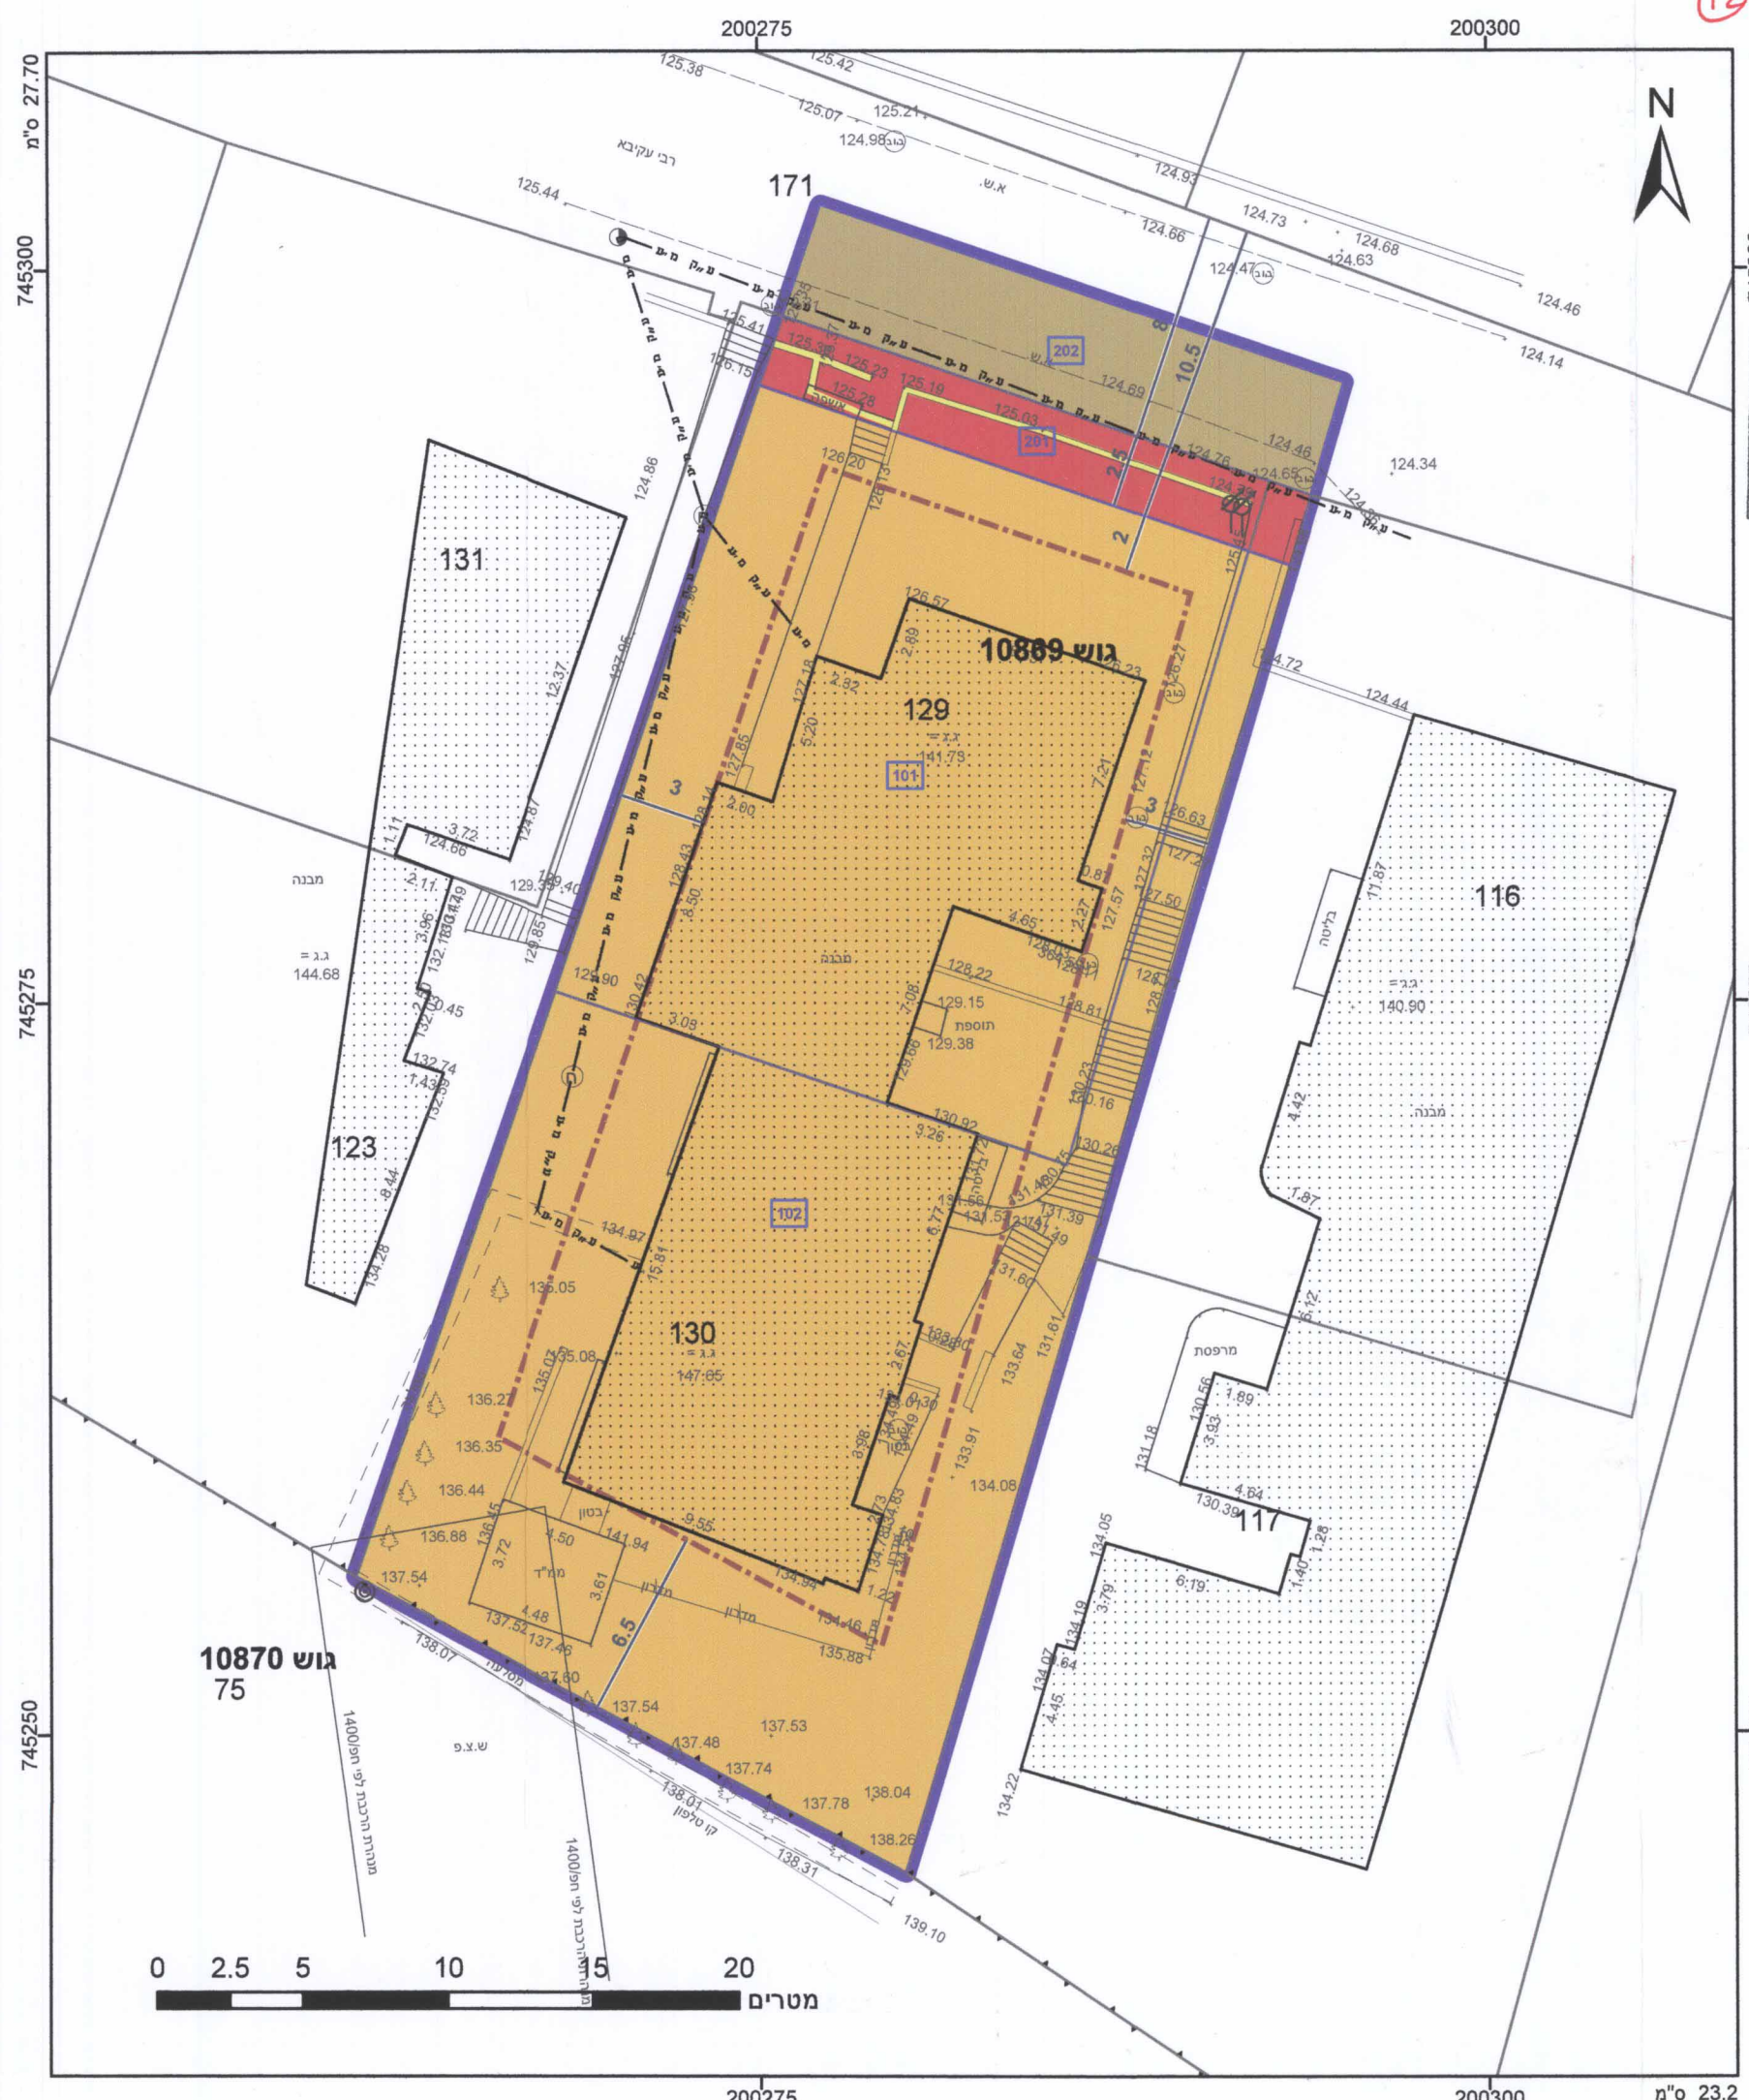

חוק התכנון והבנייה, התשכ"ה - 1965

תכנית מתאר מקומית

מס' 304-0310680

חפ/מק/2397-תגבור זכויות

בניה בגוש 10869 חלקה

129-רחוב עקיבא 15-חיפה

תשריט מצב מוצע

גיליון 1 מתוך 1

מחוז	חיפה
מרחב תכנון מקומי	חיפה
רשות מקומית	חיפה
ישוב	חיפה
תכנית בסמכות	מקומית
איחוד וחלוקה	ללא איחוד וחלוקה
היתרים או הרשאות	תכנית שמכוחה ניתן להוציא היתרים או הרשאות
מונה תדפיס התשריט	10
מועד הפקדה	08/12/2015
מהדורה	23:27
שלב	1
שטח התכנית	1.025 חנם קנה מידה 1:250

שמות וחתימות*

מגיש תכנית	יוסף תורגמן	חתימה:
מגיש תכנית	לימור תורגמן	חתימה:
עורך ראשי	יוסף פרוכטר	חתימה:
זים	יוסף תורגמן	חתימה:
זים	לימור תורגמן	חתימה:

בעלי עניין בקרקע*

בעלים	ברכה גולדשטיין	חתימה:
בעלים	שמאל גולדשטיין	חתימה:
בעלים	יוסף תורגמן	חתימה:
בעלים	לימור תורגמן	חתימה:

טבלת גושים וחלקות*

מספר גוש	חלק/כל הגוש	מספרי חלקות בשלמותן	מספרי חלקות בחלקיות
10869	חלק	129-130	171

תרשים התמצאות 1:1500

שנת צילום איור: 2012/2014
גרסת מערכת 02.2012

פרסום מתן תוקף לתכנית חפ/מק/2397

המועד הקובע לתחילתה של תכנית עפ"י סעיף 119 לחוק הוא בתום 15 יום מיום פרסום ההודעה ברשומות או בעיתון על דבר אישורה, לפי המועד שבו פורסמה ההודעה האחרונה מבין ההודעות הנ"ל.

ההודעה פורסמה למתן תוקף בעיתון הארץ מיום 25.12.15 וההודעה פורסמה ב"פ" 771 מיום 23.12.15. לענין סעיף 197 לחוק המועד הקובע ליום פרסום ההודעה דבר הארץ תכנית ברשומות.

אישורים

ועדה מקומית חיפה

אישור תכנית מס' חפ/מק/2397

הועדה המקומית החליטה לאשר את התכנית בישיבה מס' 43 ביום 23.11.15

חלוקת חלקות

ועדה מקומית חיפה

הפקדת תכנית מס' חפ/מק/2397

הועדה המקומית החליטה להפקיד את התכנית בישיבה מס' 43 ביום 15.6.15

חלוקת חלקות

יו"ר הועדה

הריני מצהיר בזאת כי המפה הטופוגרפית/המצבית המהווה רקע לתכנית זו, נערכה על ידי ביום 11.2014 והיא הוכנה לפי הוראות נוהל מב"ת ובהתאם להוראות החוק ולתקנות המודדים שבתוקף. דיוק הקו הנכחול והקדסטר: מדידה אנליטית מלאה ברמת תצ"ר

אפרים לבנברג

שם המודד

503

מספר רישון

10.12.2015

תאריך

לבנברג אפרים (1997) בע"מ

חתימה