

מס' 304-0121194

חפ"ל 2354 - הקמת בניין מגורים עם משרדים ברחוב יהודה הלוי 20

| תשריט מצב מאושר | | גליון 1 | מתוך 1 |
|------------------|-------------|---------|--------|
| תחולה | מנחה | | |
| מחוז | חיפה | | |
| מרחב תכנון מקומי | חיפה | | |
| רשות מקומית | עיריית חיפה | | |
| ישוב | חיפה | | |
| תאריך | 18/05/2015 | | |
| שם התרשים | קני"ם | | |
| תרשים התמצאות | 1 : 1500 | | |
| תשריט מצב מאושר | 1 : 250 | | |

חודעה על הפקדת תכנית מס' 304-0121194
פרטמה בילקוט הפרסומים מס' 7075
18.7.15

| שמות והתימות: | |
|---------------|--|
| עורך הנספח | שם: צבי שקולניק חתימה: צבי שקולניק 052-3352793 רחיף מס' 34553 |
| גורם מאשר | שם: שקולניק אדריכלים חתימה: שקולניק אדריכלים חתימה: שקולניק אדריכלים |


חודעה הטקסטית לתכנון ובניה - חיפה
תכנית ת.ג. מס' חפ"ל 2354
הומלץ להפקדה
בישיבה ח - 1 - ב - 16.12.13
ח' אלמגור
יושב ראש ועדה
מועדס חתיר

פרטוט הפקדת תכנית - תאריך קובע
המועד הקובע להפקדת תכנית בי"ם טיפוס
201-1 לחוק התכנון והבניה הוא סופר
הפרטוט כעתון, המאושר מכ"ן חלופות.
תכנית חפ"ל 2354 פרטמה להפקדה
בעתון יבנה החת"ב מס' ביתס 19.07.15

תרשים התמצאות 1:1500



שנת צילום אוויר: 2012/2013

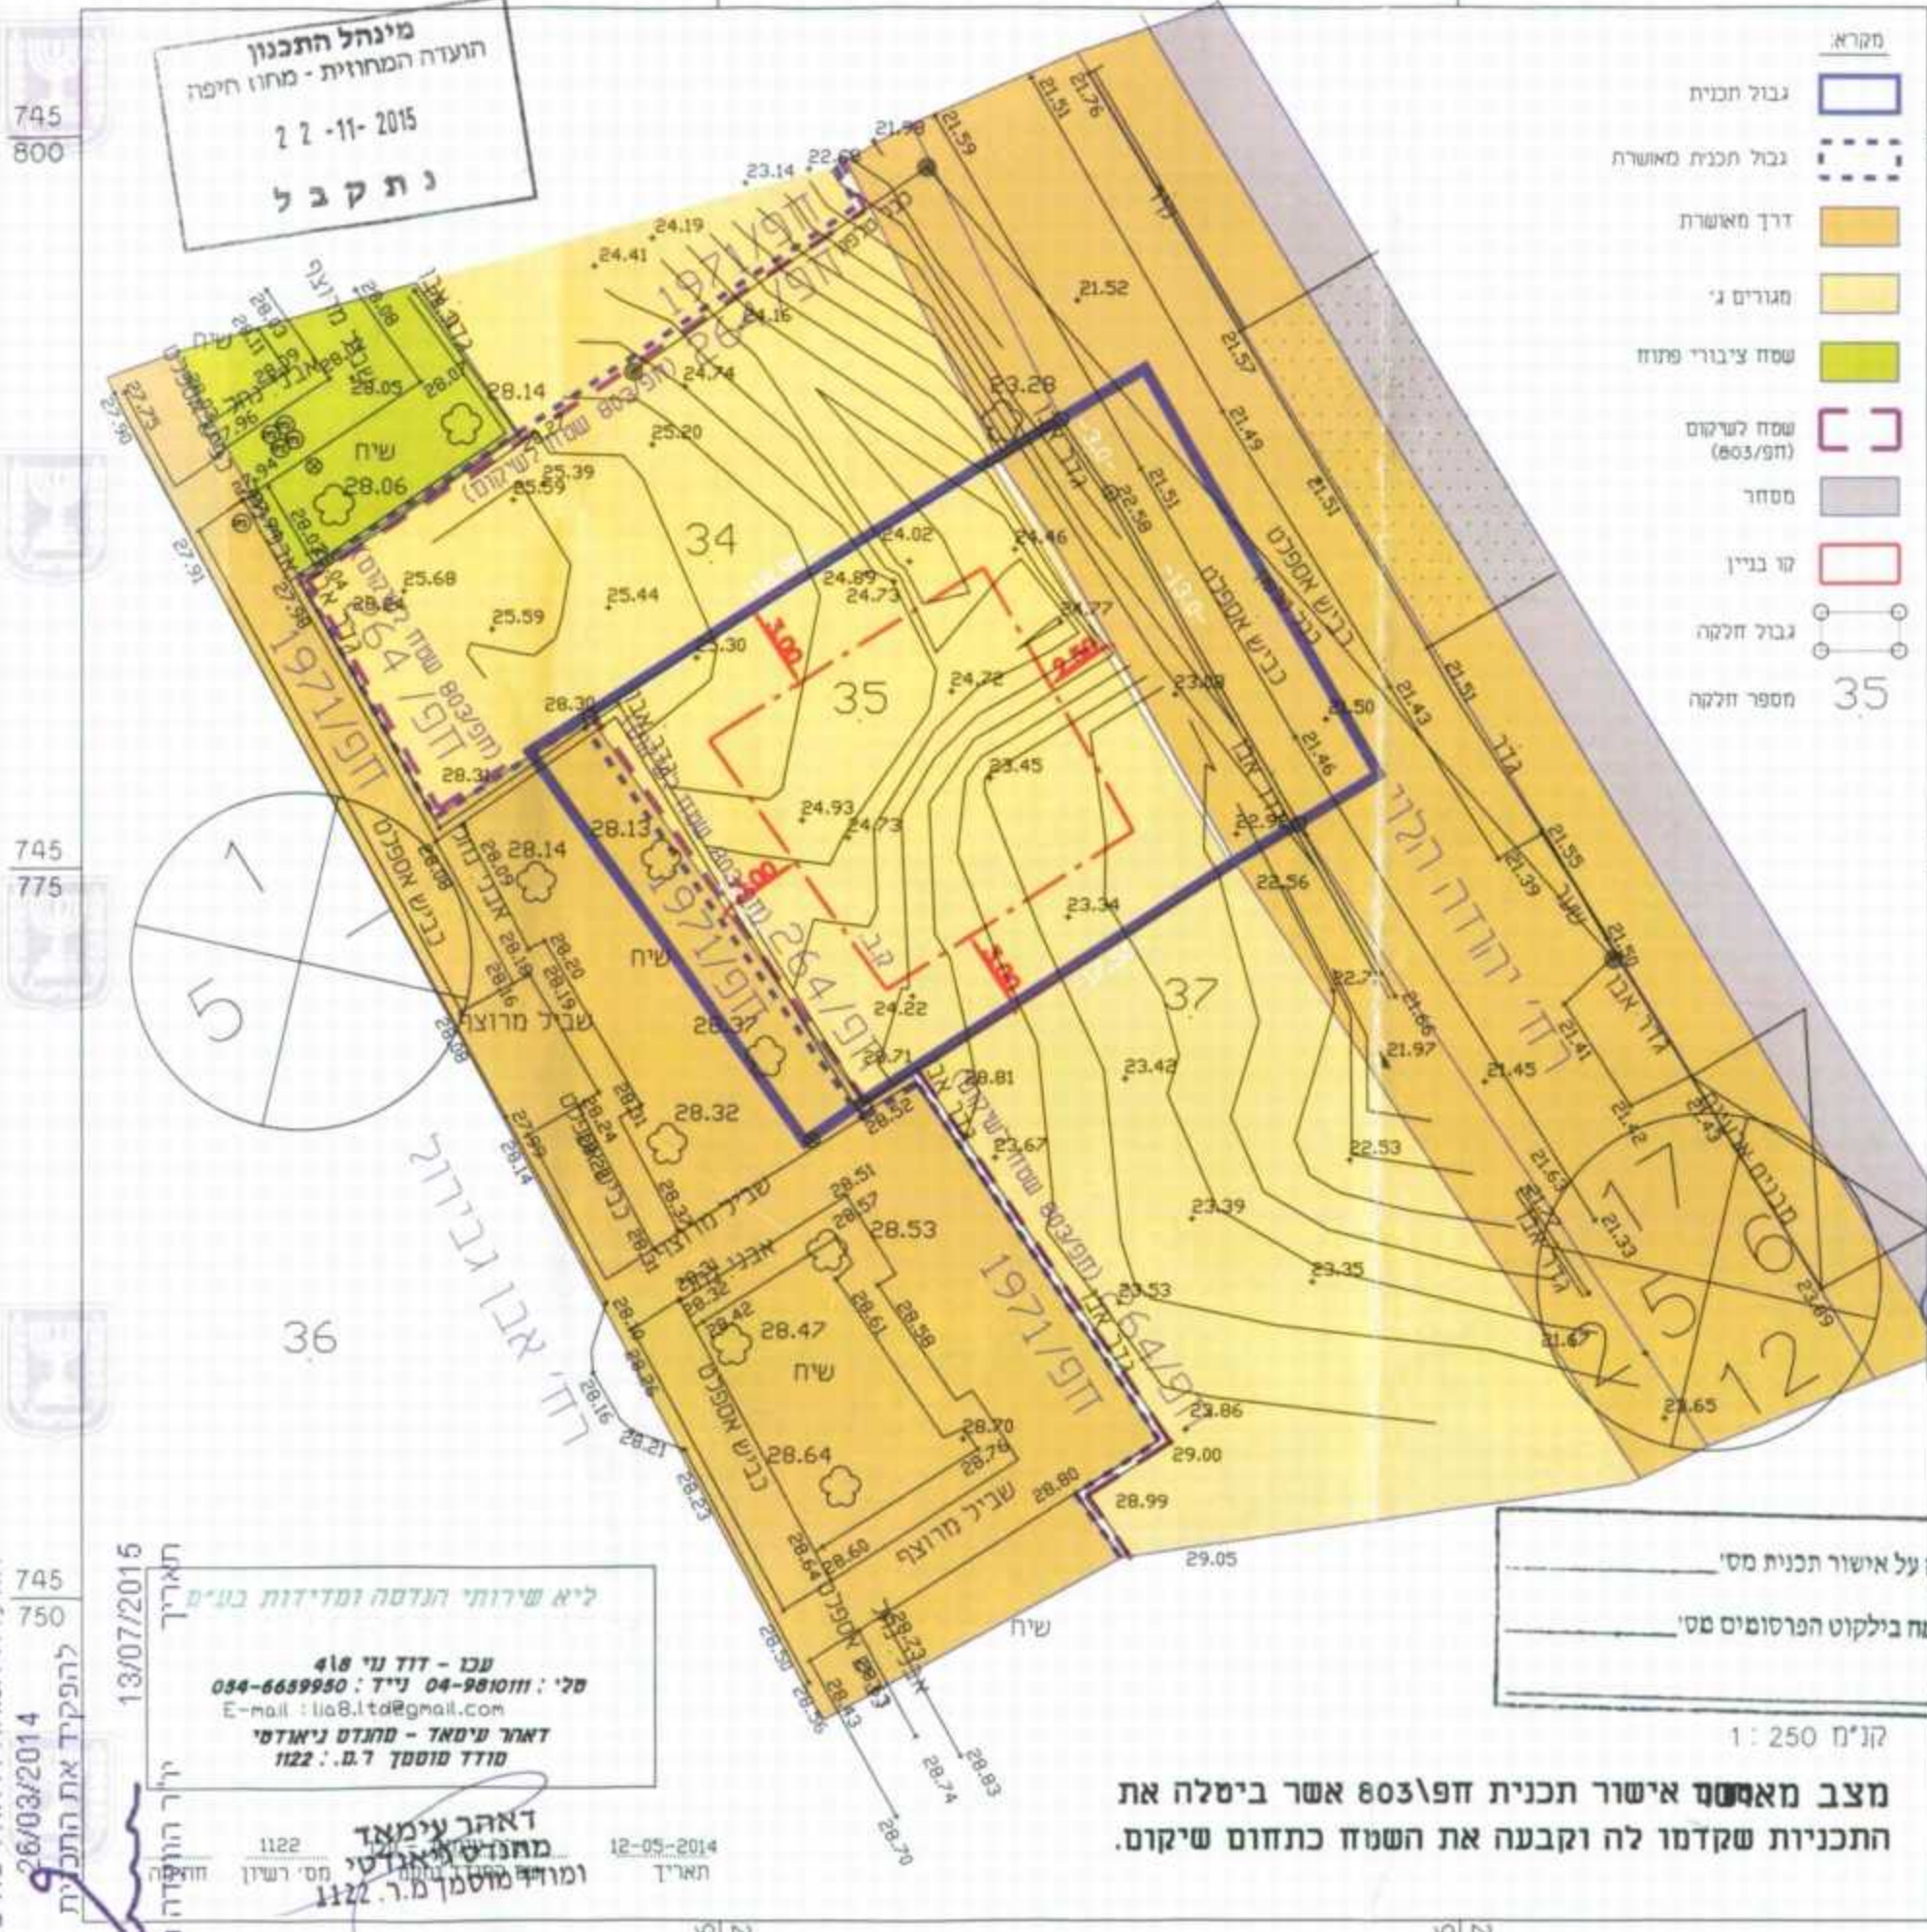

מינהל התכנון
הועדה המחוזית - מחוז חיפה
22-11-2015
נתקבל

745
775

ליא שירותי הנדסה ומדידות בע"מ
עכו - דוד נוי 418
טל': 04-9810100 נייד: 054-6659950
E-mail: lia8.ltd@gmail.com
דאור טימאד - מתנדט ניאודטי
טודד מוסטסן ל.ג. : 1122

דאור עימאד
מתנדט ניאודטי
ומודי מוסטסן ל.ג. : 1122
12-05-2014
תאריך

חודעה על אישור תכנית מס'
פרטמה בילקוט הפרסומים מס'
ביום

קני"ם 1 : 250

מצב מאימס אישור תכנית חפ"ל 803 אשר ביטלה את התכניות שקדמו לה וקבעה את השטח כתחום שיקום.

חוק התכנון והבניה, התשכ"ה - 1965
משרד הפנים - מחוז חיפה
הועדה המחוזית החליטה ביום:
26/03/2014
להפקד את התכנית

200
925

745
800

745
775

200
900