

1.2.16

מינהל התכנון  
הועדה המחוזית - מחוז חיפה  
01-01-2016  
נתקבל

תכנית מס' 304-0212985

חפ"מ 2017 ג - מרכז קהילתי "קלור", רחבי הירדן 32 חיפה

מצב מאושר

מחזור	חיפה
מרחב תכנון מקומי	חיפה
רשות מקומית	חיפה

תכנית בסמכות	מחוזית
איחוד וחלוקה	איחוד וואו חלוקה בהסמכת בעלים
היתרים או הרשות	תכנית שניתן מכוחה להוציא היתרים
שטח התכנית	1041 דונם
שלב	מיילוי תנאים לתתן חוקף
קנה מידה	1:250
תאריך	20.12.15

מספר נוסח	12488
חלקת תגום	חלקה
חלקות בשלמותן	31
חלקי חלקות	30, 28, 25

שמות והתימות :

מגיש התכנית	הערן לחיפה
בעל הזכות בקרקע	עיריית חיפה
עורך התכנית	יעקב מאיר מחבנו ערים
עורך נוסף עציים	מאיר ברמן - מודד

חתימת מוסדות התכנון :

פרסום תוכן התוכנית להצגה ציבורית  
התוכנית תיגבש להחלטתה של הוועדה המחוזית לתכנון ולבנייה ב-19.12.15  
למען היה ביום 19.12.15 יש עניין ציבורי להצגת התוכנית לציבור  
או בענין של צרכי אינטרס, לפי חוק התכנון והבניה, תשכ"ה-1965  
התקבלה החלטה על גבין תכנית מס' 304-0212985  
התקבלה תוספת לתוכנית תיקון בענין:  
התקבלה החלטה על גבין תכנית מס' 304-0212985  
תמונה: 19.12.15  
החלטת הוועדה המחוזית לתכנון ולבנייה

הודעה על הפקדת תכנית מס' 304-0212985  
מורספה בילקוט הפרסומים מס' 7273  
ביום 13.9.15

חודעה על אישור תכנית מס'  
מורספה בילקוט הפרסומים מס' 7273  
ביום 13.9.15

מינהל התכנון - מחוז חיפה  
חוק התכנון והבניה, תשכ"ה-1965  
הועדה המחוזית לתכנון ולבניה  
לאשר את התכנית  
16.11.15  
יוסף עשירי  
21.3.16  
תאריך

רחבי הירדן בואת כי מדידת המפה הטופוגרפית/ העצבנית המוגהת דקה 1:10000  
נערכה על ידי ביום 17.11.15 וראת הוכנה לפי הוראות נוהל מבאית  
וברצאם להוראות חוקם והתמנת המודדים שבחוקף. דיוק המדידה והמדטרה: מדיתה  
/ קו כחול (נכבד) ברמה אנליטית/ מדידה אנליטית מלאה ברמת חצי (כולל המדידה)


מאיר ברמן	מ.ר 597
שם המודד	מספר רישון
שם המודד	חתימה
תאריך	תאריך

נוחיב:

תרשים סביבה קנ"מ 1:5000



תרשים סביבה קנ"מ 1:2500

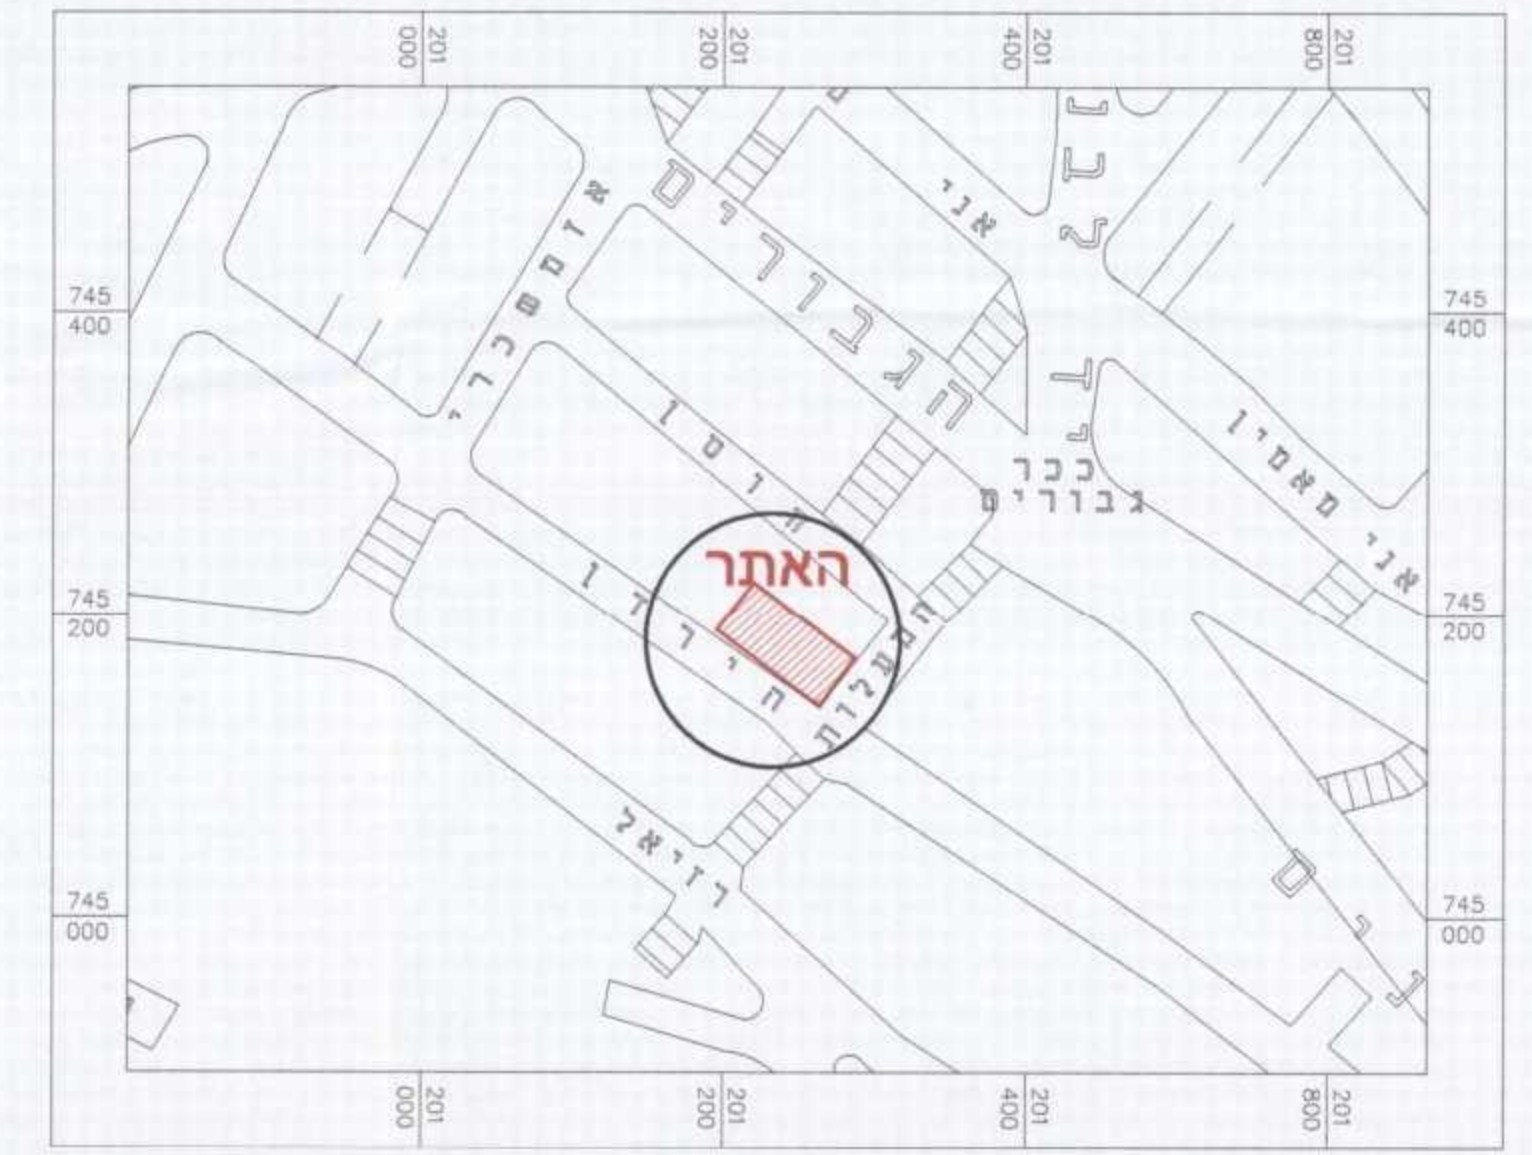

תוכניות מופקדות החלות באזור:



מקרא מצב מאושר:

- גבול תכנית
- מגורים גי
- דרך מאושרת
- קו בניין
- מס' תכנית מאושרת חפ/98

מצב מאושר קנ"מ 1:250

