



**מקרא**

גודל תוכנית: 1:200  
תאריך: 12.24.16  
גודל חלקה: 5

■ דרך מצערת  
■ דרך מאושרת  
■ מבנים ומוסדות ציבור  
--- קו-בנין  
--- מידות

**חוק התכנון והבנייה, התשכ"ה - 1965**  
**תכנית מתאר מקומית**

**מס' 304-0212985**



**חפ/2017 ג - מרכז קהילתי "קלור", רח' הירדן 23 חיפה**

תשריט מצב מוצע	גיליון 1 מתוך 1
מחוז	חיפה
מרחב תכנון מקומי	חיפה
רשות מקומית	חיפה
ישוב	חיפה
תכנית בסמכות	מחוזית
איחוד וחלוקה	לא איחוד וחלוקה
היתרים או הרשאות	תכנית שמכוחה ניתן להוציא היתרים או הרשאות
מונה תדפיס התשריט	27
מועד הפקה	14/01/2016
שלב	מיהדרה 1
שטח התכנית	1.041 דונם
אישורים	קנה מידה 1:250

פרטות מתחם התוכנית לרשימת חוק  
התשריט הקובע לתוכנית של התכנית ע"פ סעיף 118  
לחוק, הוא בתוקף 15 יום מיום פרסום התשריט ברשומות  
או בעיתון של כל ימי ראשון, יום חג, יום חג המולד, יום  
הידיעות החדשות ויום חג העצמאות. יום חג העצמאות  
המקום היחיד בו תהיה תוכנית בתוקף.  
התשריט יישאר בתוקף עד יום 15.01.2016  
למעט אם יפורסם תשריט חדש בתוך 15 יום מיום פרסום  
התשריט.

תודעה על הפקדה תכנית מס' 304-0212985  
מוסמכת בילקוט הפרסומים מס' 7275  
ביום 13.2.16

תודעה על אישור תכנית מס'  
מוסמכת בילקוט הפרסומים מס'  
ביום

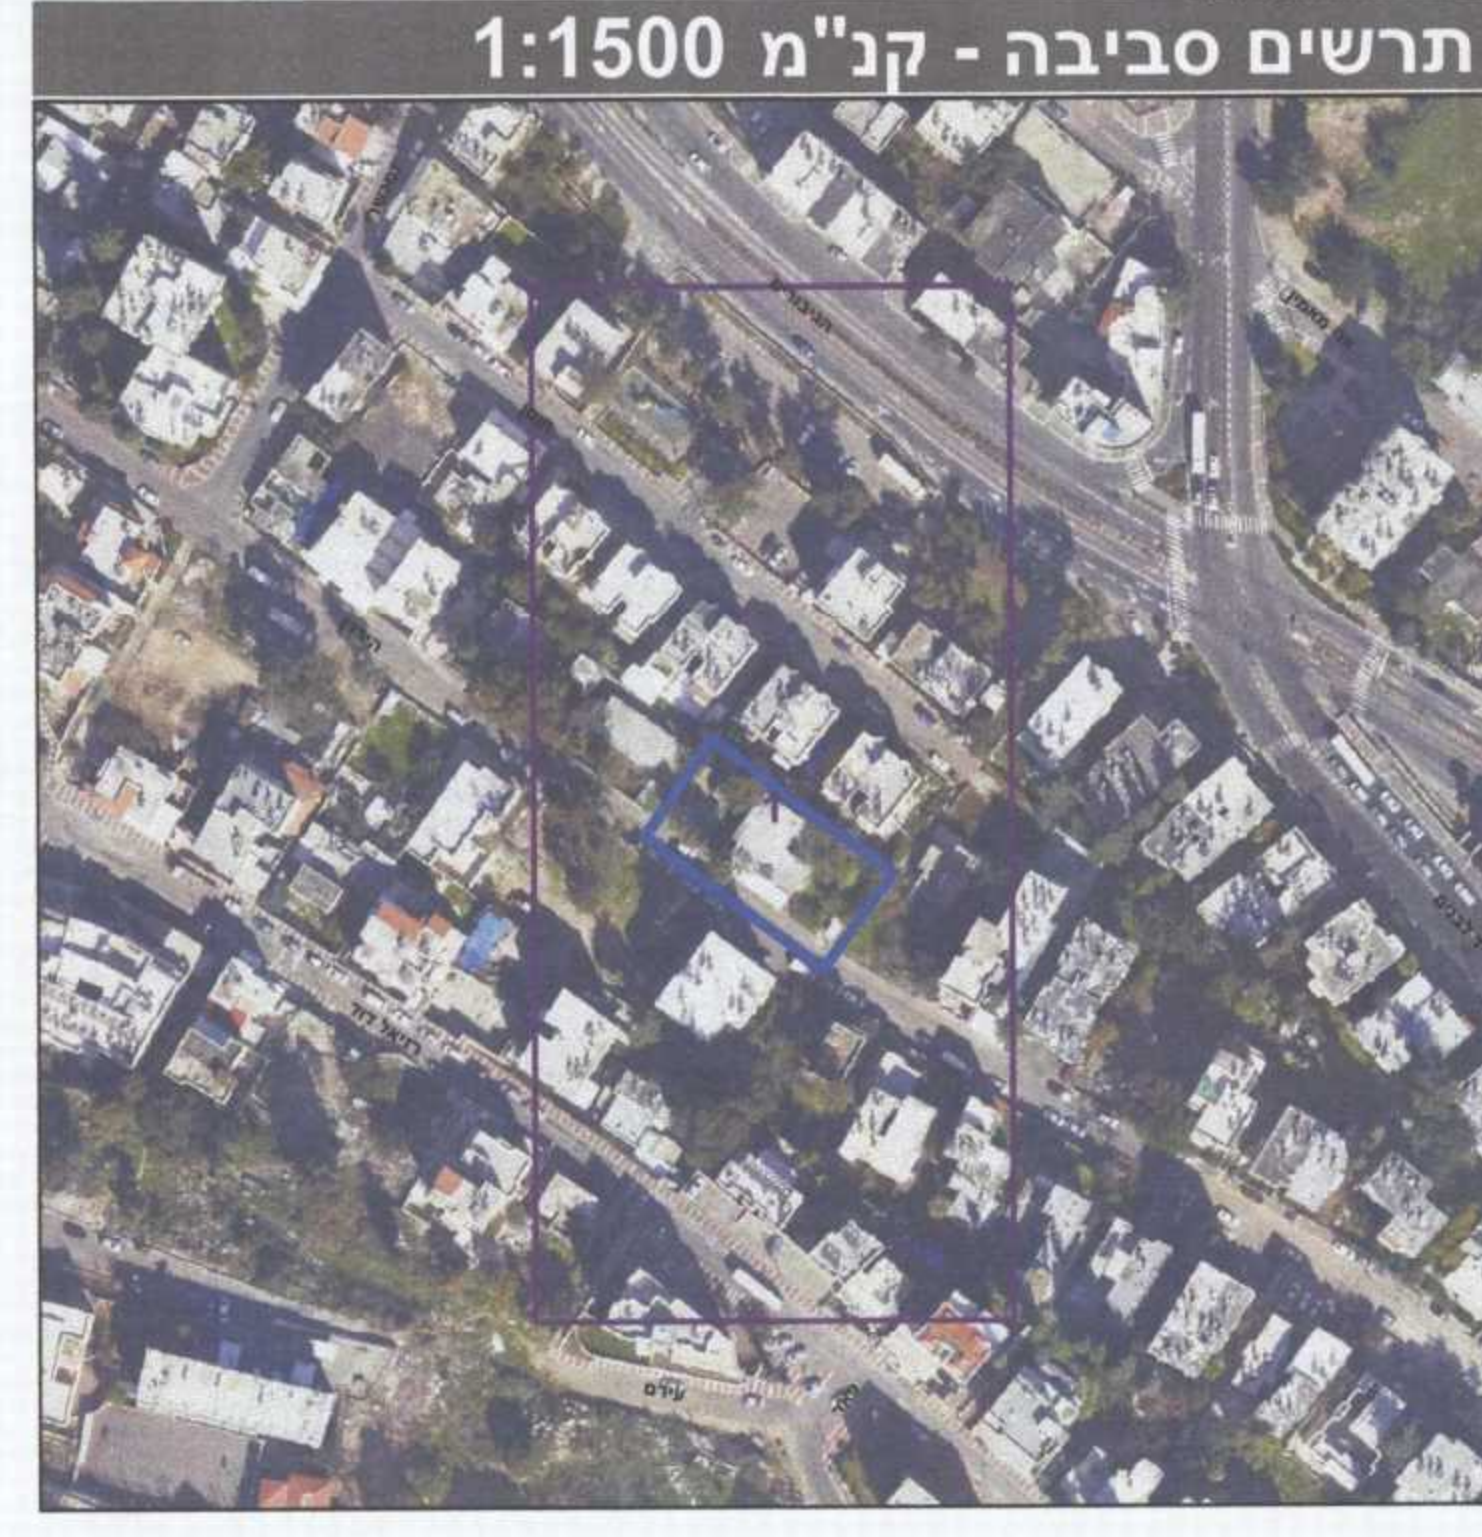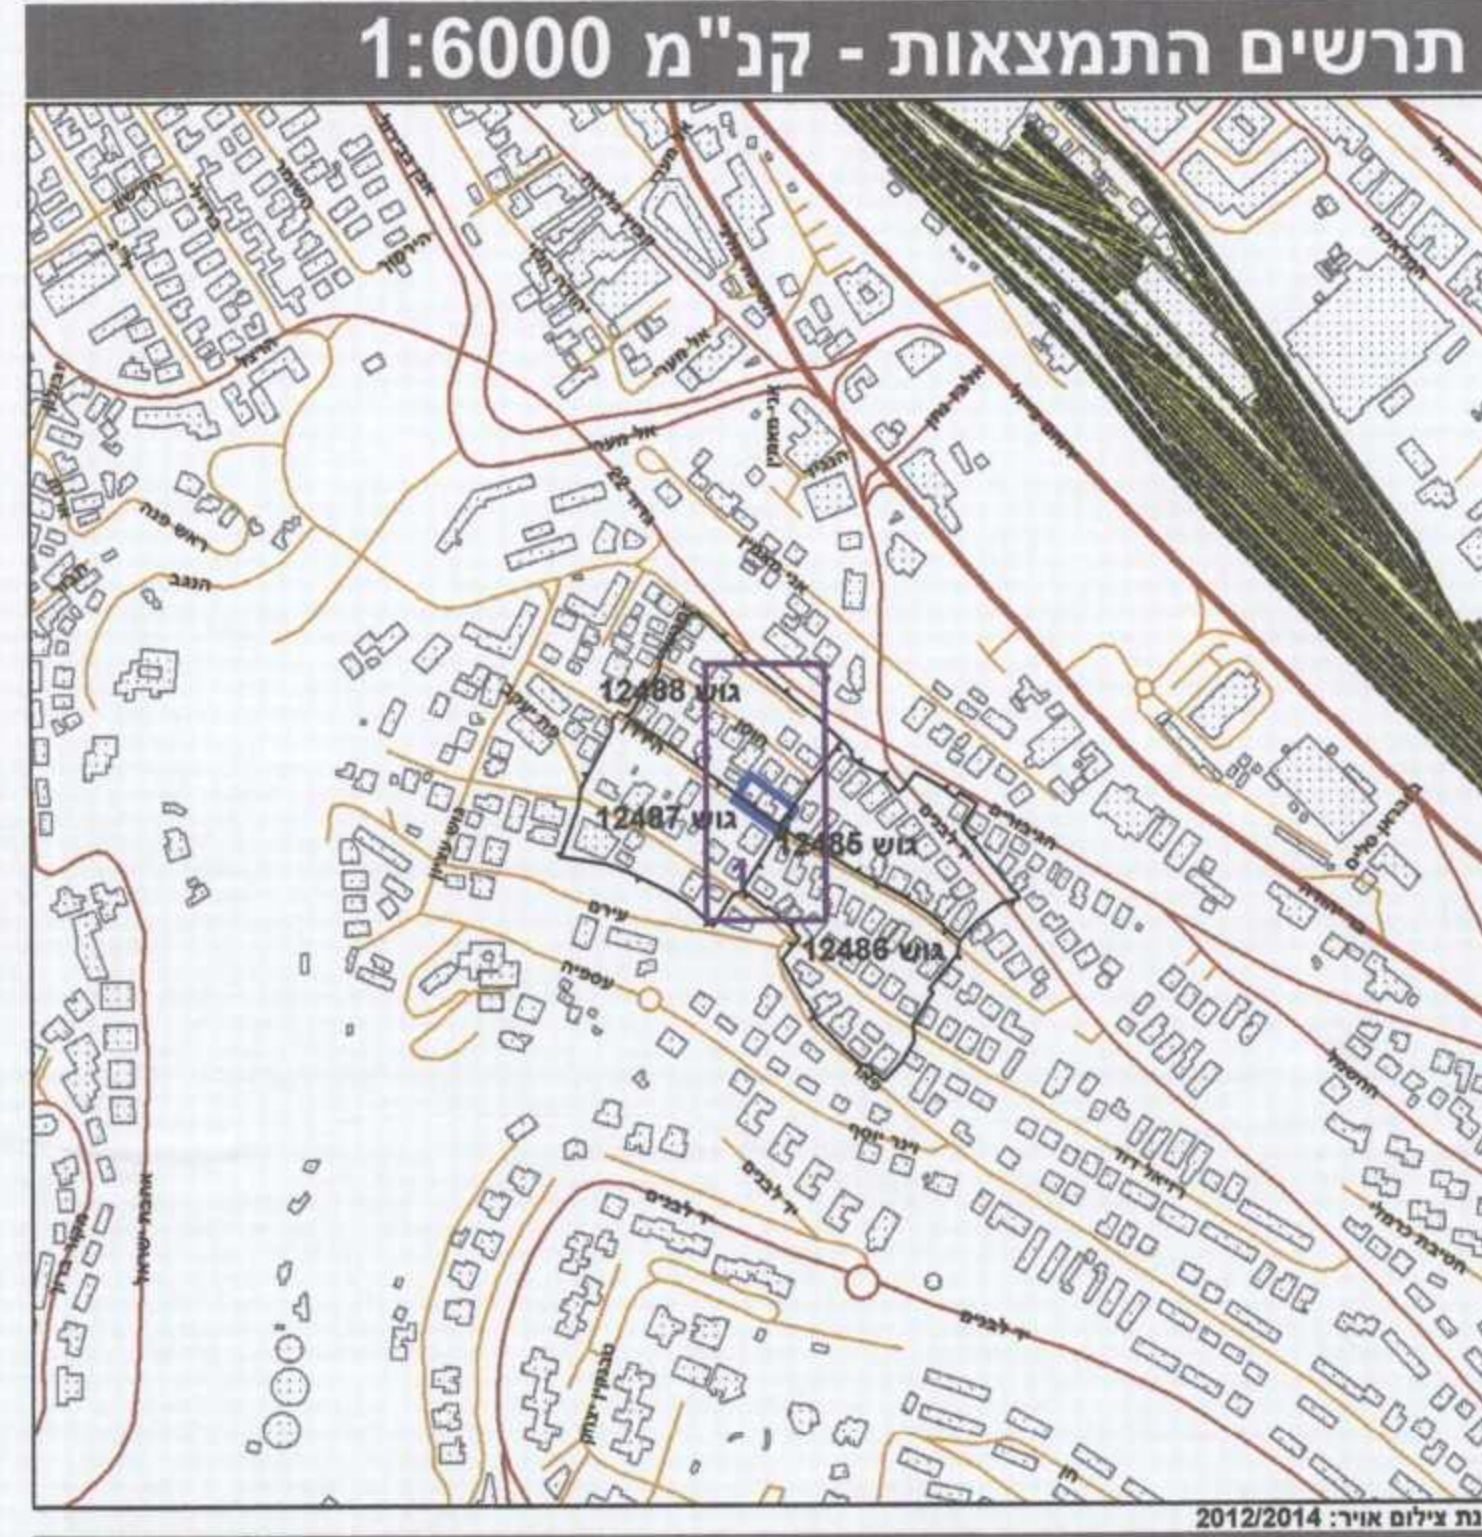

**שמות\***

מגיש התכנית	תאגיד: הקרן לחיפה
מגיש התכנית	רשות מקומית
עורך ראשי	עיריית חיפה
יום	יעקב מאור
יום	תאגיד: ת.ב.ע. יעקב מאור
יום	רשות מקומית
יום	תאגיד: הקרן לחיפה
יום	רשות מקומית
יום	עיריית חיפה

**בעלי ענין בקרקע\***

בבעלות רשות מקומית	תאגיד: עיריית חיפה
--------------------	--------------------

**טבלת גושים וחלקות\***

מספר גוש	מספר חלקות	מספר חלקות	מספר חלקות
12485	חלק	28	מספרי חלקות בחלקיות
12487	חלק	25	
12488	חלק	30	
	כל הגוש	31	

\* הרשימה המלאה מפורטת בהוראות התכנית / בהודעה שפורסמה בעיתונות וברשומות  
הריני מצהיר בזאת כי המפה הטופוגרפית/המצבית המהווה רקע לתכנית זו, נערכה  
על ידי ביום 03-2014-6 והיא הוכנה לפי הוראות נוהל מבא"ת ובהתאם להוראות החוק  
ולתקנות המודדים שבתוקף. דיוק הקו החול והקדסטר:  
קו חול (בלבד) ברמה אנליטית  
מאיר ברמן 517 מספר רשיון  
שם המודד  
ב.מ. גרמן  
מודדים מוסמכים בע"מ  
ת.ב.ע. יעקב מאור  
29.2.16 תאריך