


**מקרא**

- מסחר, תעסוקה ותחבורה
- דרך מאושרת
- תחבורה
- מגורים א
- קו-בנין
- קו בנין עילי
- קו בנין תחתית/תת קרקעי
- מידות
- עץ/עצים לשימור
- עץ/עצים לעקירה

**מקרא מדידה**

- שורת ביקור כנכית
- עמוד כנכית
- ארון כנכית
- עמוד תאורה
- ע. השמל עץ
- ע. השמל בסוף
- ע. השמל העלה
- ע. השמל, זווית
- שחתי גוב מים
- שחתי ביוב
- שחתי ניקוז
- גוב תקשורת
- מבנה
- צריף/סככה/תחנה
- אספלט
- אבו שפה
- דרך עפר
- גדר ותיך רשת
- גדר אבוקור
- גדר אבן קיר אבן גדרו בסוף
- שפת ואדי
- מדרון עכונין שיפוע טבעי
- עץ
- נקודת גובה אופיינית
- קו גובה משני (מ.ג. 0.5 מ')
- קו גובה ראשי (מ.ג. 0.5 - 1.0 מ')

**תרשים התמצאות - קנ"מ 1:6000**

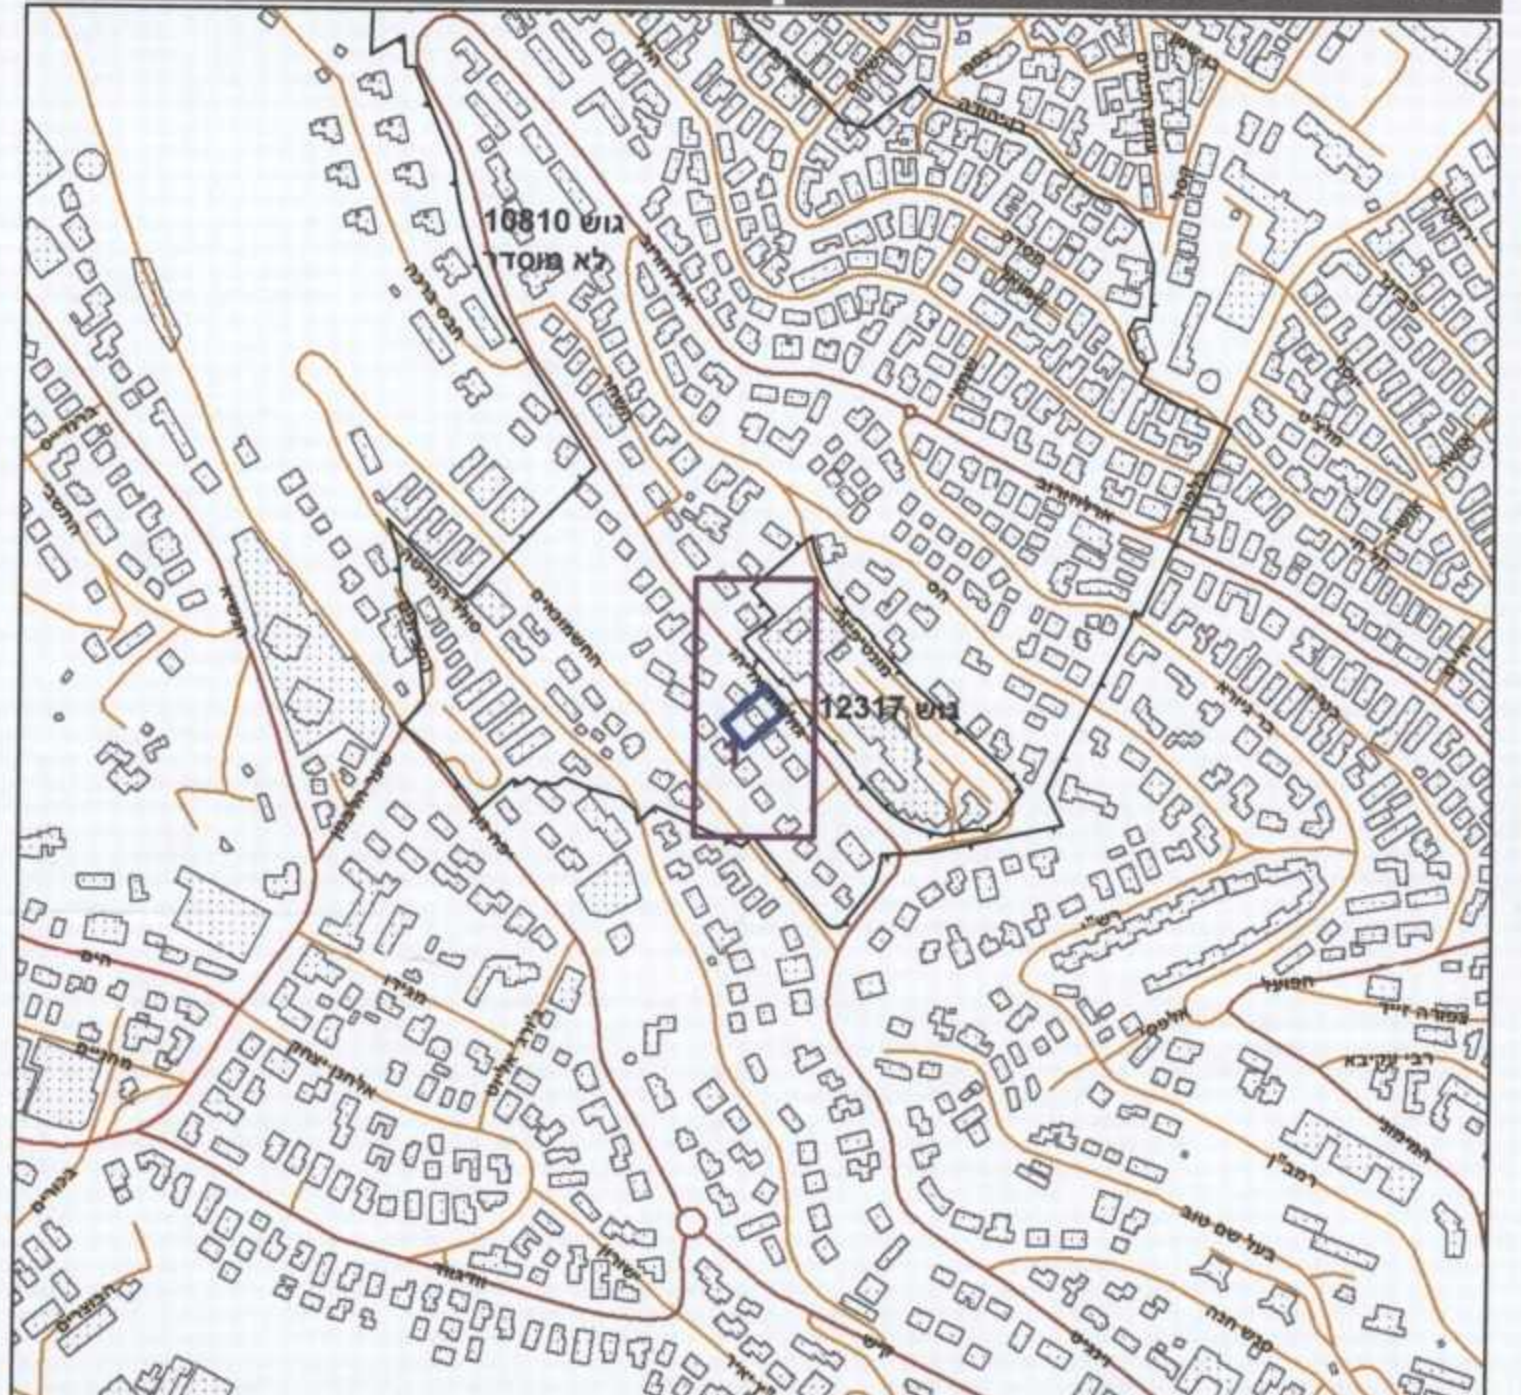

**תרשים סביבה - קנ"מ 1:1500**



**חוק התכנון והבנייה, התשכ"ה - 1965**  
**תכנית מפורטת**

**מס' 304-0243188**

**חפ/2386 - חניון ציבורי**  
**מכני - רח' גולומב**

תשריט מצב מוצע	גיליון 1 מתוך 1
מחוז	חיפה
מרחב תכנון מקומי	חיפה
רשות מקומית	חיפה
ישוב	חיפה
תכנית בסמכות	מחוזית
איחוד וחלוקה	ללא איחוד וחלוקה
היתרים או הרשות	תכנית שמכוחה ניתן להוציא היתרים או הרשות
מונה תדפיס התשריט	13
מועד הפקדה	12/05/2015
שלב	מסלול תכנון להפקדה
שטח התכנית	1.102 דונם
קנה מידה	1:250
מסלול	1
מסלול	13:21

**אישורים**

מינהל התכנון - מחוז חיפה  
חוק התכנון והבנייה, התשכ"ה - 1965  
התורה הפיקוחית החליטה ביום: 12.05.15  
**לאשר את התכנית**  
מסלול 13:21  
ממונה על מחוז חיפה:

יודעת על אישור תכנית מס' \_\_\_\_\_  
ורשמה בלשכת הפרסומים מס' \_\_\_\_\_  
ביום \_\_\_\_\_

**שמות וחתימות\***

מגיש התכנית	תאגיד: פ.ל.מ. - פריים לוקיישן מנג'מנט בע"מ	חתימה:
עורך ראשי	גבי ברלינר תאגיד:	חתימה:
יום	רשות מקומית תאגיד: עיריית חיפה	חתימה:
יום	תאגיד: פ.ל.מ. - פריים לוקיישן מנג'מנט בע"מ	חתימה:

**בעלי עניין בקרקע\***

בבעלות רשות מקומית	תאגיד: עיריית חיפה	חתימה:
אחר	תאגיד: פ.ל.מ. - פריים לוקיישן מנג'מנט בע"מ	חתימה:

**טבלת גושים וחלקות\***

מספר גוש	מספר חלקות	מספר חלקות	מספר חלקות
10810	378	5004	5004
כל הגוש	חלק	בשלהות	בחלקות

\* לפירוט מספר יש לפנות להוראות התכנית  
הריני מצהיר בזאת כי המפה הטופוגרפית/המצבית המהווה רקע לתכנית זו, נערכה על ידי ביום 3-07-2014 והיא הוכנה לפי הוראות נוהל מבא"ת ובהתאם להוראות החוק ולתקנות המודדים שבתוקף. דיוק הקו הכחול והקדסטרי. קו כחול (בלבד) ברמה אנליטית מאיר ברמן 517  
שם המודד מספר רישון הת"מ  
29.12.15 תאריך