

חוק התכנון והבנייה, התשכ"ה - 1965
תכנית מפורטת

מס' 302-0260810

תוספת שימוש למרפאה
ברחוב אחד העם חדרה

תשריט מצב מאושר גליון 1 מתוך 1

מחוז	חפיפה
מרחב תכנון מקומי	הועדה המקומית לתכנון ולבניה
רשות מקומית	חדרה חדרה
ישוב	חדרה
תאריך	13.10.14

שם הנספח	קני"מ
מצב מאושר	1500
תרשים סביבה	-
תרשים נוסף	-
תרשים נוסף	-
תמונה נוספת	-


שמות וזחתימות:	שם:
עורך התוכנית	דנה גב
תאריך:	21.10.15

קורן א.ס.ת.י. בוני המרכז
חברה לבנין והשקעות בע"מ

מ.מ. בוני המרכז
חברה לבנין והשקעות בע"מ

מינהל התכנון - מחוז חיפה
חוק התכנון והבנייה, תשכ"ה - 1965
הועדה המחוזית החליטה ביום:
21.10.15
לאשר את התכנית

הודעה על אישור תכנית מס'
פרסומה בילקוט הפרסומים מס'
יום

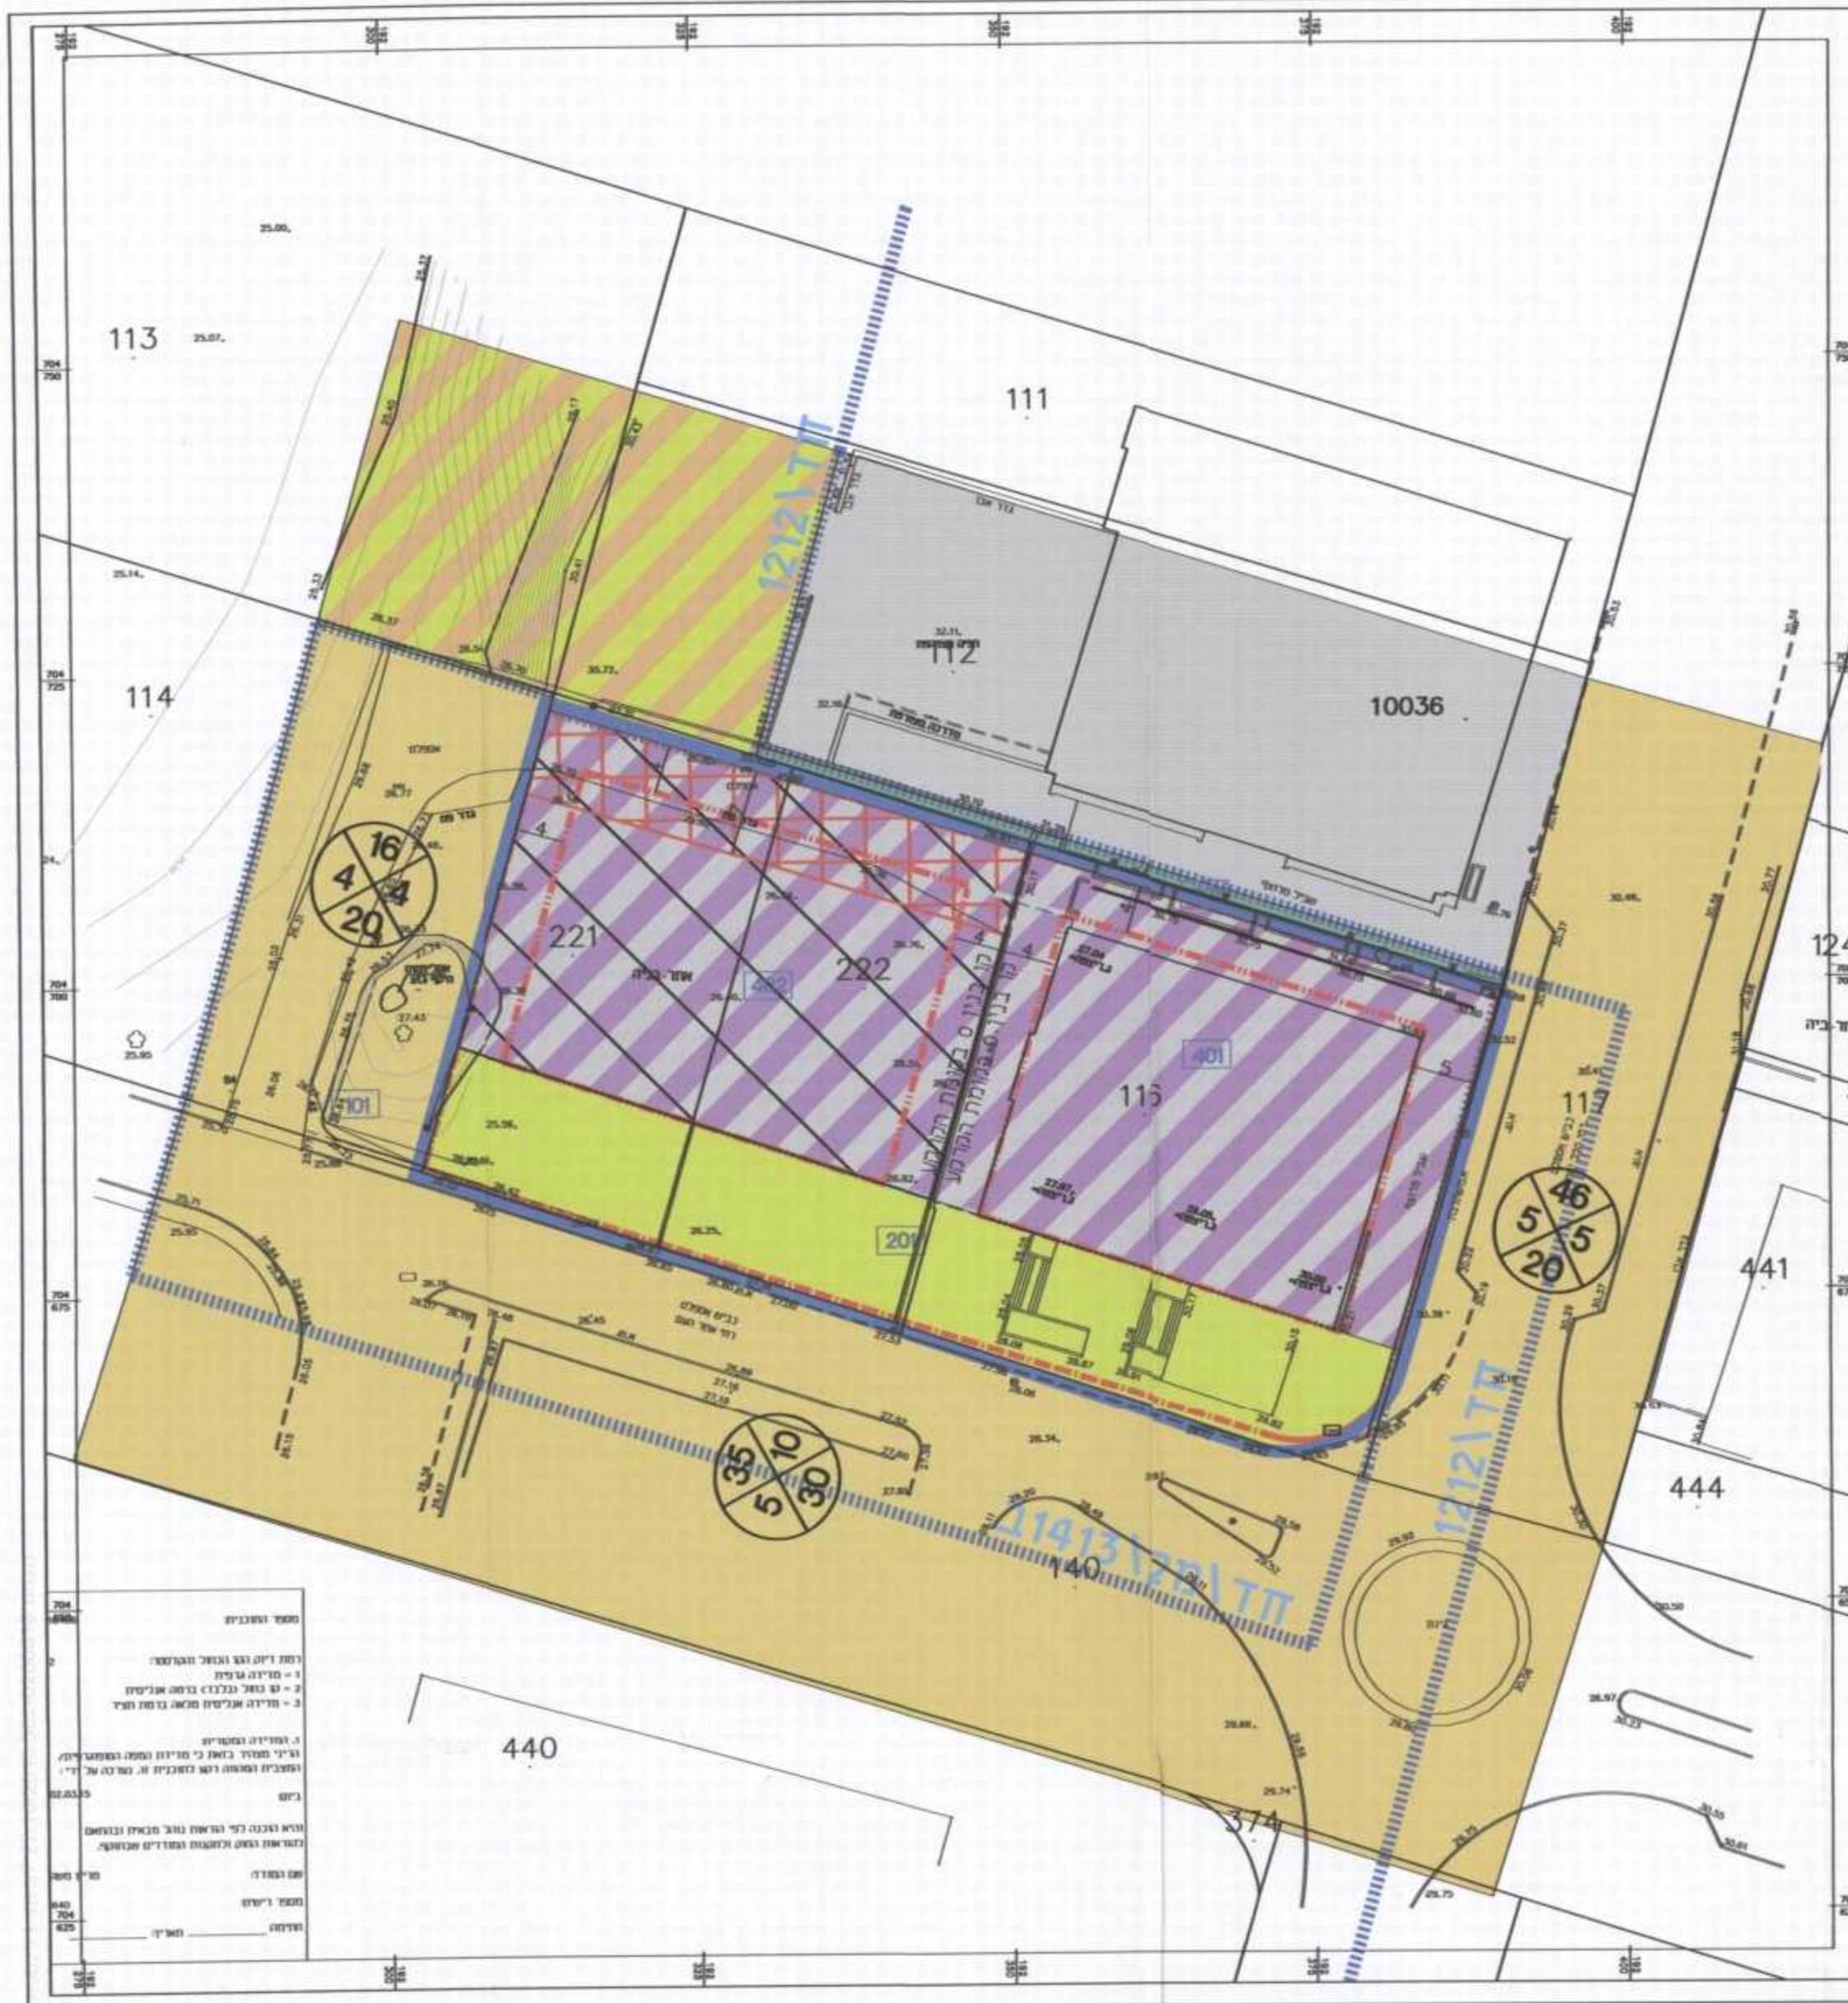

- מיקרא
- מע"ר מגורים ומסחר
- שטח ציבורי פתוח
- דרך מאשרת
- שביל
- מסוד ומשרדים
- אזור משולב שב"צ וש"פ
- גבול תכנית מאשרת
- גבול תכנית
- זיקת הנאה
- קו בנין עיני
- קו בנין תחתי/תת-קרקעי
- קו בנין
- שטח לאיחוד וחלוקה חדשה
- מספר תכנית מאשרת
- רדסה

אב\123

