



מקרא

1:2500
 1234 גוש
 17-02-2015
 1:2500
 1:2500
 1:2500
 1:2500


דרך מאושרת
 מגורים א
 קו-בנין
 מידות
 עץ/עצים לעקירה

מקרא מפת מדידה

מוקד
 מונה
 צינור/סכנת/תחממה
 אספלט
 אבו שפה
 דרו עפר
 גדר חיל רשת
 גדר אבוקר
 גדר אבו קר אבו גדלו בסו
 שפת ואדי
 מדרון עיקוף שיפוע סמלי
 עץ
 נקודת גובה אופיינית
 קו גובה משני (ג. 0.5 מ')
 קו גובה ראשי (ג. 2.5, 5.0 מ')

שוחת ביקורת כללית
 עמוד כללי
 ארון כללי
 עמוד חארה
 עמוד הפקרת
 ע. חשמל עץ
 ע. חשמל בסון
 ע. חשמל העלה
 ע. חשמל זווית
 שוחת אוב מים
 שוחת ביוב
 שוחת ניסוז
 גובת חשורת

תרשים התמצאות - קנ"מ 1:6000

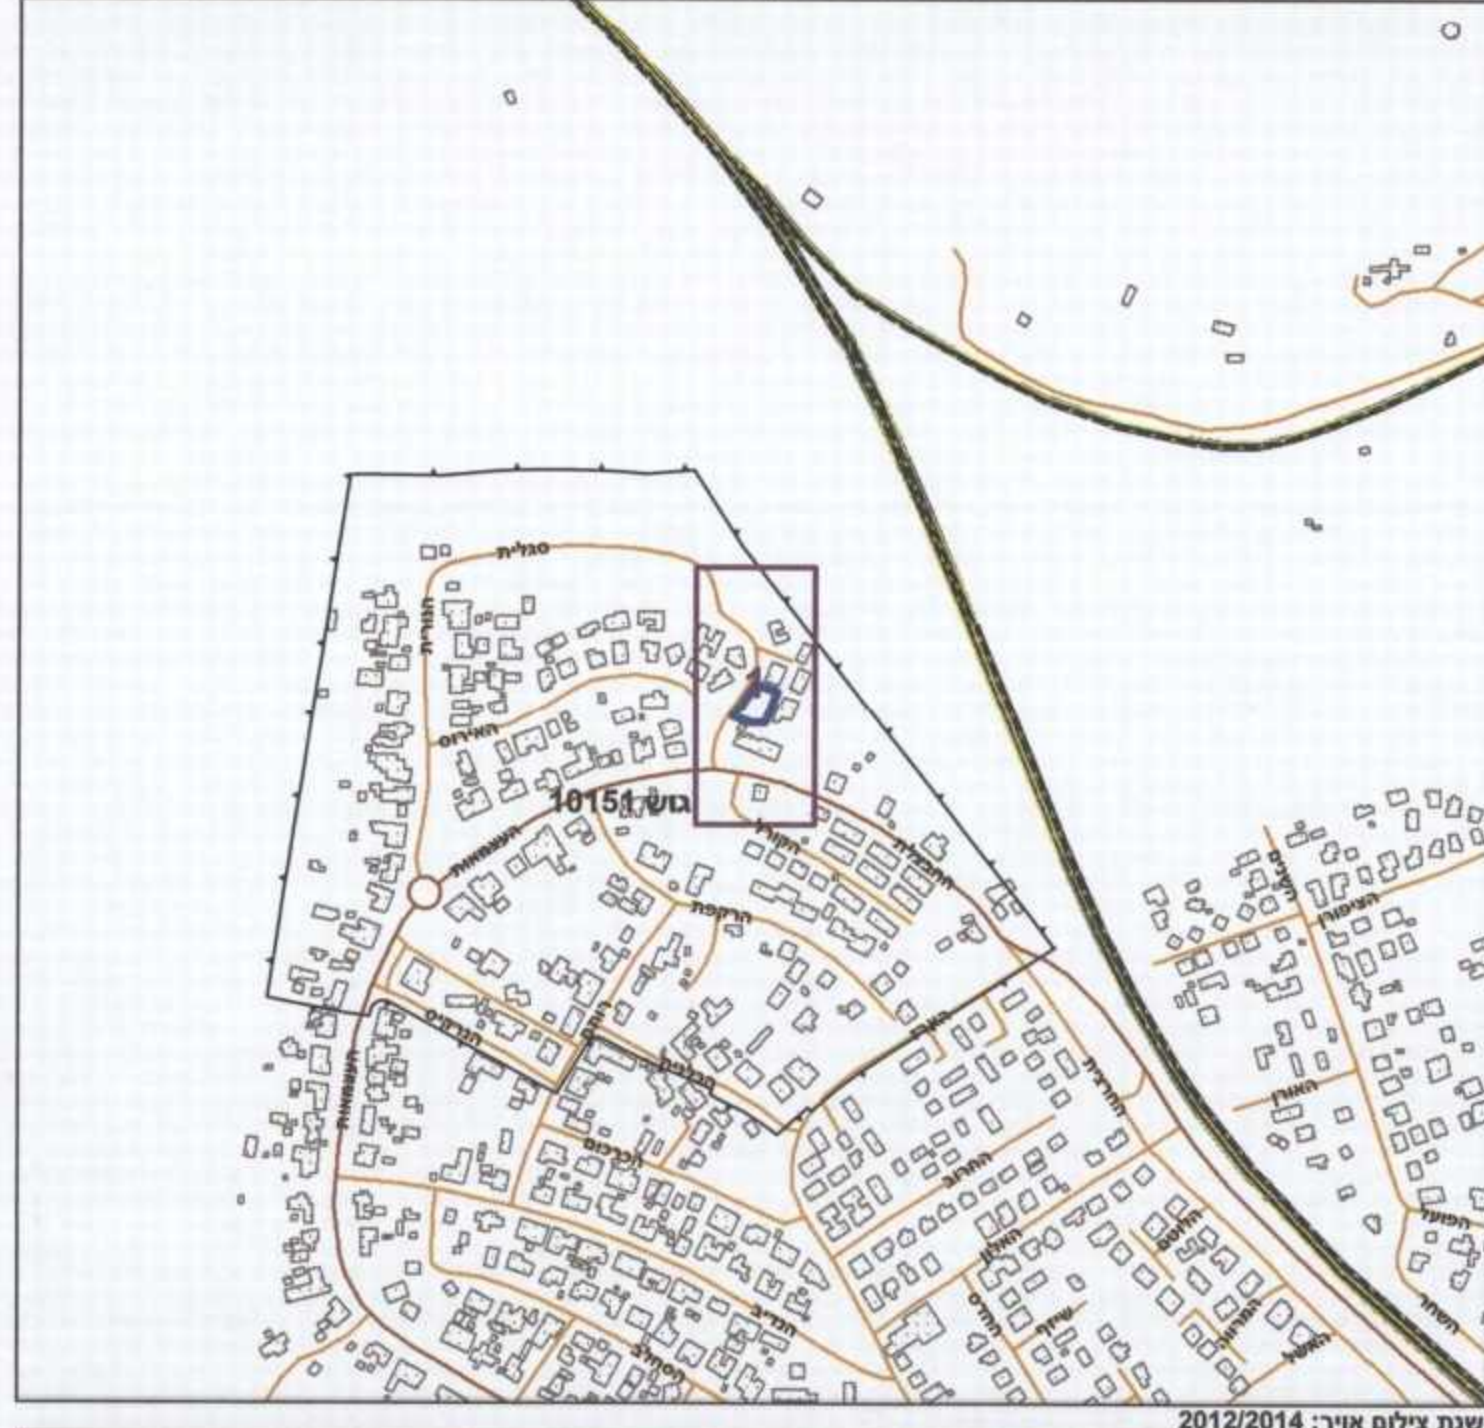

תרשים סביבה - קנ"מ 1:1500



חוק התכנון והבנייה, התשכ"ה - 1965

תכנית מפורטת

מס' 353-0215996

**תוספת זכויות בניה
בחלקות 222, 214 גוש
10151, בנימינה**

מחוז	חיפה
מרחב תכנון מקומי	שומרון
רשות מקומית	בנימינה-גבעת עדה
ישוב	בנימינה-גבעת עדה
תכנית בסמכות	מחוזית
איחוד וחלוקה	ללא איחוד וחלוקה
היתרים או הרשאות	תכנית שמכוחה ניתן להוציא היתרים או הרשאות
מונה תדפיס התשריט	8
מועד הפקה	22/12/2015
שלב	1 מהדורה
שטח התכנית	0.649 דונם
קנה מידה	1:250

הועדה המחוזית לתכנון ובנייה - השומרון
 353-0215996
 17-02-2015
 13-7-15
 7258

הועדה המחוזית לתכנון ובנייה - השומרון
 353-0215996
 19-02-2015
 09-08-14

הועדה המחוזית לתכנון ובנייה - השומרון
 353-0215996
 16-11-15
 28-2-16
 07-09-10

שמות וחתימות*

מגיש התכנית	ניסים רון תאגיד
עורך ראשי	אסנת אוליצור תאגיד
יום	ניסים רון תאגיד

בעלי עניין בקרקע*

בבעלות מדינה	תאגיד: מנהל מקרקעי ישראל
חוכר	ניסים רון תאגיד

טבלת גושים וחלקות*

מספר גוש	מספר חלקות	מספר חלקות	מספר חלקות
10151	214,222	214,222	214,222

הרני מצהיר בזאת כי המפה הטופוגרפית/המצבית/המהווה רקע לתכנית זו, נערכה על ידי ביום 19/02/2014 והיא הוכנה לפי הוראות נוהל מבא"ת ובהתאם להוראות החוק ולתקנות המודדים שבתוקף. דיוק הקו הכחול והקדסטר: קו כחול (בלבד) ברמה אנליטית

בני שפירא 583
 שם המודד מספר רשיון

07-01-16 תאריך