

חוק התכנון והבנייה, התשכ"ה - 1965


תכנית מפורטת

מס' 351-0214403

חריש, תחנת שאיבה

תשריט מצב מוצע גיליון 1 מתוך 1

מחוז	חיפה
מרחב תכנון מקומי	מנשה-אלונה
רשות מקומית	
ישוב	

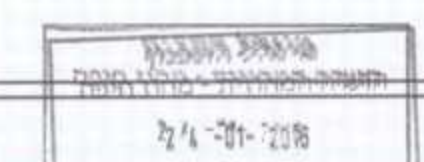

תכנית בסמכות	מחוזית
איחוד וחלוקה	ללא איחוד וחלוקה
היתרים או הרשאות	תכנית שמטוחה ניתן להוציא היתרים או הרשאות
מונה תדפיס התשריט	12
מועד הפקה	15/12/2015
שלב	מחדרה 1
שטח התכנית	1.716 דונם קנה מידה 1:250

אישורים

טיוטת התכנית
הועדה המחוזית - מחוז חיפה
24-01-2016
נ.ת.ק.ב.ל.

הועדה המחוזית לתכנון ולבנייה - מחוז חיפה
תכנית מס' 351-0214403
לשם: חריש, תחנת שאיבה
מס' התכנית: 351-0214403
תאריך: 09/11/15

הודעה על אישור התכנית מס' ...
מורכבת בולטות הפרטים מס' ...

שמות וחתימות*

מגיש התכנית	משרד הבינוי והשיכון, הוד אבו ליל
עורך ראשי	גבי פל
זים	משרד הבינוי והשיכון, הוד אבו ליל

בעלי ענין בקרקע*

בבעלות מדינה	תאגיד: רמ"י
חוכר	תאגיד: קיבוץ מעינת - אגודה שיתופית הקלאית בע"מ

טבלת גושים וחלקות*

מספר גוש	כל הגוש	חלק	מספר חלקות	מספר חלקות בחלקות
8784	חלק		1	1

* לכרוס מספ. יש לפנות לחברות התכנית

הריני מצהיר בזאת כי המפה הטופוגרפית/המצבית המהווה רקע לתכנית זו, נערכה על ידי ביום 08.08.2015 והיא הוכנה לפי הוראות נוהל מב"ת ובהתאם להוראות החוק ולתקנות המודדים שבתוקף. דיוק הקו הכחול והקדסטרי: מדידה גרפית

טיוטת בריט מודד מספר 570
שם המודד: מספר רישון

תאריך: 09/12/15
חתימה:

מקרא

מטקנים הנדסיים
הנחיות מיוחדות
קו ביוב מאסף


מקרא
מבנה
צריכת/סכנת/תחומה
אפלט
אבו שפה
גדר חיל ו רשת
גדר אבוקר
גדר אבוקר אבוק גדרו בסוף
שפת ואדי
מדרון עליון/י שפוע פמרי
עץ
מקורח גובה אופיינית
סד גובה משני (מג. 0.5 מ"ד)
סד גובה ראשי (מג. 0.5 מ"ד)

מקרא מפת מדידה

מקרא

שורת ביקורת ככית
שמוד ככילי
איוו ככילי
שמוד תאורה
שמוד תשורת
ע. השעל עץ
ע. השעל בסוף
ע. השעל תעלה
ע. השעל. זזית
שורתו גוב סוס
שורת ניכוד
גוב תשורת

תרשים התמצאות - קנ"מ 1:6000

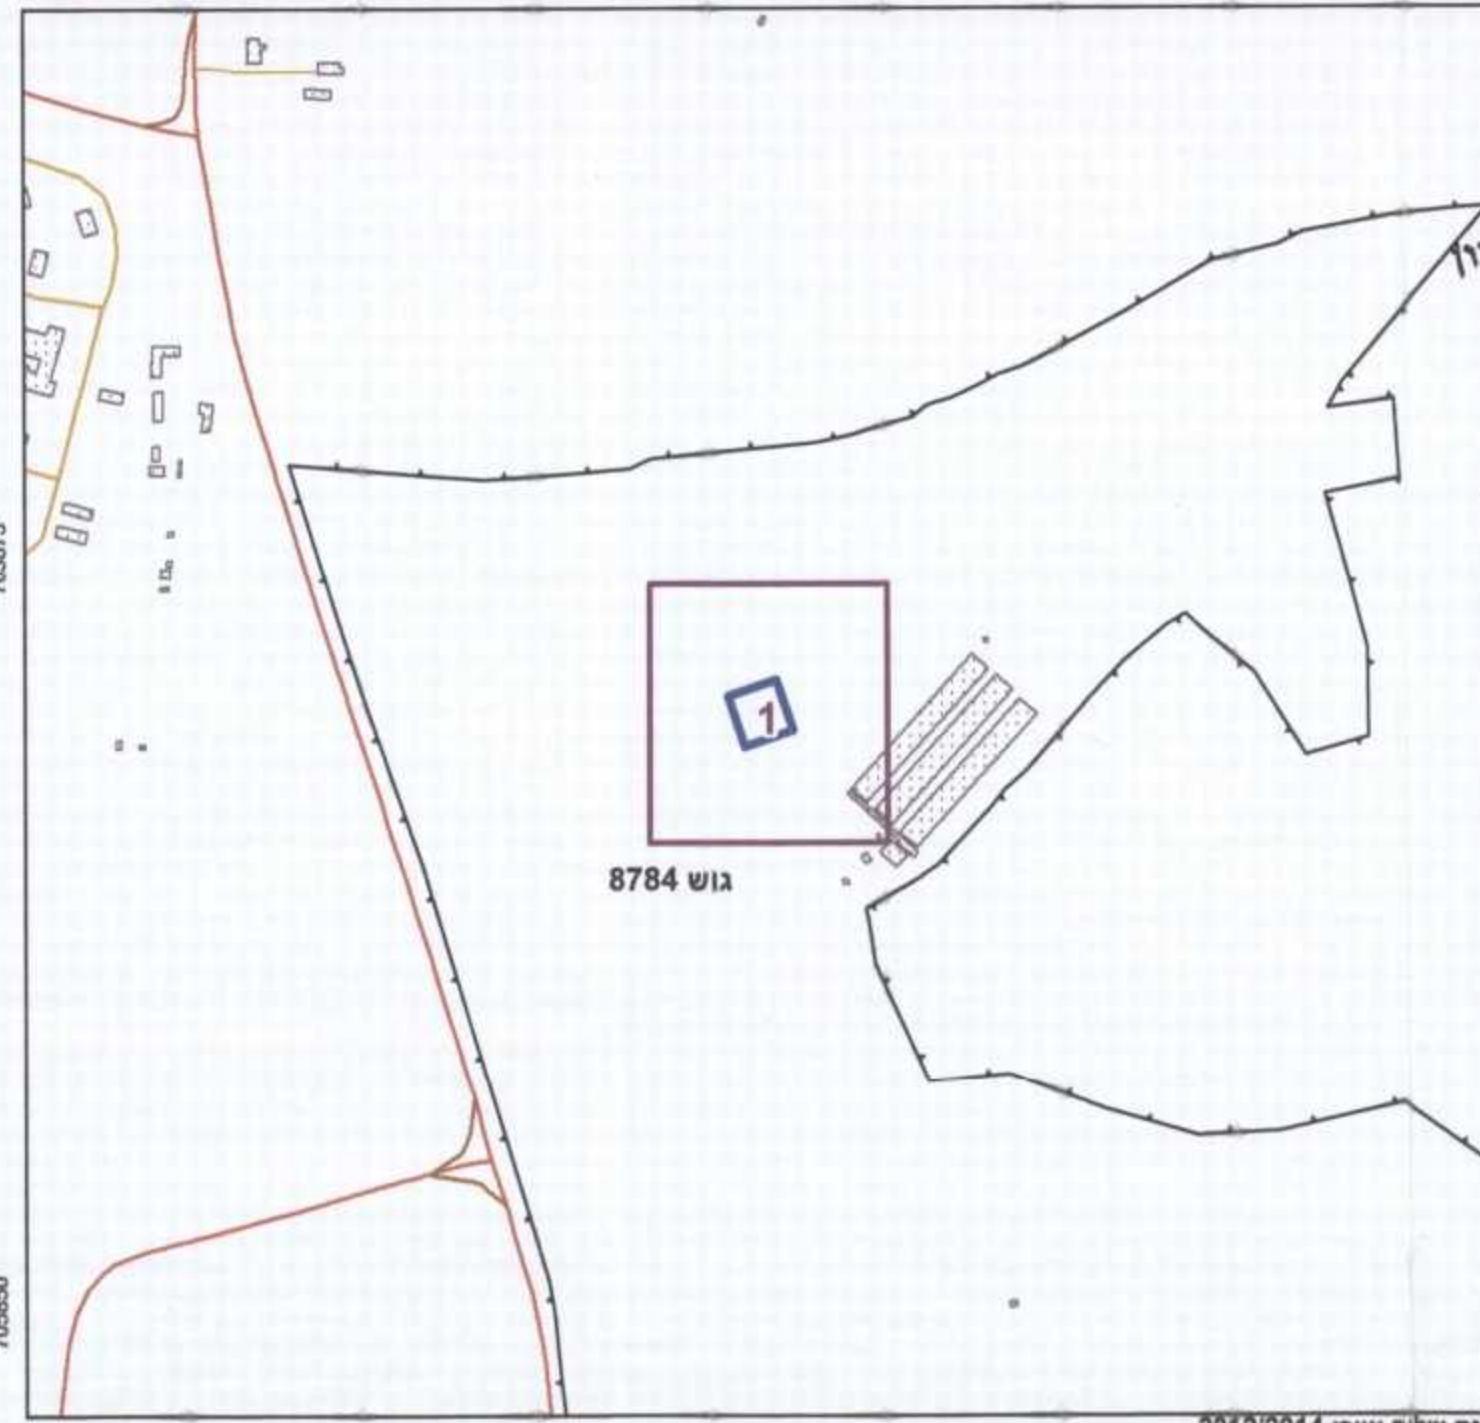

תרשים סביבה - קנ"מ 1:1500

