


מצב מאושר

נספח לתכנית מס' 304-0202663

חפ\מק\1014\כ"ח
איחוד וחלקה ללא הסכמת בעלים
ברח' פנחס לבון

גליון 1 מתוך 1

תחולה	מנחה
תאריך עריכת הנספח	10/02/2016
קנ"מ	1:500
שמות וחתומות:	
עורך הנספח	שם: אריה מאיר מאיר אדריכלים
	שם: כץ יעני
	שם: כץ עמר
מגיש התכנית	שם: מלכה סלי
	שם: כץ יעני
	שם: כץ עמר
יזם התכנית	שם: מלכה סלי
	שם: עיריית חיפה
	שם: כץ יעני
בעל זכויות בקרקע	שם: כץ מירח
	שם: כץ עמר
	שם: כץ מרב
	שם: מלכה סלי
	שם: מלכה אברהם
	שם: עיריית חיפה
מודד	שם: מדינת ישראל
	שם: ברטן מאיר
אדריכל נוף	שם: ב. מ. ברטן מודדים מוסמכים בע"מ
	שם: חיל ליאת
מתכנן תנועה וכבישים	שם: ינון - תכנון, יעוץ ומחקר בע"מ
	שם: יודסקין סלוחו
יעוץ אינסטלציה	שם: ינון - תכנון, יעוץ ומחקר בע"מ
	שם: פת אמן

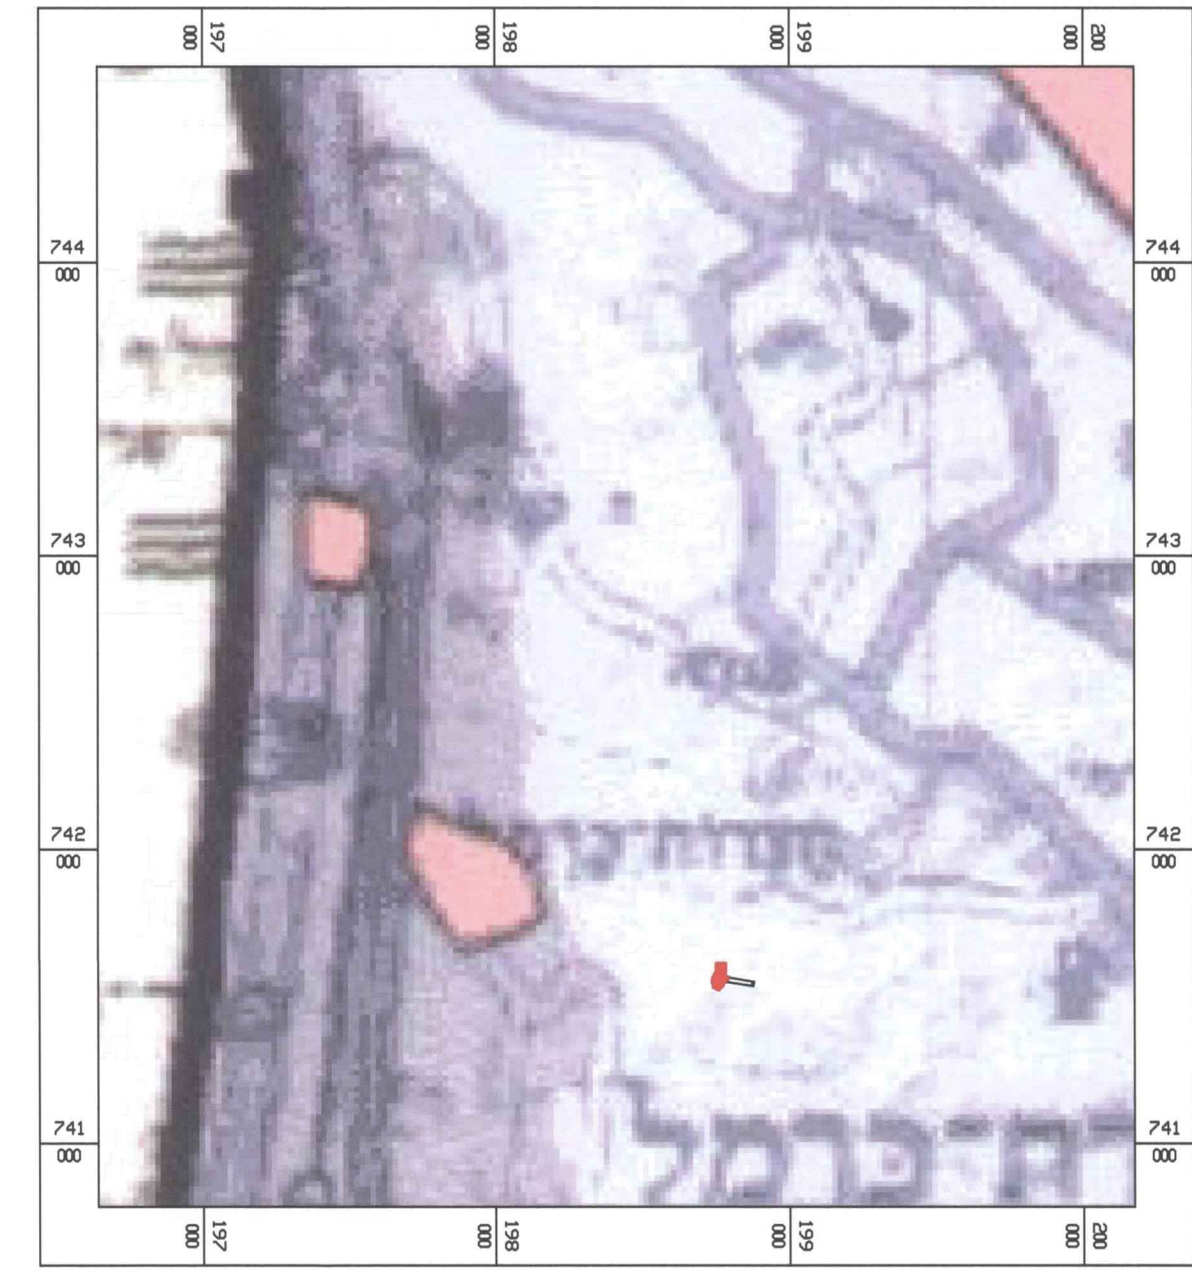

תמ"א 4/ב/34 - תכנית מתאר ארצית למשק המים- איגום, החדרה והידרולוגיה - קנ"מ 1:20000


מקרא:

- פגיעות מי תהום גבורה
- פגיעות מי תהום גבורה
- אזורים רגישים להחדרת נגר עילי למי תהום




תמ"א 22 - תכנית מתאר ארצית ליער ויעור קנ"מ 1:10000

תרשים מקום - קנ"מ 1:10000

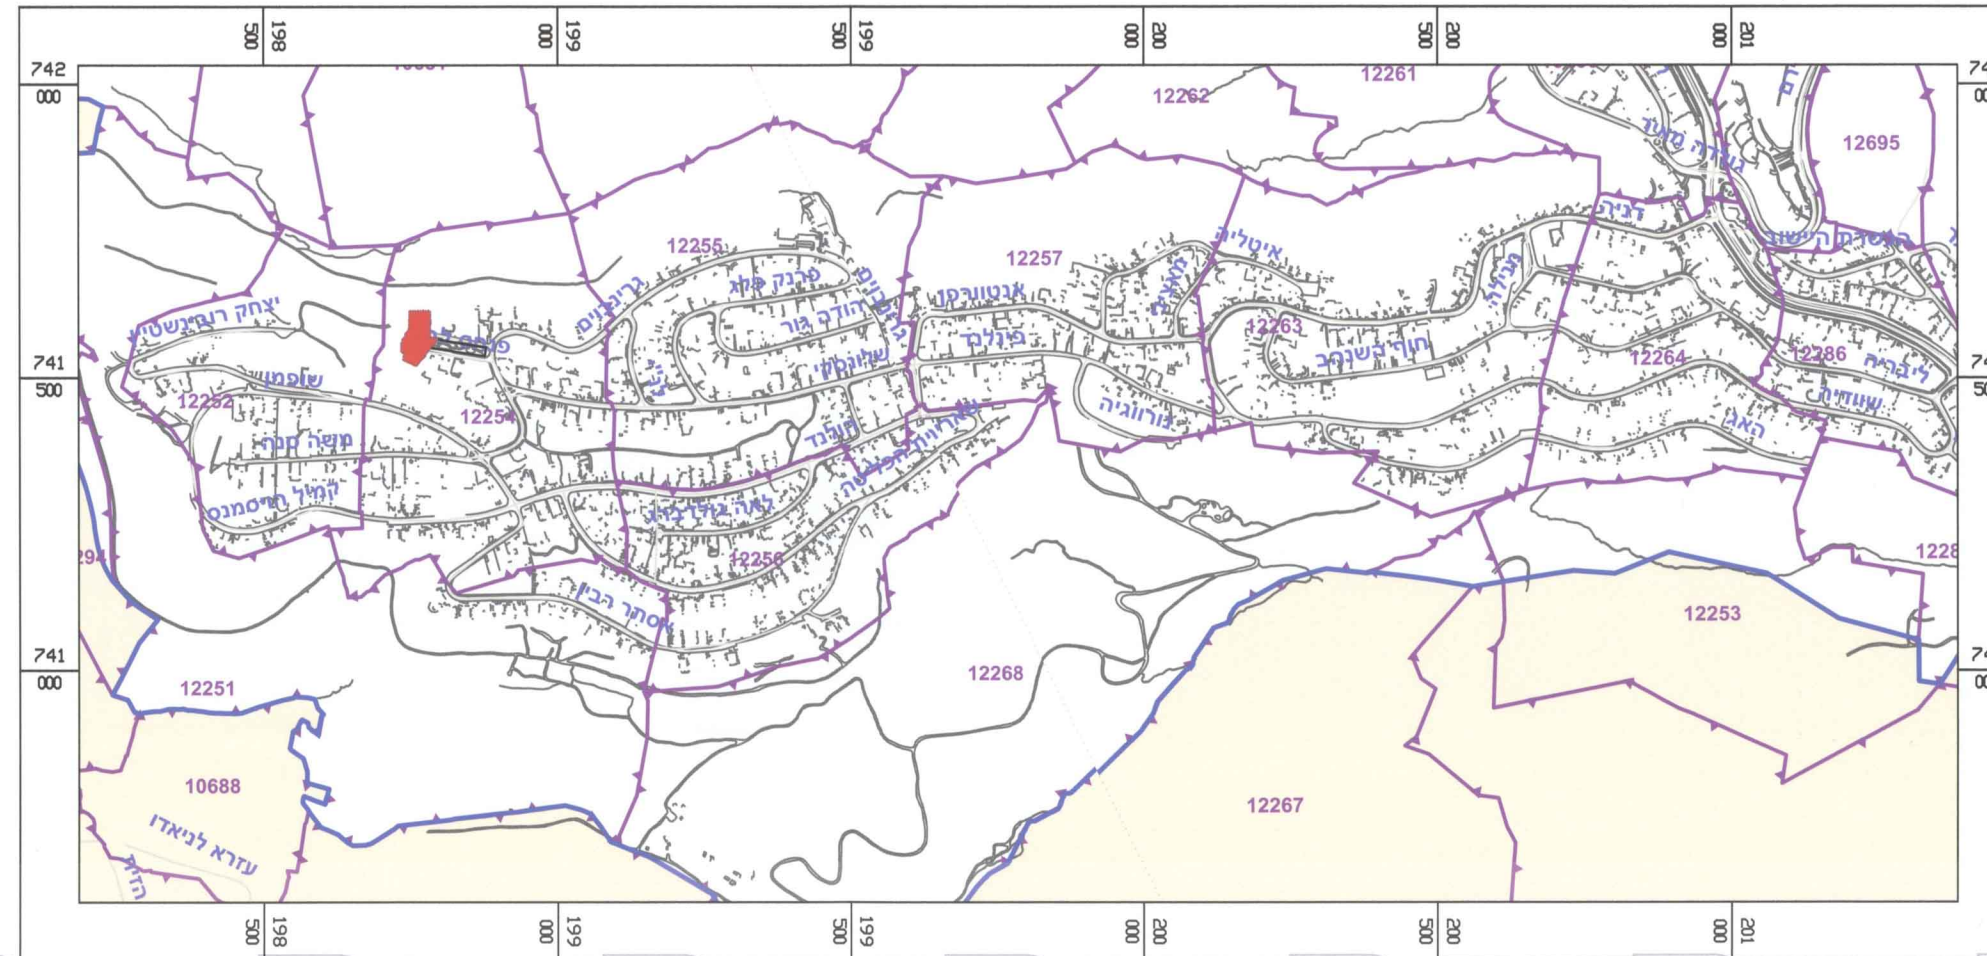


- מקרא: (מצב מאושר)
- מספר תכנית מאושרת
 - גבול תכנית מאושרת
 - גבול תכנית
 - דרך מאושרת
 - שביל להולכי רגל
 - אזור מגורים א' מיוחד
 - שטח ציבורי פתוח
 - מבנה מוסדות ציבור
 - גבול גוש
 - מספר גוש
 - גבול חלקה קיימת
 - מספר חלקה
 - קו ביון
 - מספר מגרש
 - מס' דרך
 - קו ביון
 - רוחב הדרך

- מקרא:
- נטיעות בגדות נחלים
 - יער פארק חופי
 - יער פארק מוצע
 - יער פארק קיים
 - יער טבעי לטיפול
 - יער טבעי לשימור
 - יער נטע אדם מוצע
 - יער נטע אדם קיים

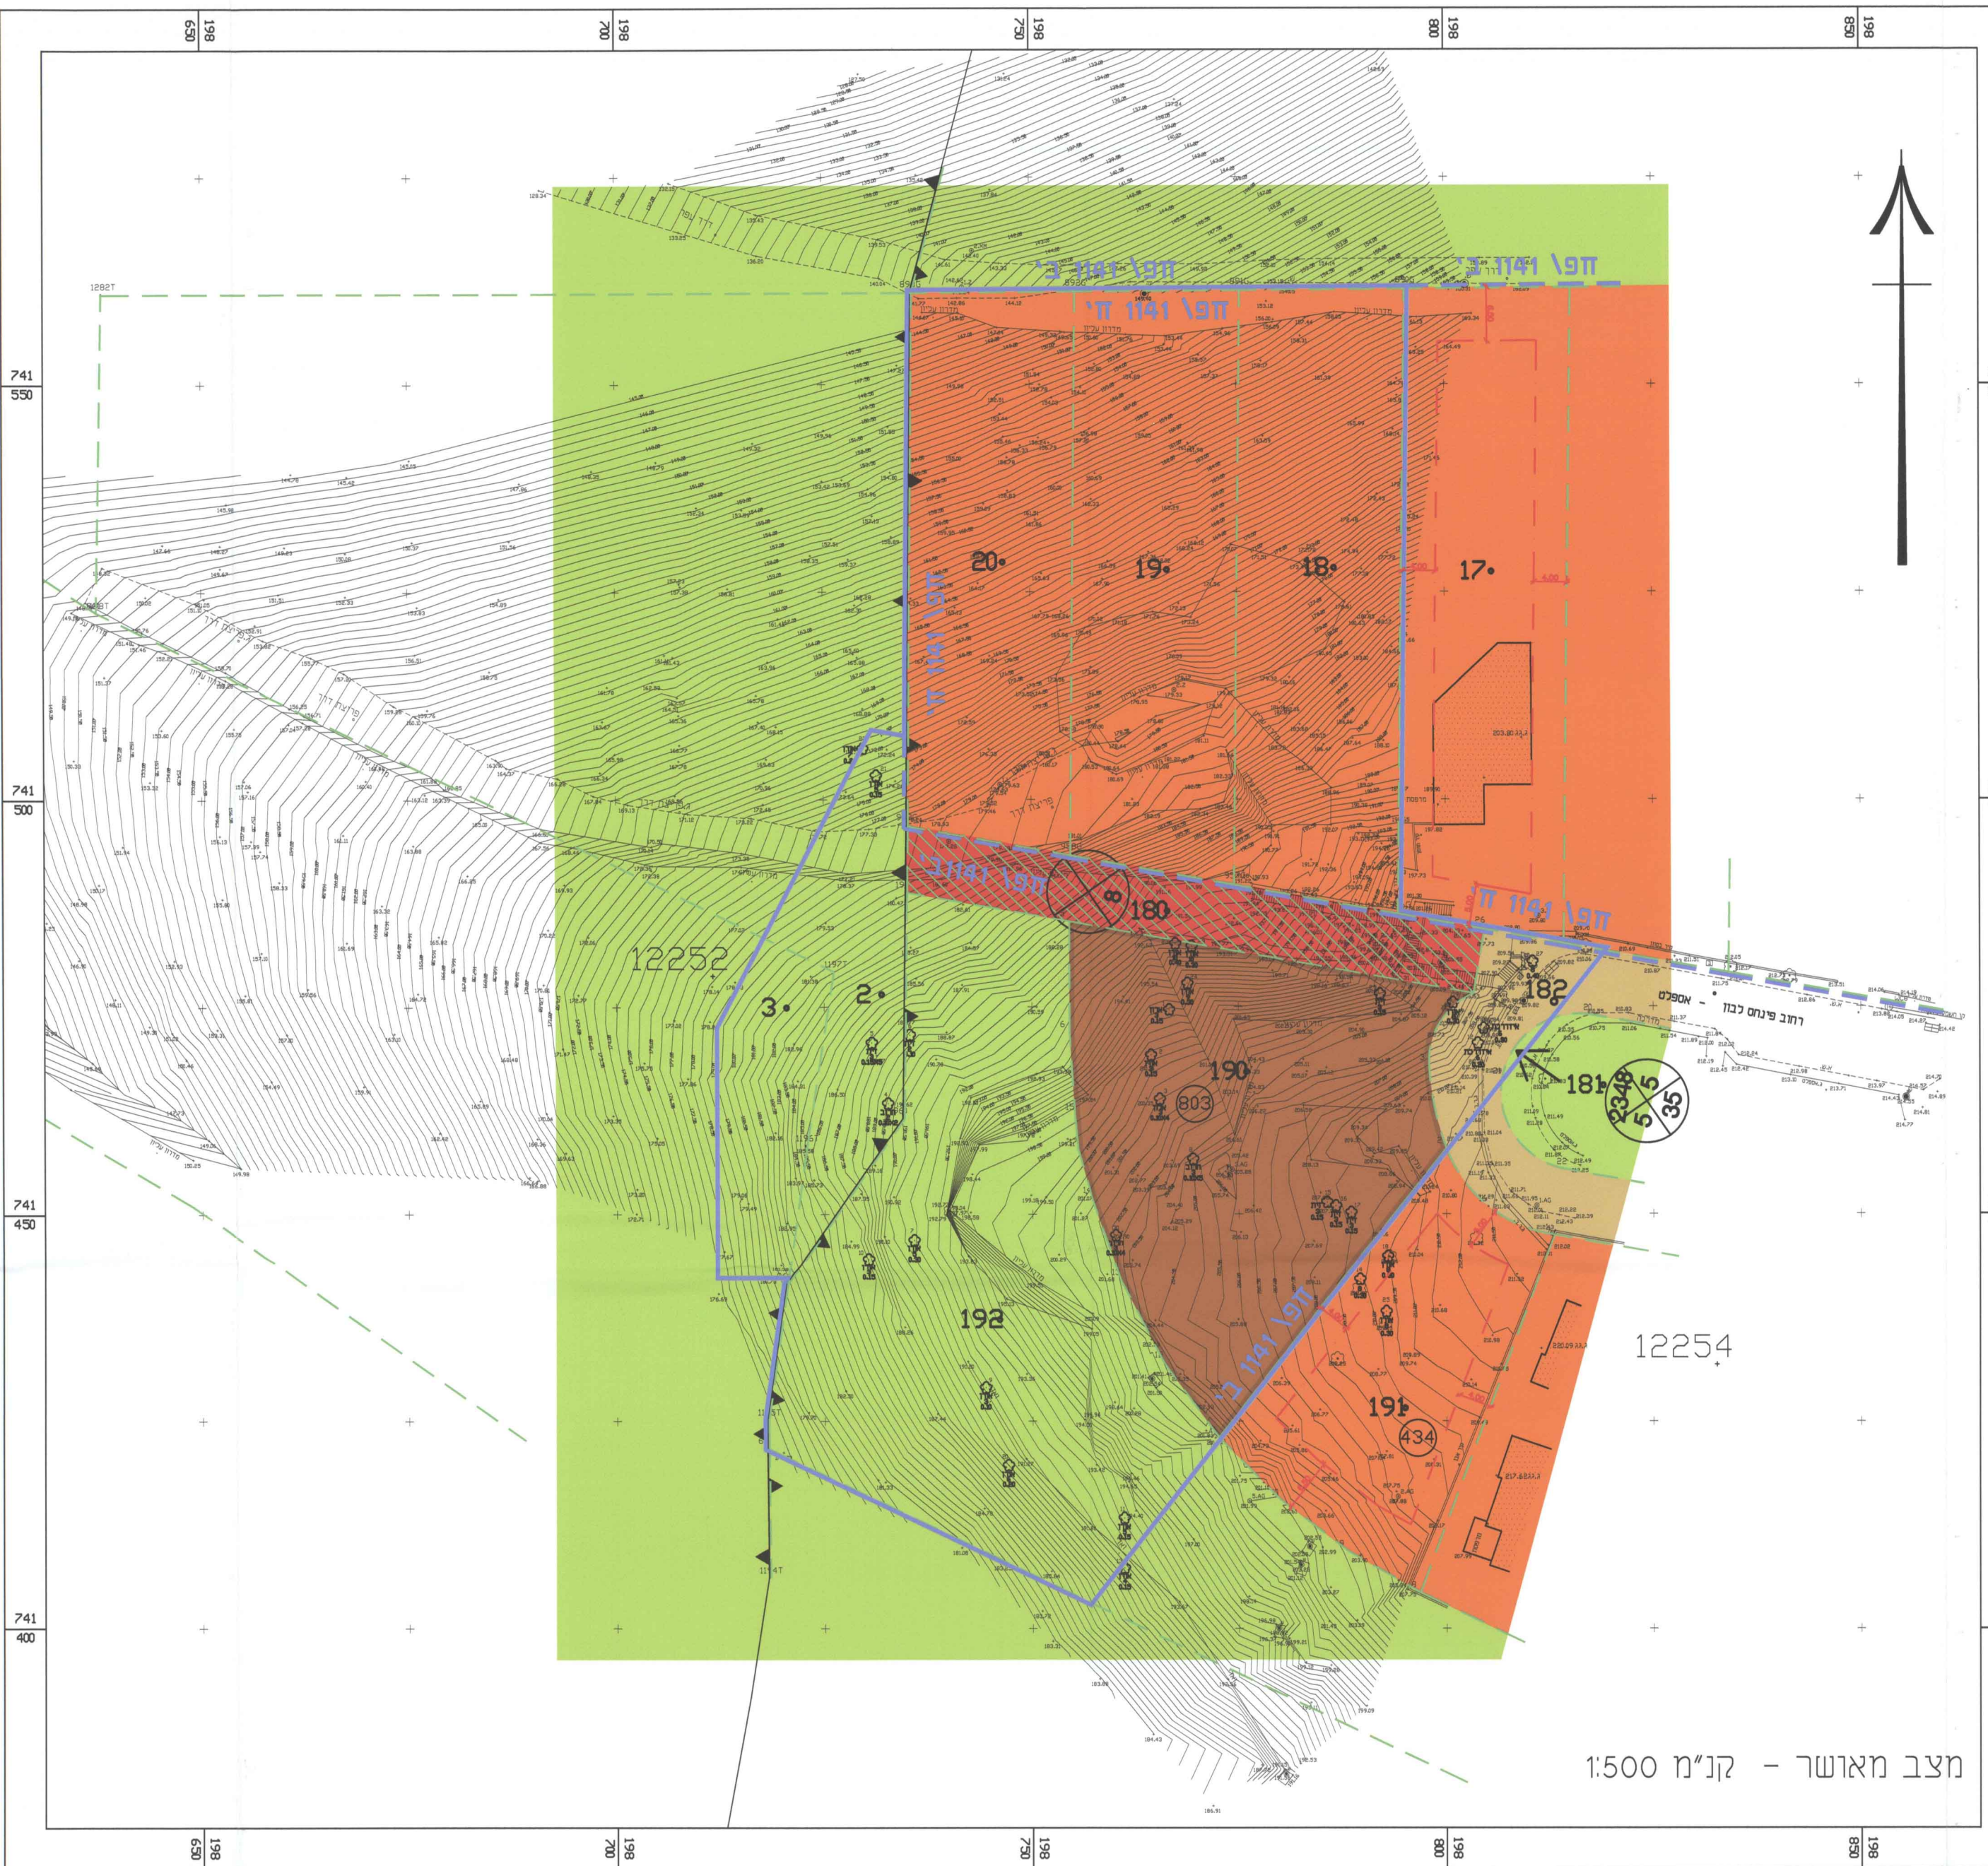


מצב מאושר - קנ"מ 1:500

תרשים סביבה - קנ"מ 1:5000

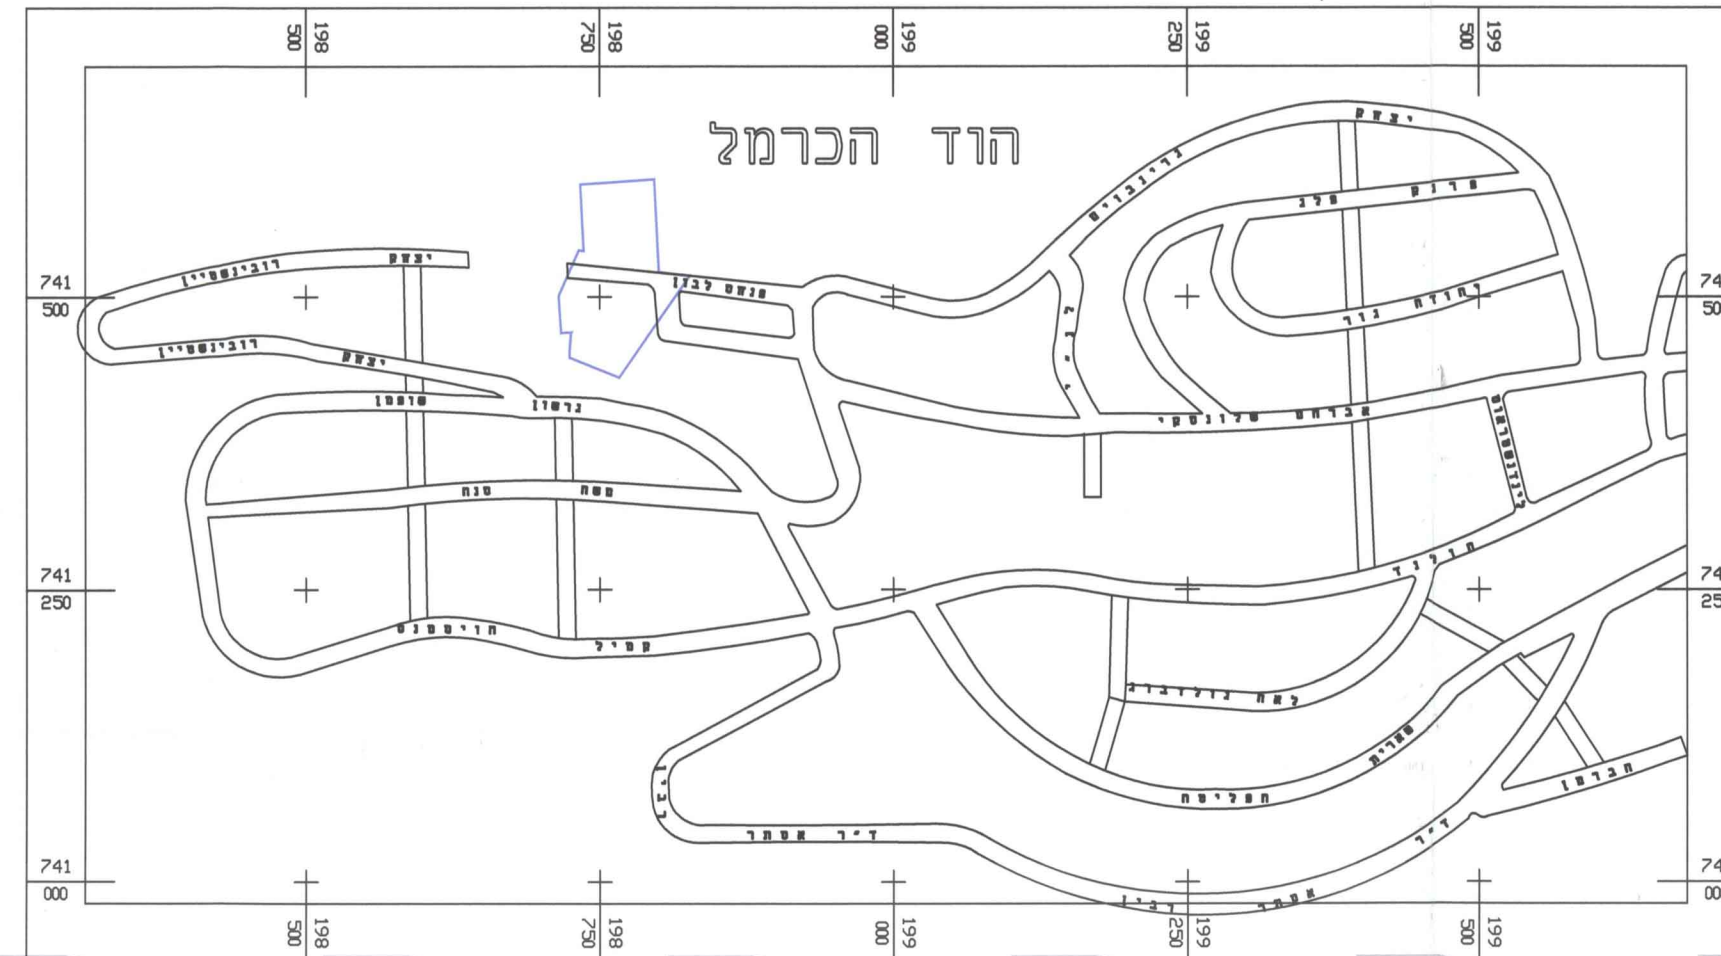

תרשים סביבה - קנ"מ 1:2500

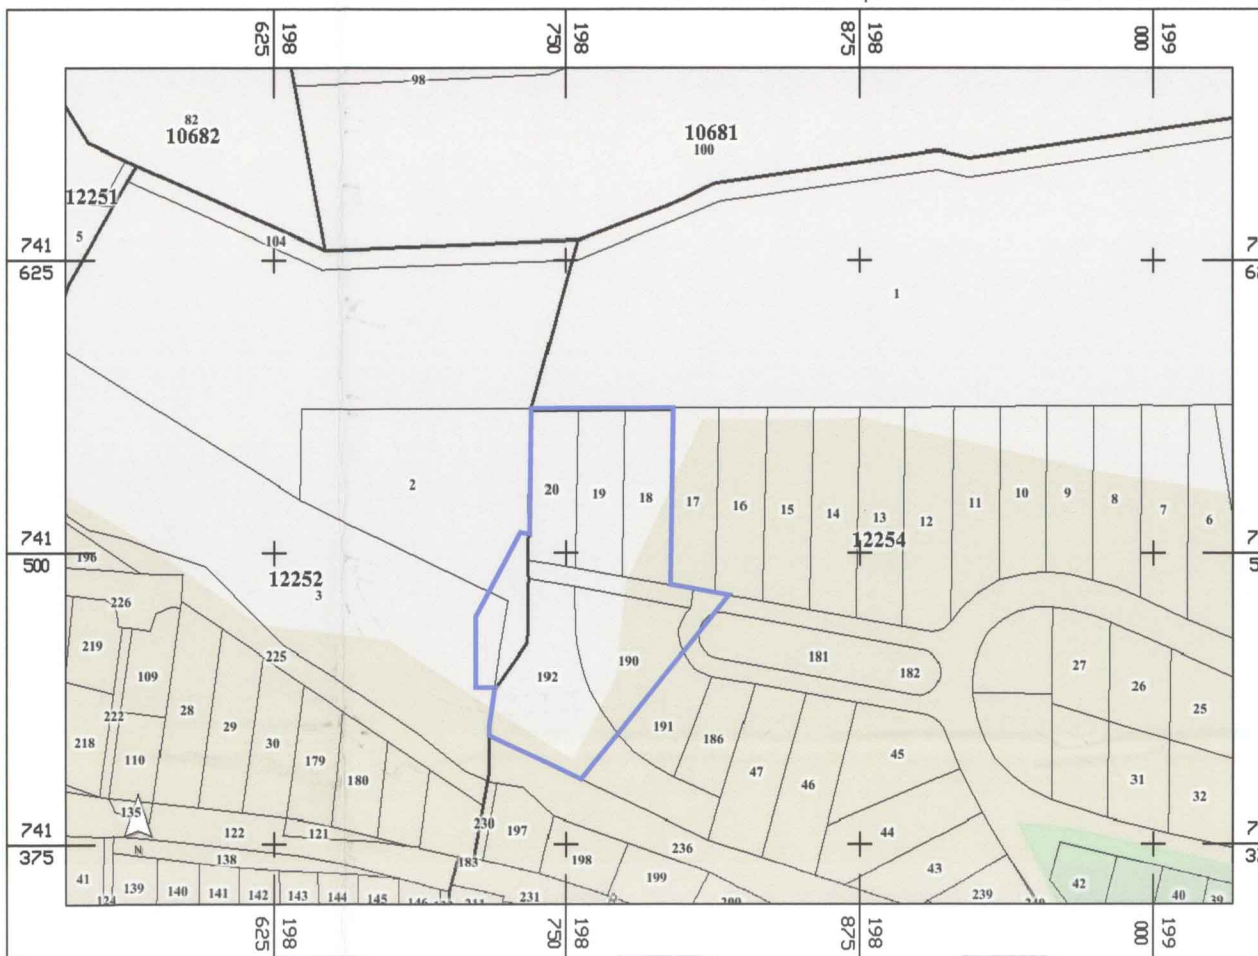

חותמות מוסד התכנון:

העדה קהילתית

העדה קהילתית מס' 304-0202663

העדה קהילתית תחילה להפיק את התכנית

בשיבת מס' 42

כיום 10/2/2016

חוקר תכנון

העדה קהילתית

העדה קהילתית מס' 304-0202663

העדה קהילתית תחילה להפיק את התכנית

בשיבת מס' 42

כיום 10/2/2016

חוקר תכנון

מחזור: 1