

1017 2.1.10.16

תכנית מס' 304-0074039

חפ' 1282 בי - מרכז מסחר ותעסוקה
ברח' חלוצי התעשייה, מפרץ חיפה

מצב מאושר

מסדר	ח'פה	ח'פה
מרחב תכנון מקומי	ח'פה	ח'פה
רשות מקומית	ח'פה	ח'פה

תאריך 31.08.16

שמות וחתימות:

מגיש התכנית	פ.ע השקעות בע"מ
עורך התכנית	יעקב מאור-מתכנן ערים
עורך הנספח	יעקב מאור-מתכנן ערים


חתימת מוסדות התכנון:

הועדה המקומית לתכנון ולבניה - חיפה
תכנית מס' חפ' 1282
הונפק לתפקיד
בישיבה מס' 622
לאשר את התכנית
תאריך 19.11.16
ח'פה
מנהל העיר

הודעה לאישור תכנית מס'
פורסמה בלוקטו הפומבי מס'
ביום

רישום תוכן תוקף לתכנית חפ' 1282 ב'
מס' חפ' 1282
לשם קנין הקרקע להחליטה של תכנית מס' חפ' 1282
ליום 15 במרץ 2016
התועדה האחרונה ח'פ' 1282
התועדה מס' 1282 לתוכנית חפ' 1282
ח'פה
לענין סעיף 197 לחוק המועד הקובע
ליום פרסום ההודעה בדבר אישור התכנית בראשית

תרשים סביבה קנ"מ 1:25,000

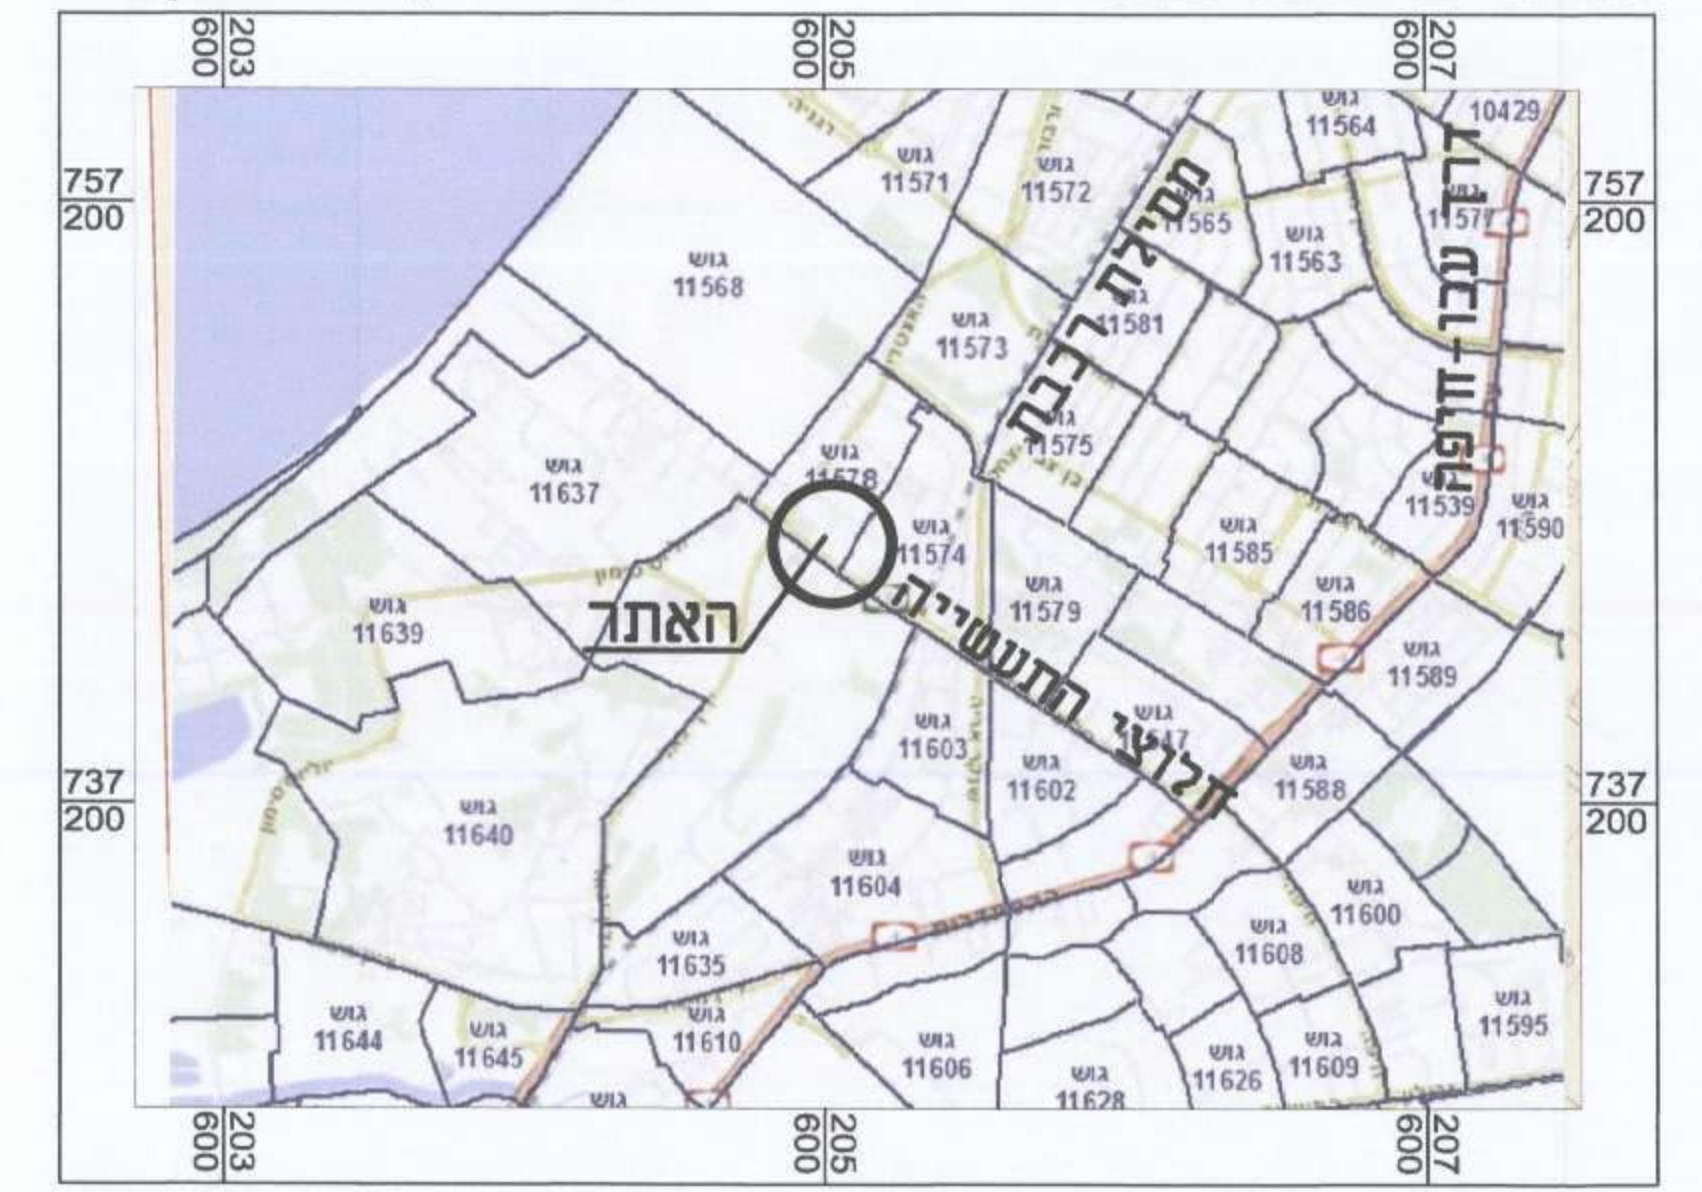

תרשים סביבה קנ"מ 1:1,250



מקרא:

גבול תכנית
גבול תכנית מאושרת ומספרה
דרך מאושרת
חניה
שביל להולכי רגל
דרך חדשה והרחבה
מרווחים
שטח כפוף להגבלת בנייה
שטח פרטי פנוי
אזור מלאכה
תעשייה
שטח ציבורי פנוי

8
גבול חלקה רשומה
גבול חלקה רשומה
גבול מגרש מאושר
גבול גוש
מס' מגרש מאושר
מס' תכנית מאושרת
מס' גוש
קו בניין

מס' דרך
קו בניין קידמי
רוחב הדרך

מצב מאושר

קנ"מ 1:500

