


**מקרא**

- מסחר ותעסוקה
- חניון
- דרך מוצעת
- דרך מאושרת
- זיקת הגנה למעבר רגלי
- קו-כנין
- קו מים 3" ומעלה
- מידות

**מקרא מפת מדידה**

- מנהל
- צריף/סככה/תחנה
- אספלט
- אבן שפה
- דרך עפר
- גדר חצי רשת
- גדר אבוקור
- גדר אבן קיר אבן גיר בסוף
- שפת זאדי
- מדרון עקוץ שיפוע סבבי
- עץ
- נקודה גובה אופיינית
- קו גובה משיב (מ. 0.5 מ"מ)
- קו גובה ראשי (מ. 0.5 מ"מ)

**תרשים התמצאות - קנ"מ 1:12000**

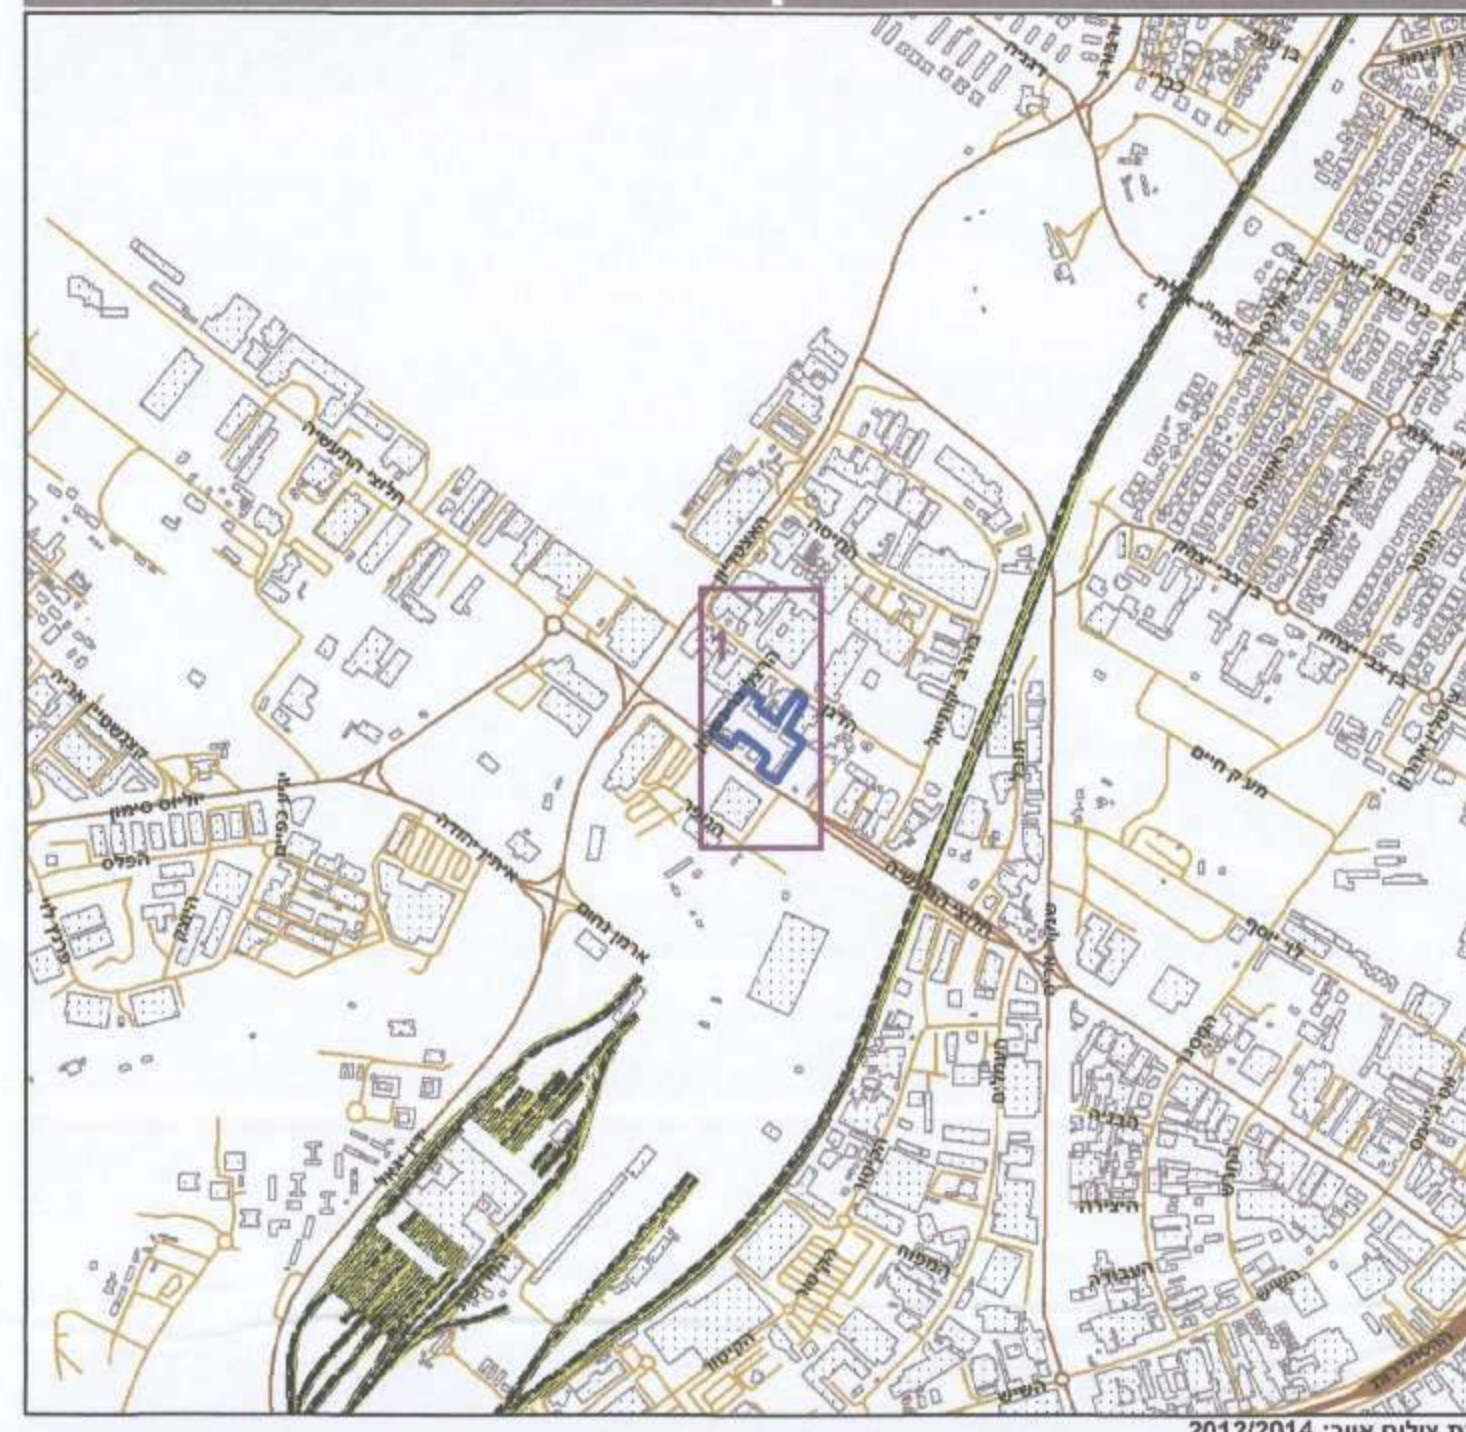

**תרשים סביבה - קנ"מ 1:3000**



**חוק התכנון והבנייה, התשכ"ה - 1965**  
**תכנית מתאר מקומית**

**מס' 304-0074039**

**חפ/1282 ב' - מרכז מסחר ותעסוקה ברח' חלוצי התעשייה, מפרץ חיפה**

תשריט מצב מוצע	גיליון 1 מתוך 1
מחוז	חיפה
מרחב תכנון מקומי	חיפה
רשות מקומית	חיפה
ישוב	חיפה
תכנית בסמכות	מחוזית
איחוד וחלוקה	ללא איחוד וחלוקה
היתרים או הרשאות	תכנית שמכוחה ניתן להוציא היתרים או הרשאות
מונה תדפיס התשריט	41
מועד הפקה	31/08/2016
שטח התכנית	9.676 דונם
קנה מידה	1:500

**הועדה המקומית לתכנון ולבניה - חיפה**  
 תכנית ת.ע. מס' חפ/1282 ב'  
 הומלץ לתפקדת  
 כניסה ח' 18 ביולי 2016  
 חתום: מנהל העיר

**הועדה המחוזית לתכנון ולבניה - מחוז חיפה**  
 הועדה המחוזית החליטה ביום:  
 2.2.16  
 לאשר את התכנית  
 חתום: מנהל המחוז

**הוראה לאישור תכנית מס'**  
 מוסמכת לביקורת תוכנית מס' 11578

**שמות\***

מגיש התכנית	תאגיד: פ.ע השקעות בע"מ
עורך ראשי	יעקב מאור
ז"מ	תאגיד: פ.ע השקעות בע"מ

**בעלי ענין בקרקע\***

בעלים	תאגיד: אוצר השיכון בע"מ
בעלים	תאגיד: עיריית חיפה
בעלים	תאגיד: פ.ע השקעות בע"מ

**טבלת גושים וחלקות\***

מספר גוש	כל הגוש	מספרי חלקות בשלמותן	מספרי חלקות בחלקיות
11574	חלק	117	6-8, 16-17
11578	חלק	9, 20	

\* הרשימה המלאה מפורטת בהוראות התכנית / בהודעה שפורסמה בעתונות וברשומות הרני מצהיר בזאת כי המפה הטופוגרפית/המצבית המהווה רקע לתכנית זו, נערכה על ידי ביום 09.12.2013 והיא הוכנה לפי הוראות נוהל מב"ת ובהתאם להוראות החוק ולתקנות המודדים שבתוקף. דיוק הקו הכחול והקדסטרי:

שם המודד: שפירא בני 583 מספר רשיון  
 שם המודד: מספר רשיון  
 תאריך: 26-09-16