


מקרא

- שטח ציבורי פתוח
- מבנים ומסודות ציבור
- זיקת הגנה למעבר ברכב
- עץ/עצים לשימור
- עץ/עצים לעקירה


מקרא מפת מדידה

- | | |
|--|---|
| <ul style="list-style-type: none"> שורת ביקורת נכנית עמוד כנלי ארון כנלי עמוד תאורה עמוד תמורה ע. השקל בעץ ע. השקל תעלה ע. השקל זווית שורת עוב מים שורת ביוב שורת נימד גוב תמורה | <ul style="list-style-type: none"> מננה צריף/סוככה/תמורה אספלט אבן שפה דרך שפי גדר תיכור רשת גדר אבן/קיר גדר אבן/קיר גדרו בסוף שפת ואד מדרון עניון/שפוע טבעי עץ נמורת גובה אופיינית קו גובה משני (פג. 0.5 מ"ט) קו גובה ראשי (פג. 0.5 מ"ט) |
|--|---|

תרשים התמצאות - קנ"מ 1:6000

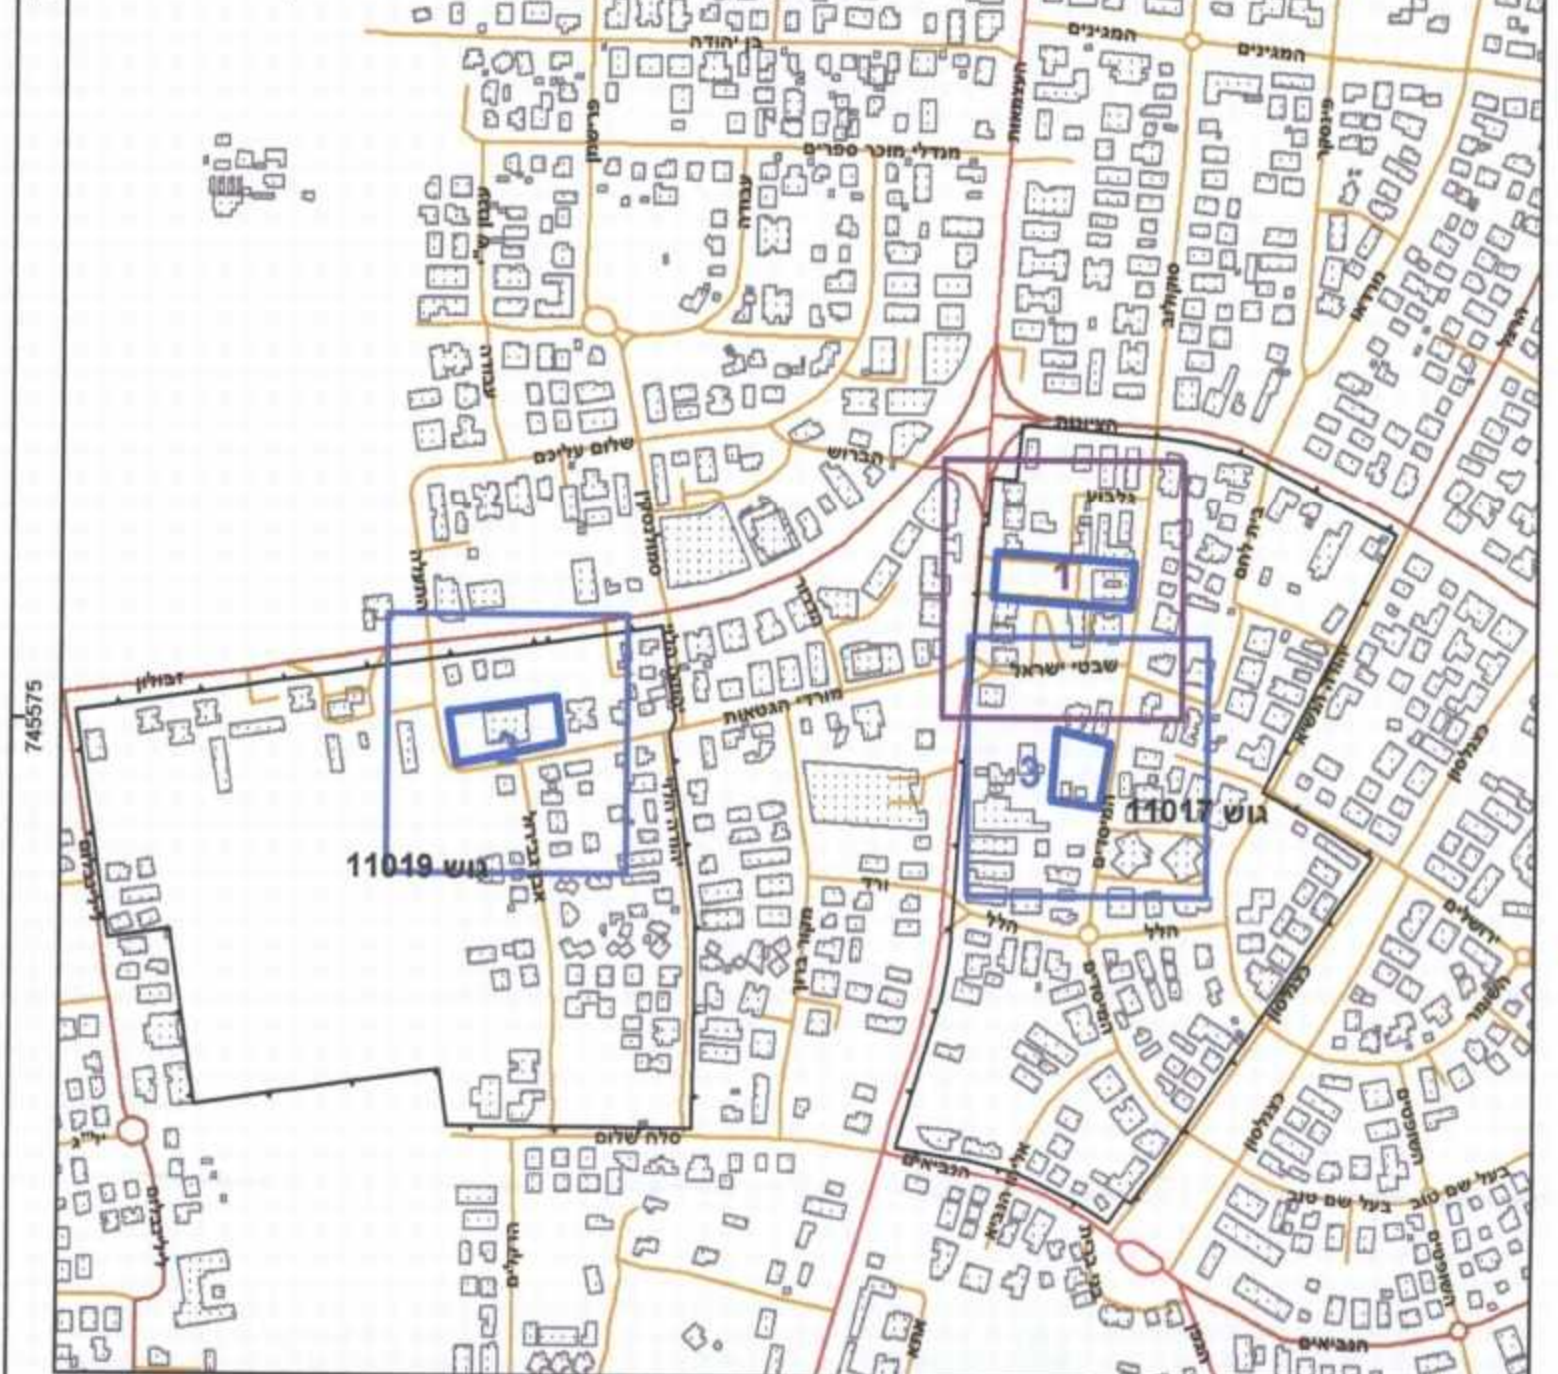

תרשים סביבה - קנ"מ 1:1500

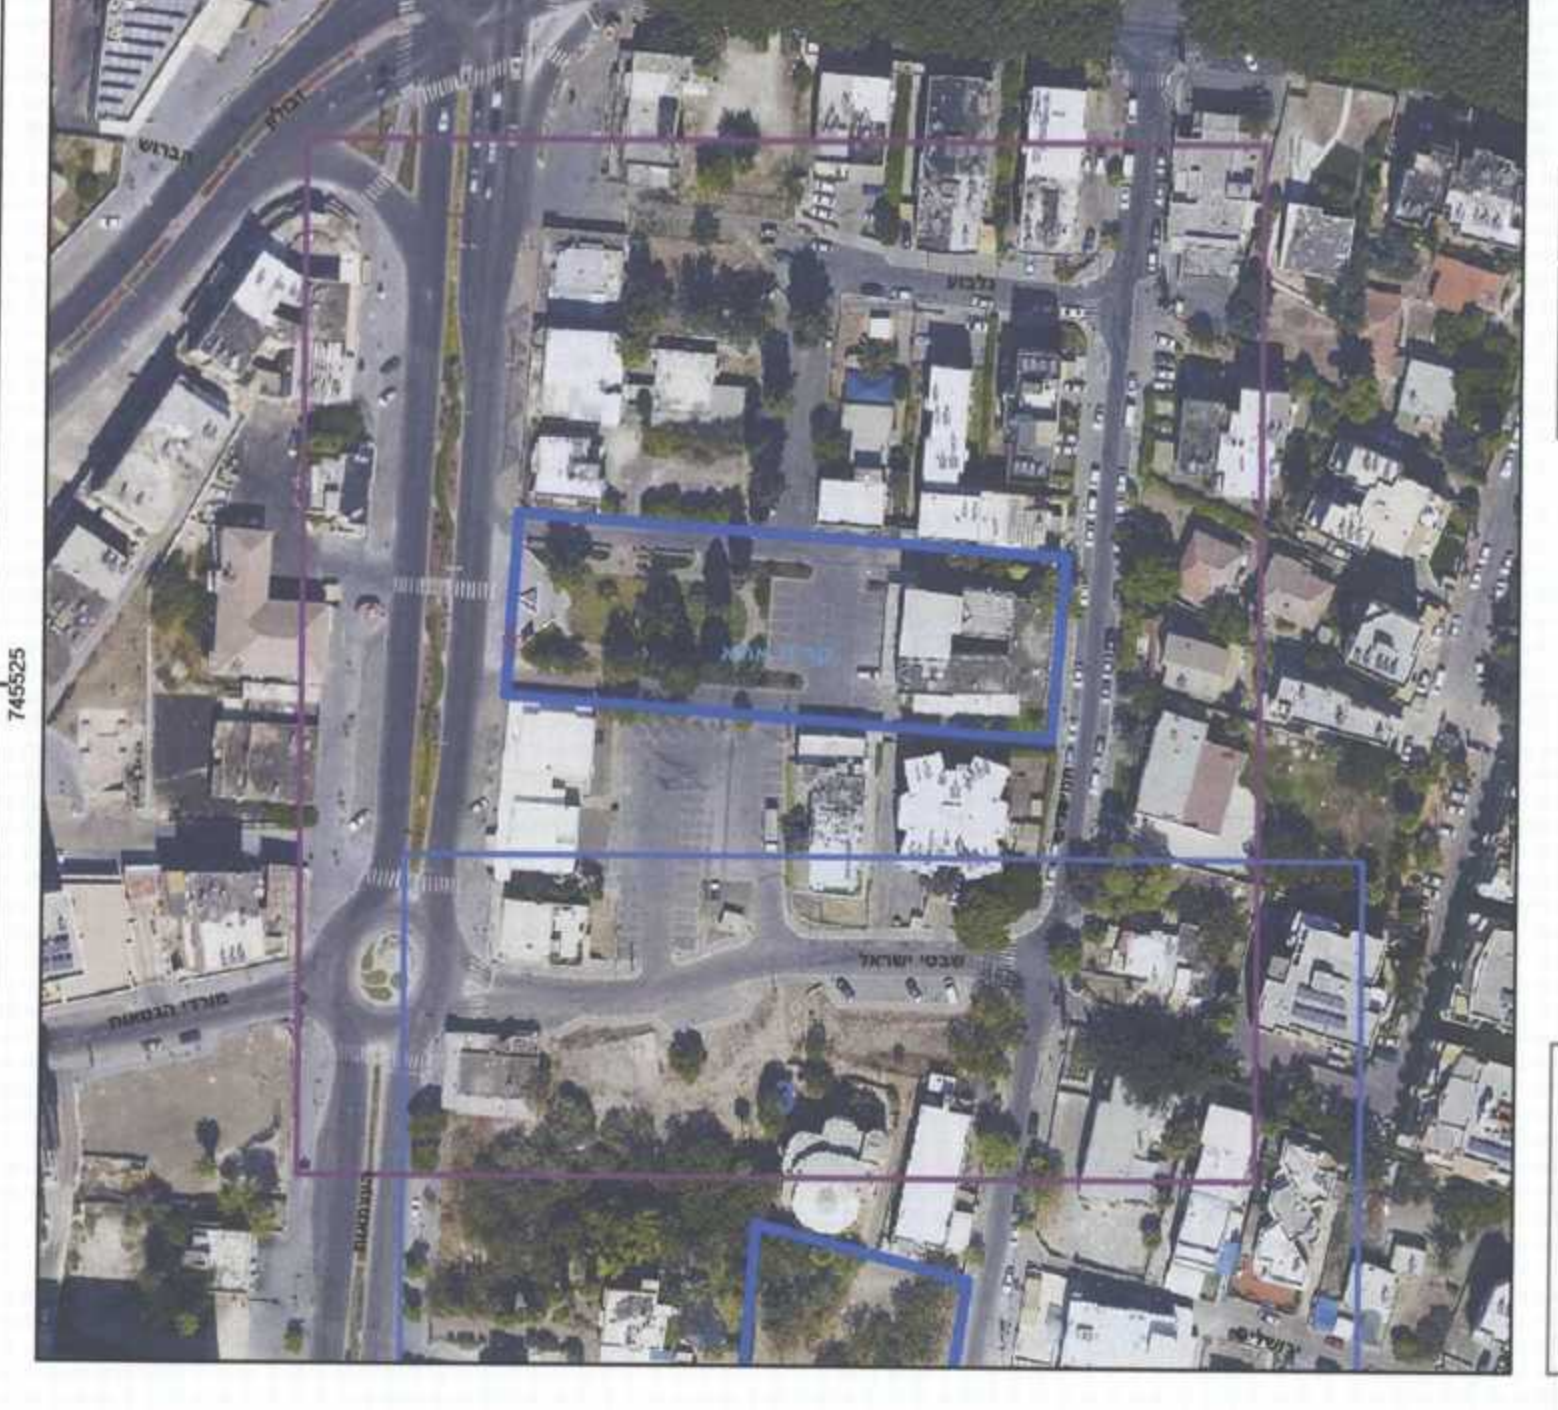

חוק התכנון והבנייה, התשכ"ה - 1965
תכנית מתאר מקומית

מס' 305-0158774

החלפת שטחים

עריכת קריית אתא
מסלול תכנון תכנית מתאר מקומית
מס' 305-0158774
11.07.2016
נתקבל

תשריט מצב מוצע: גיליון 1 מתוך 3

מחוז	חיפה	מרחב תכנון מקומי	קריית אתא
רשות מקומית			
ישוב			
תכנית בסמכות	מחוזית		
איחוד וחלוקה	איחוד ואו חלוקה בהסכמת כל הגופים בכל תחום התכנית/חלק מתחום התכנית		
היתרים או הרשאות	תכנית שמטרתה ניתן להוציא היתרים או הרשאות		
מונה תדפיס התשריט	10		
מועד הפקדה	21/06/2016	18:02	
שטח התכנית	9466.167 דונם	קנה מידה	1:250

מקרא

תוכנית התכנון - מס' 305-0158774
חוק התכנון והבנייה, התשכ"ה - 1965
הועדה המחוזית לתכנון ולבנייה
חיפה

למשל את התכנית
החוק התכנון והבנייה, התשכ"ה - 1965
מס' 305-0158774

הודעה על אישור תכנית מס' 305-0158774
מס' 305-0158774

שמות*

מגיש התכנית	ועדה מקומית
עורך ראשי	תאגיד: עיריית קריית אתא
ז"מ	ד"ר שומרי תאגיד: ליוסון שומרי ארכיטקטים בע"מ ועדה מקומית, ועדה מקומית תאגיד: עיריית קריית אתא

בעלי ענין בקרקע*

בבעלות רשות מקומית: תאגיד: עיריית קריית אתא

טבלת גושים וחלקות*

מספר גוש	מספר חלקות	כל הגוש	חלק
11017	14,18,239-240	75	חלק
11019	74		חלק

* הרשימה המלאה מפרטת בהוראות התכנית / בהודעה שפורסמה בעיתונות וברשומות הרני מצהיר בזאת כי המפה הטופוגרפית/המצבית/המהווה רקע לתכנית זו, נערכה על ידי ביום 20.11.2014 והיא הוכנה לפי הוראות נוהל מב"ת ובהתאם להוראות החוק ולתקנות המודדים שבחוק. דיוק הקו הכחול והקדסטרי: מדידה אנליטית מלאה ברמת תצ"ר

זיד אלדד בע"מ-אשרף הם 1145
תכנית מתאר מקומית
תאריך: תחילה

שם המודד: מספר רישון

12.2015