



**מקרא**

דרך מאושרת  
 שטח ציבורי פתוח  
 מגורים ג  
 מבנה להרסה  
 קו-בנין  
 להרסה  
 מידות  
 קו בנין תחת/ תת קרקעי  
 עץ/עצים לעקירה  
 מספר תכנית מאושרת

טיפוס תכנית  
 תוכנית המבנה  
 תוכנית המבנה - תמונה וצילום  
 17-208  
 נ.ת.ק.ל.

**חוק התכנון והבנייה, התשכ"ה - 1965**  
**תכנית מפורטת**

**מס' 304-0172502**

**חפ/870 ז-מבנה מגורים**  
**ברחוב דוד מרכוס חיפה**


תשריט מצב מוצע גיליון 1 מתוך 1

מחוז	חיפה
מרחב תכנון מקומי	חיפה
רשות מקומית	חיפה
ישוב	חיפה
תכנית בסמכות	מחוזית
איחוד וחלוקה	איחוד לאו חלוקה בהסכמת כל הבעלים בכל תחום התכנית/בחלק מתחום התכנית
היתרים או הרשאות	תכנית שמכוחה ניתן להוציא היתרים או הרשאות
מונה תדפיס התשריט	27
מועד הפקדה	08/05/2016
שטח התכנית	2.236 דונם
קנה מידה	1:250

**אישורים**

טיפוס תכנית  
 תוכנית המבנה - תמונה וצילום  
 תוכנית המבנה - תשכ"ה - 1965  
 הודעה המפורטת תחליטה ביום:  
 17.2.16  
 לאשר את התכנית  
 תמונה וצילום  
 תאריך: 17.2.16

חתום על אישור תכנית מס' \_\_\_\_\_  
 פרנסה ביקוס המרשמים מס' \_\_\_\_\_  
 ביום \_\_\_\_\_

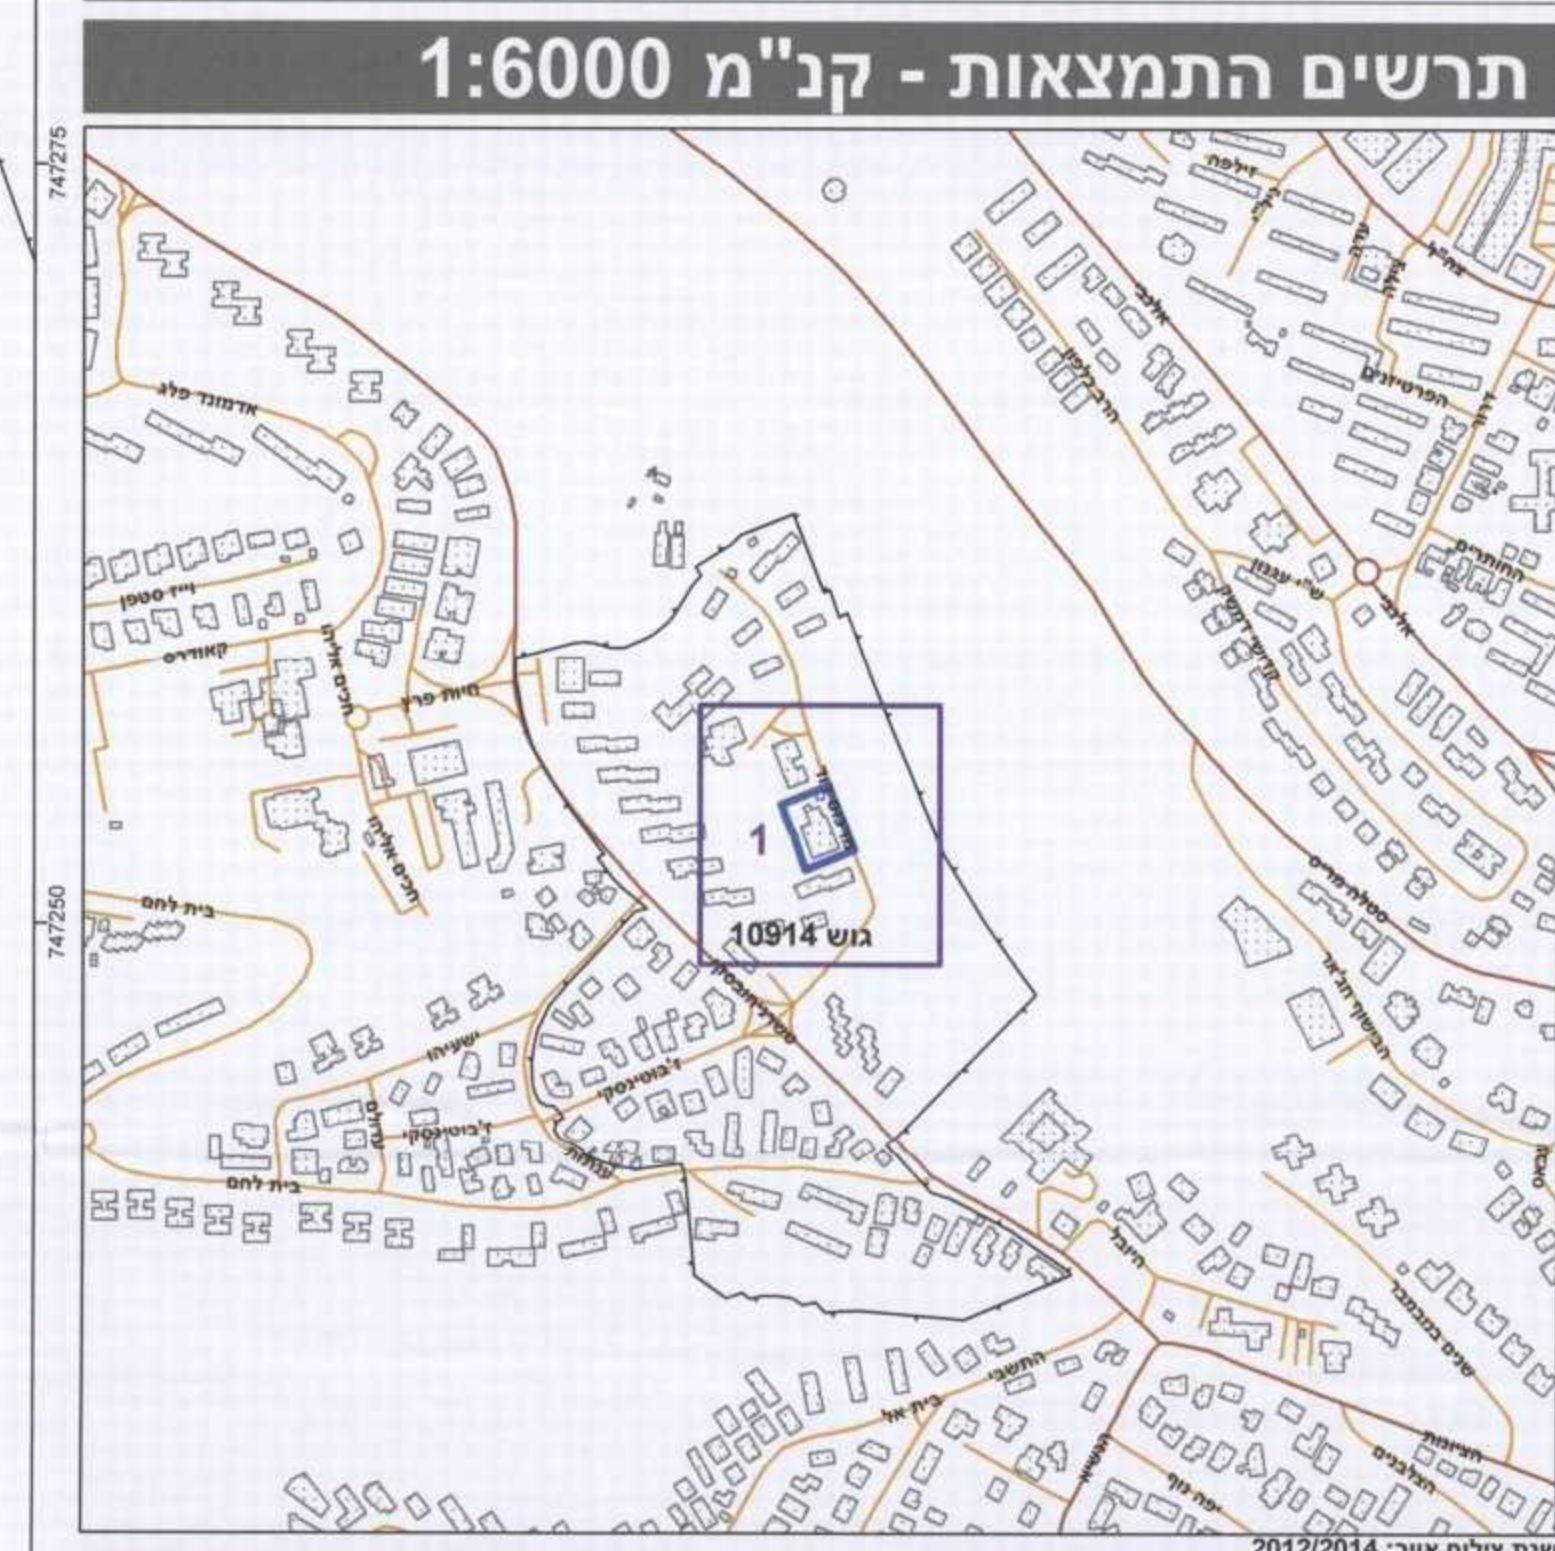

**שמות\***

מגיש התכנית	תאגיד: מחשבה באחזקה בע"מ
עורך ראשי	תאגיד: אורן מ.א.ז אדריכלים
יזם	תאגיד: מחשבה באחזקה בע"מ



**בעלי ענין בקרקע\***

בבעלות מדינה	תאגיד: מנהל מקרקעי ישראל
--------------	--------------------------

**טבלת גושים וחלקות\***

מספר גוש	כל הגוש	מספר חלקות בשלמותן	מספר חלקות בחלקות
10914	חלק	71-72	67,91

\* הרשימה המלאה מפורטת בהוראות התכנית / בהודעה שפורסמה בעיתונות וברשומות הרגיני מצהיר בזאת כי המפה הטופוגרפית/המצבית/המהווה רקע לתכנית זו, נערכה על ידי ביום 4.5.2016 והיא הוכנה לפי הוראות מנהל מבא"ת ובהתאם להוראות החוק ולתקנות הממודדים שבתוקף. דיוק הקו הכחול והקדסות מדידה אנליטית מלאה ברמת תצ"ר רורי בלן 481 שם המודד מספר רישון חתימה תאריך 10.5.16