

### מקרא


מספר חלקה	1001
שטח חלקה	1224
מספר חלקות	8

- מגורים א
- דרך מאושרת
- קניבין
- קו בנין עילי
- להריסה
- מידות
- עקלונים לשימור


### מקרא מפת מדידה

- |  |   |
|--|---|
| <ul style="list-style-type: none"> <li>שוחת ביקורת כלכית</li> <li>עבוד כלכית</li> <li>ארון כלכית</li> <li>עמוד תאורה</li> <li>עמוד תקשורת</li> <li>ע. חשמל ע"י</li> <li>ע. חשמל בטון</li> <li>ע. חשמל תעלה</li> <li>ע. חשמל, זווית</li> <li>שוחת גוב מים</li> <li>שוחת ביוב</li> <li>שוחת ניסוד</li> <li>גוב תקשורת</li> </ul> | <ul style="list-style-type: none"> <li>מבנה</li> <li>צריף/סככה/תחממה</li> <li>אספלט</li> <li>אבו שפה</li> <li>דרך עפר</li> <li>גדר ח"כ רשת</li> <li>גדר איבודיד</li> <li>גדר אבו קיר אבו גדרו בסו</li> <li>שפת ואדי</li> <li>מדרון עיקוץ שיפוע סבטי</li> <li>עץ</li> <li>נקודה גובה אופיינית</li> <li>קו גובה משני (מ.ג.) 0.5 מ"ס</li> <li>קו גובה ראשי (מ.ג.) 2.5 מ"ס</li> </ul> |
|--|---|

### תרשים התמצאות - קנ"מ 1:6000

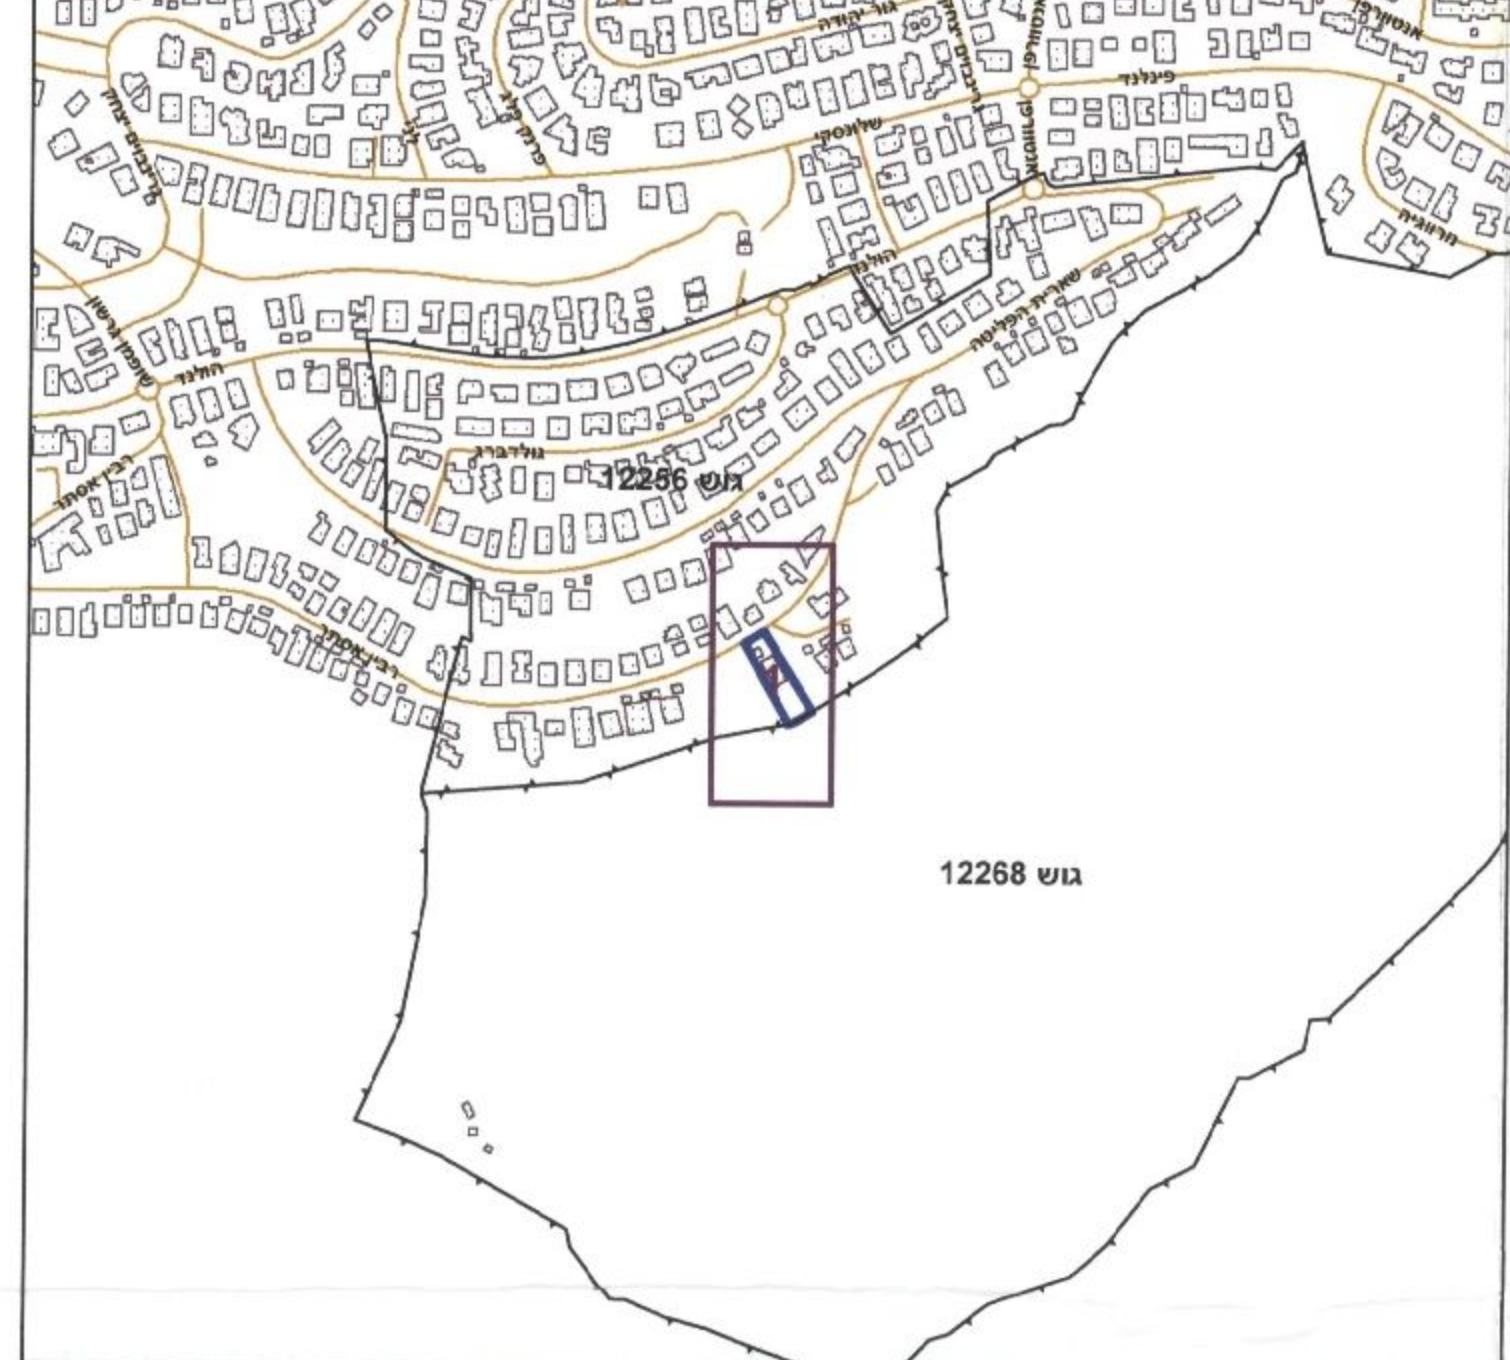

### תרשים סביבה - קנ"מ 1:1500

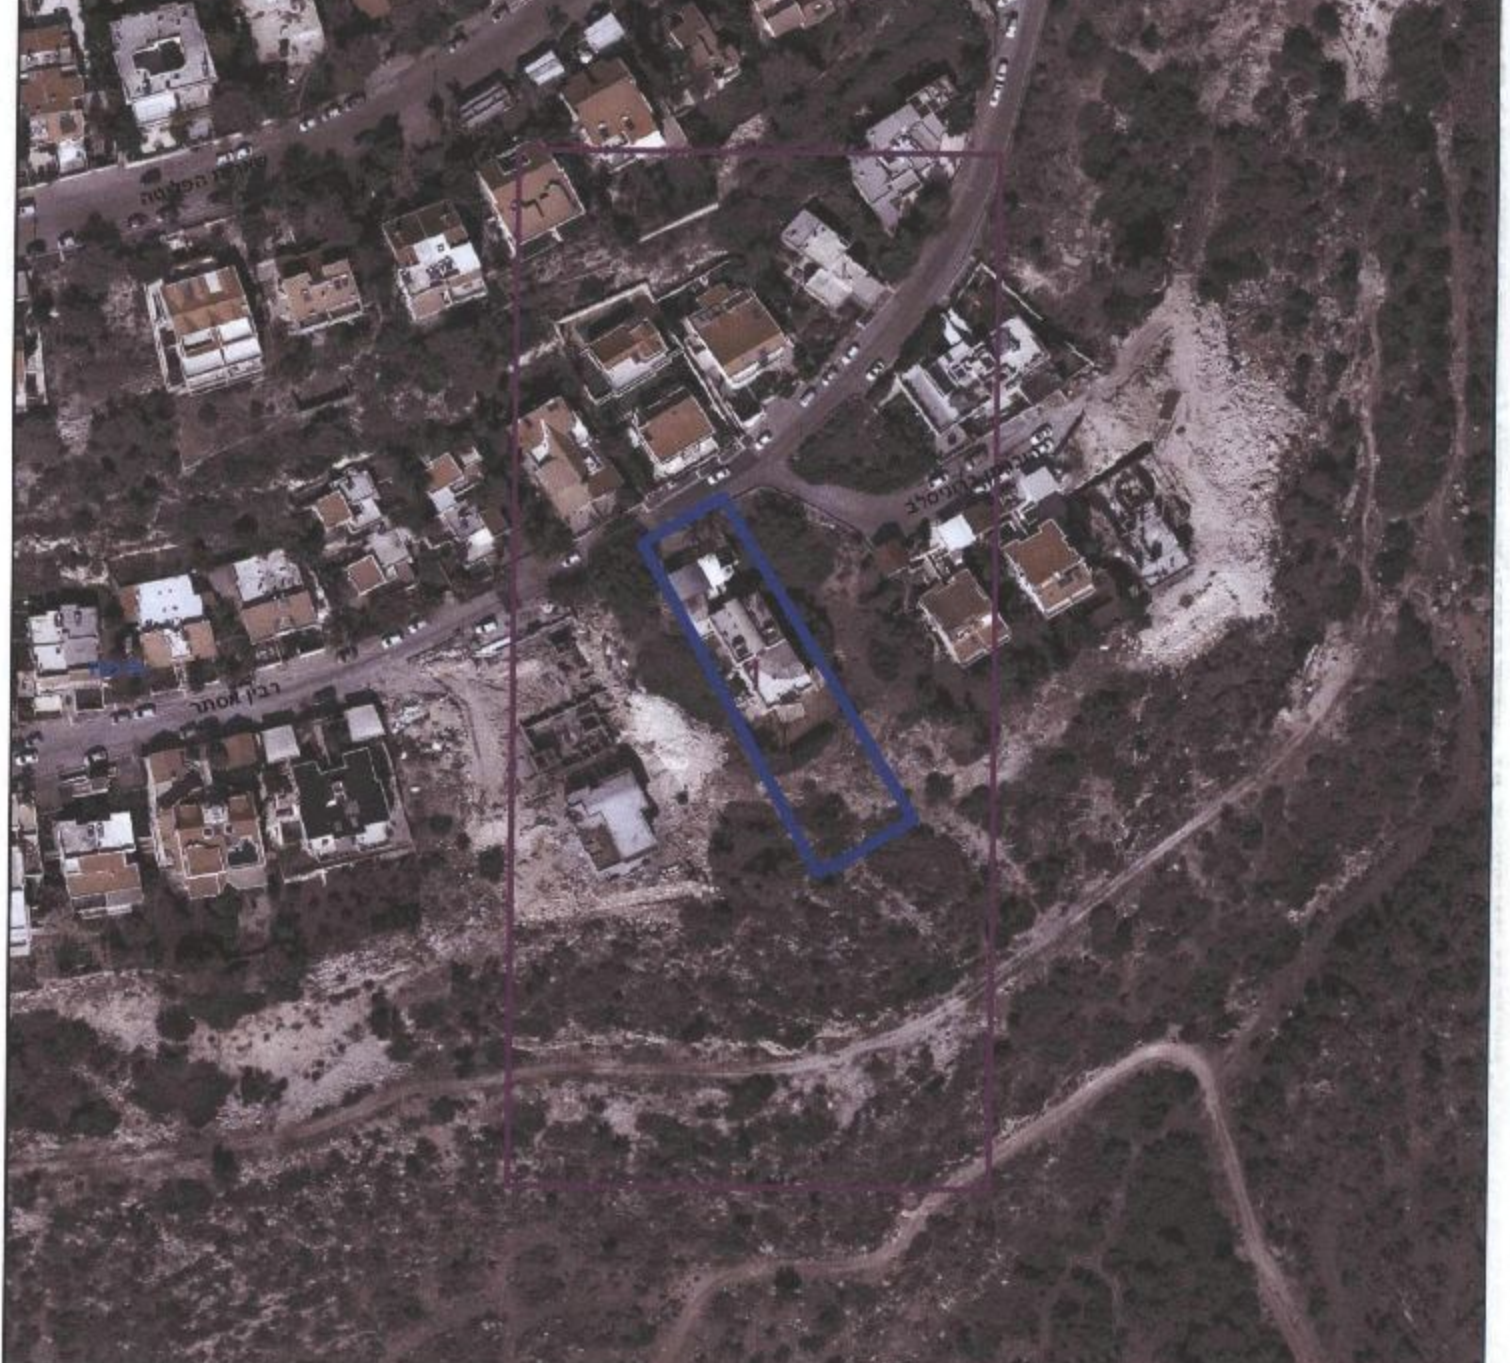

**חוק התכנון והבנייה, התשכ"ה - 1965**  
 מינהל התכנון ותכנית מתאר מקומית  
 תעריף המחוייב - סכום חופשי  
 7-107

**מס' 304-0097311**

**חפ/1141 כט - הסדרת בניה קיימת ברח אסתר רבין 15**

תשריט מצב מוצע גיליון 1 מתוך 1

מחוז	חיפה
מרחב תכנון מקומי	חיפה
רשות מקומית	חיפה
ישוב	חיפה
תכנית בסמכות	מחוזית
איחוד וחלוקה	ללא איחוד וחלוקה
היתרים או הרשאות	תכנית שמכוחה ניתן להוציא היתרים או הרשאות
מונה תדפיס התשריט	9
מועד הפקה	23/02/2017
שטח התכנית	1.49 דונם
קנה מידה	1:250

**אישורים**

**מס' 101**

מינהל התכנון - סכום חופשי  
 חוק התכנון והבנייה, התשכ"ה - 1965  
 העדה המחוזית לחליטה ביום:  
 2.5.16  
**לאשכ את התכנית**  
 נאמן: [Signature]  
 תאריך: [Date]

מינהל התכנון - סכום חופשי  
 חוק התכנון והבנייה, התשכ"ה - 1965  
 העדה המחוזית לחליטה ביום:  
 2.5.16  
**לאשכ את התכנית**  
 נאמן: [Signature]  
 תאריך: [Date]

מינהל התכנון - סכום חופשי  
 חוק התכנון והבנייה, התשכ"ה - 1965  
 העדה המחוזית לחליטה ביום:  
 2.5.16  
**לאשכ את התכנית**  
 נאמן: [Signature]  
 תאריך: [Date]

**שמות\***

מגיש התכנית	עמליה יריד
מגיש התכנית	ציון יריד
עורך ראשי	פנינה רוזנברג
	תאגיד:

**בעלי ענין בקרקע\***

בבעלות מדינה	תאגיד: מדינת ישראל
בעלים	עמליה יריד
בעלים	ציון יריד
	תאגיד:

**טבלת גושים וחלקות\***

מספר גוש	כל חלק/כל הגוש	מספר חלקות/בשלמותן	מספר חלקות/בחלקותן
12256	חלק	75,256	32-33,263

\* הרשימה המלאה מפורטת בהוראות התכנית / בהודעה שפורסמה בעיתונות וברשומות הרגיני מצהיר בזאת כי המפה הטופוגרפית/המצבית המהווה רקע לתכנית זו, נערכה על ידי ביום 09.07.2012 והיא הוכנה לפי הוראות נוהל מבא"ת ובהתאם להוראות החוק ולתקנות המודדים שבחוק. דיוק הקו הכחול והקדסטרי מדידה אנליטית מלאה ברמת תצ"ר

אפרים לבנברג 503  
 שם המודד מספר רישון חתימה  
 29/7/17  
 שם האריך תאריך