



קנ"מ: 1.1000 מצב מאושר:

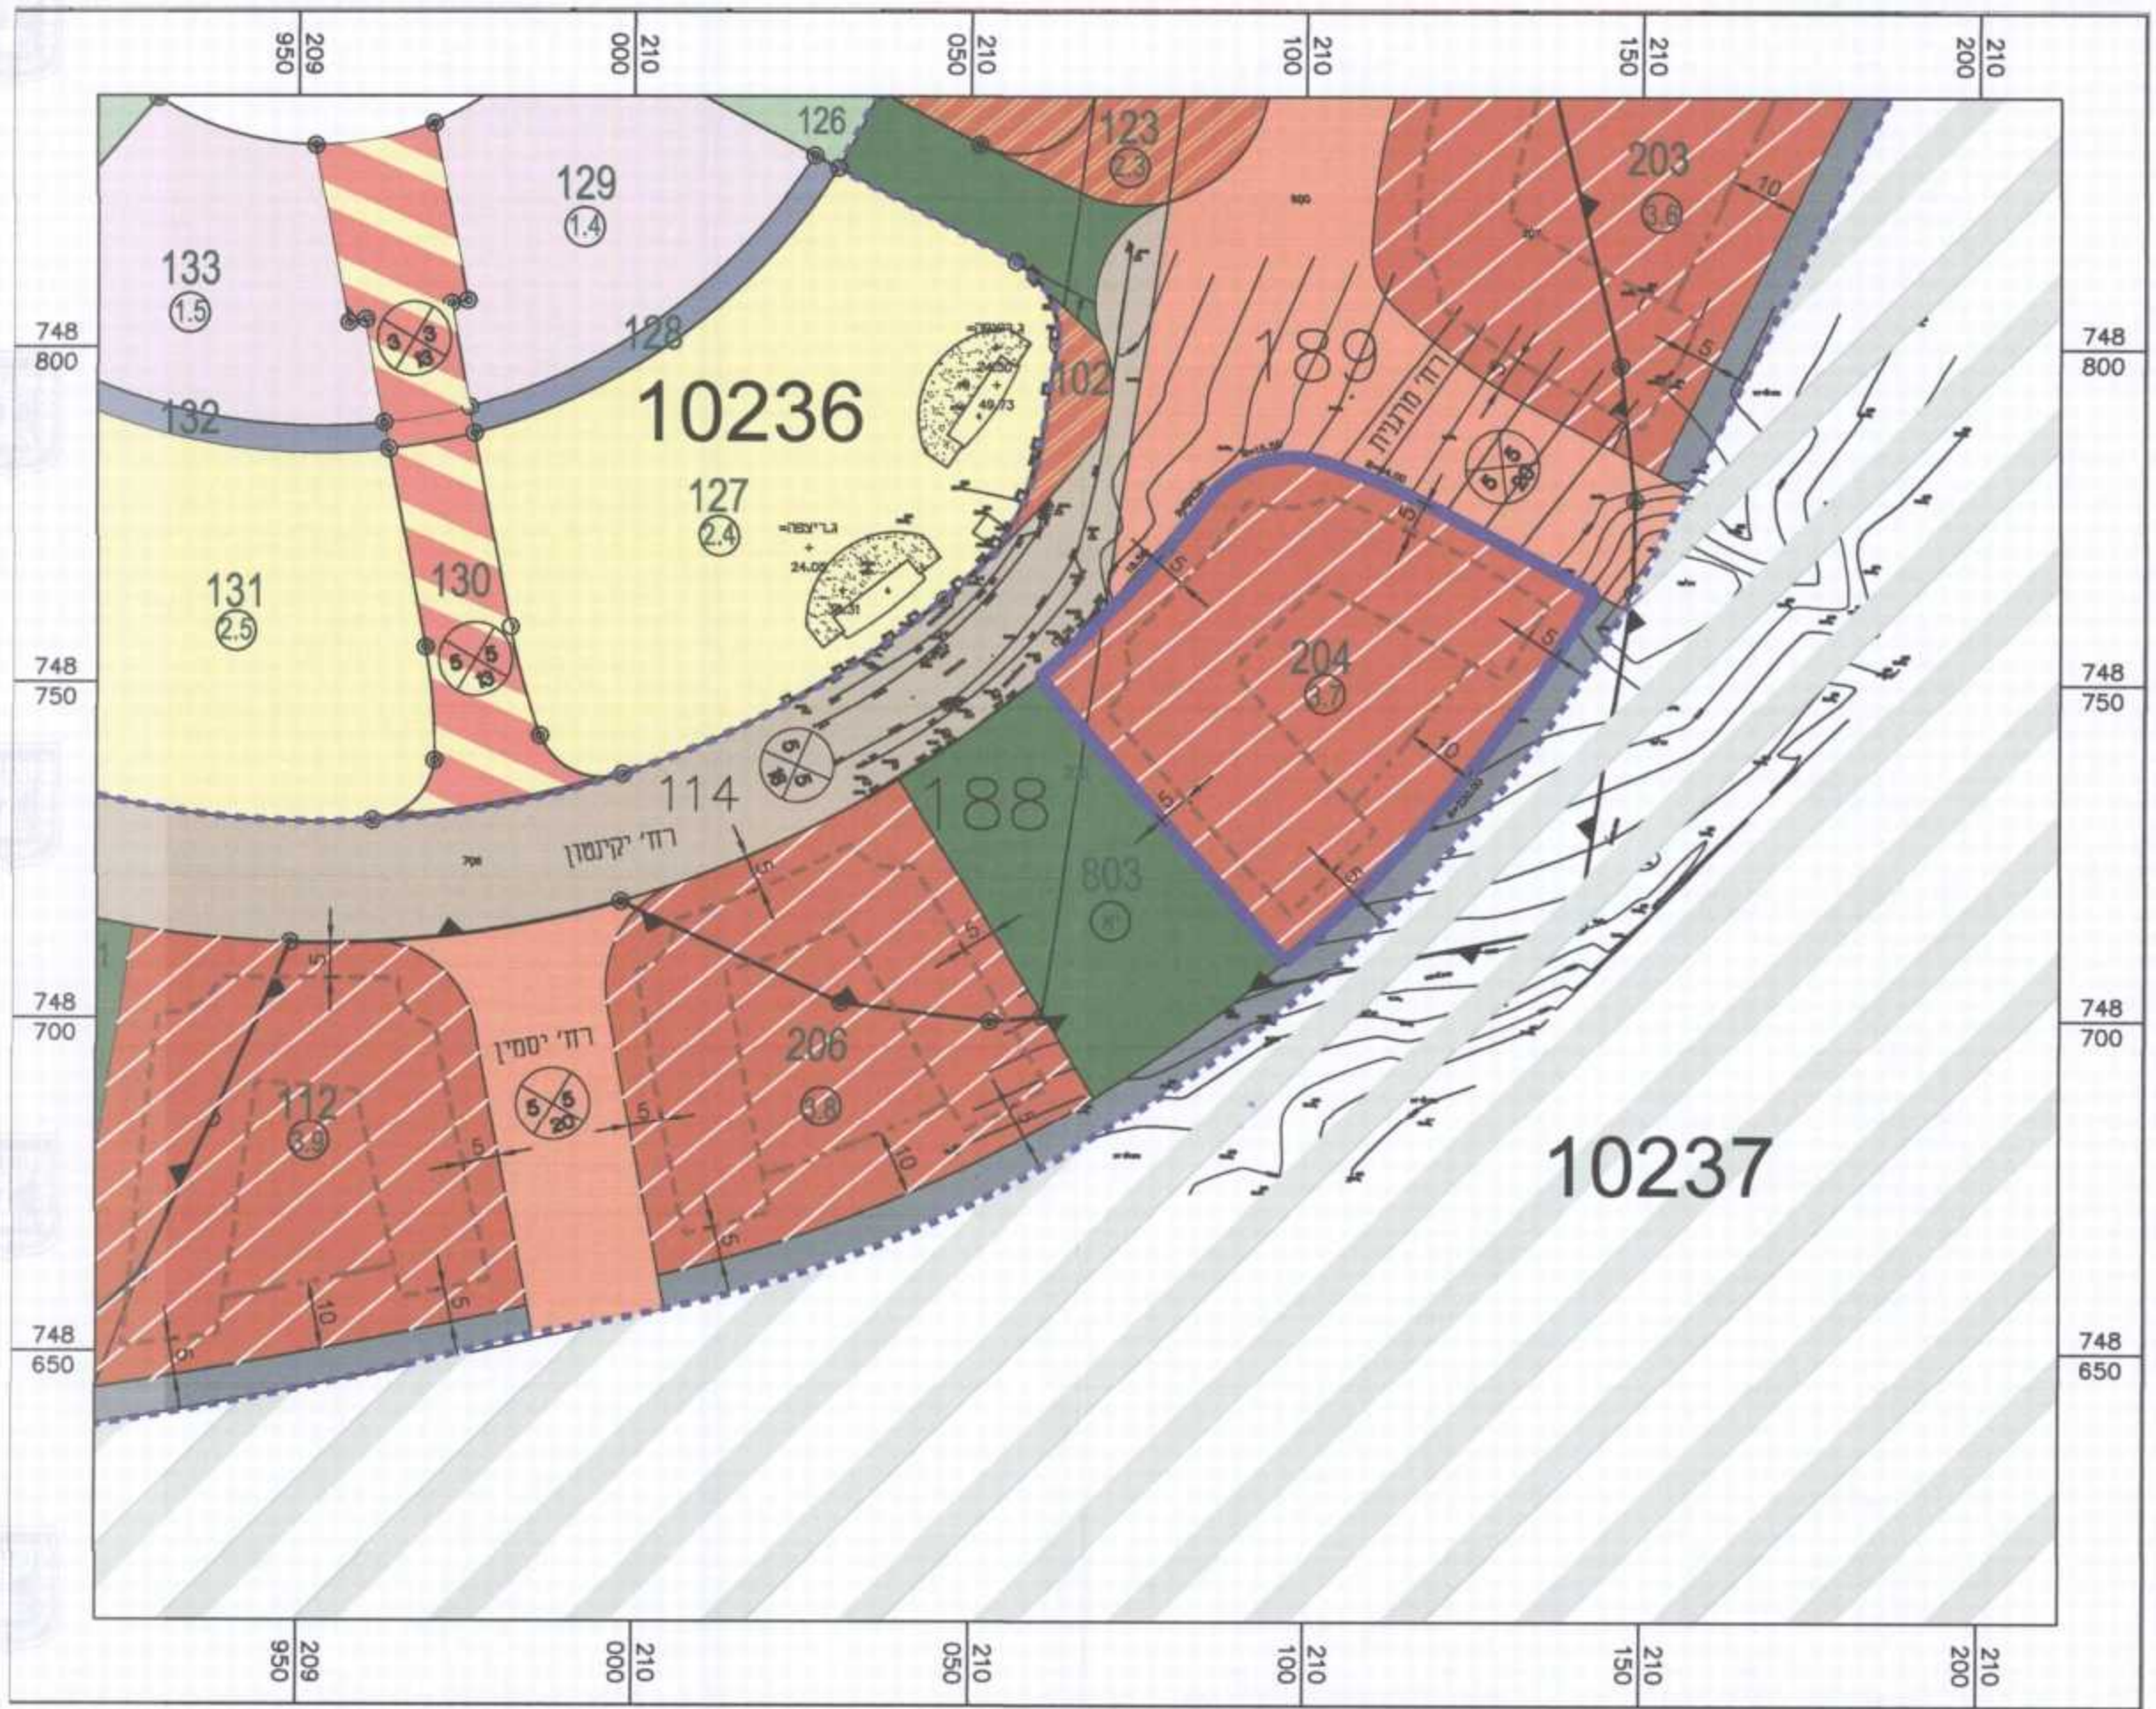

מקרא מצב מאושר:

	דרך מאושרת		גבול תכנית
	שביל הולכי רגל		גבול תכנית מאושרת
	דרך משולבת		גבול שטח שיפוט
	דרך מוצעת		קו בניין
	מעבר להולכי רגל		קו בניין עילי
	מסי גוש		אזור מגורים ג'1
	גבול גוש		אזור מגורים ג'2
	מסי חלקה		אזור מגורים ג'3
	גבול חלקה רשומה		אזור מגורים ד'
	מספר מגרש		שטח ציבורי פתוח
	גבול שטח שיפוט		שביל
	מסי דרך		סדרה
	קו בנין		שטח חקלאי
	רוחב דרך		

1.1250 תרשים התמצאות

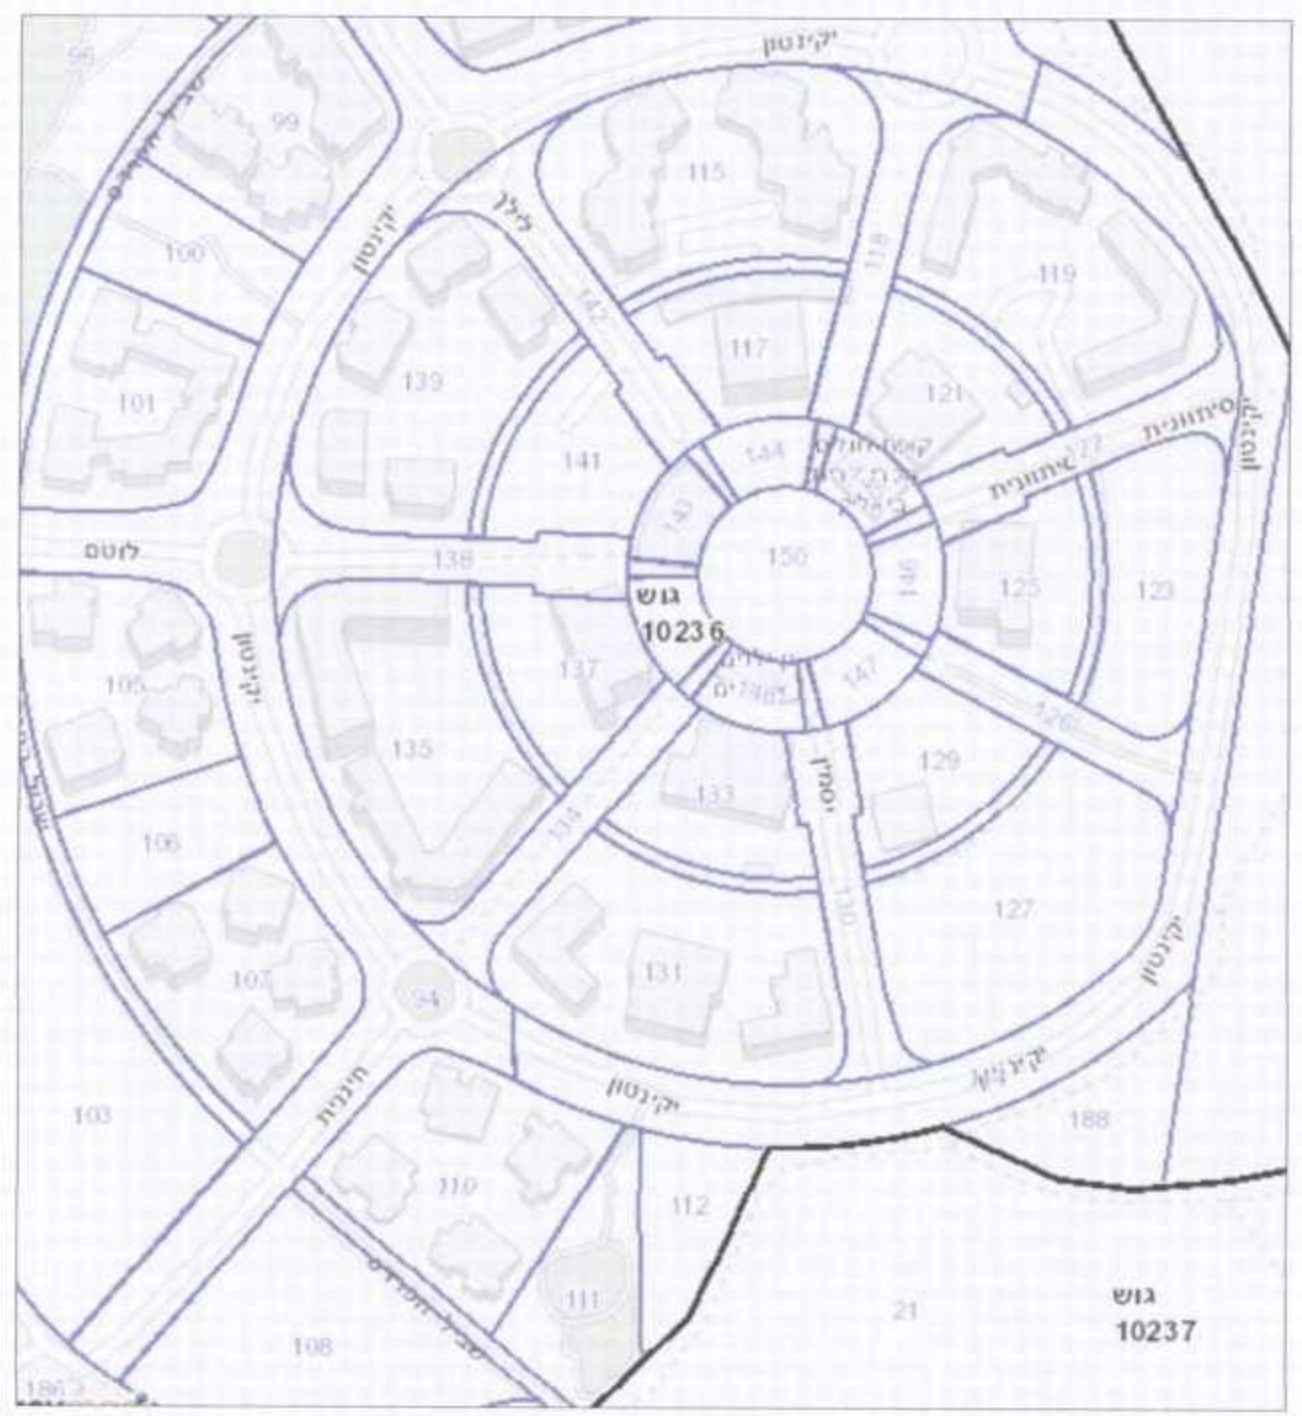

1.2500 תרשים סביבה



תכנית מס': 352-0258459

בניין מגורים במגרש 3.7
גבעת הרקפות קרית ביאליק

מצב מאושר

מחוז	חיפה
מרחב תכנון מקומי	קרית
רשות מקומית	קרית ביאליק

שלב	מתן תוקף	קנה מידה	1:1250
		תאריך	09.11.15

מינהל התכנון - מחוז חיפה
ד"ר חתונת ורדי, תשס"ה - 1965
הועדה המחוזית החליטה ביום:
22.11.16
לאשר את התכנית
מ. 9.16
מ. 9.16
מ. 9.16

הודעה על אישור תכנית מס'
פורסמה בלשון הפרסומים מס'
ביום

שמות וחתימות:

מגיש התכנית	אלון גבע בע"מ
עורך התכנית	יעקב מאיר מתכנן ערים

חתימת מוסדות התכנון: