



3000 3916 33 2

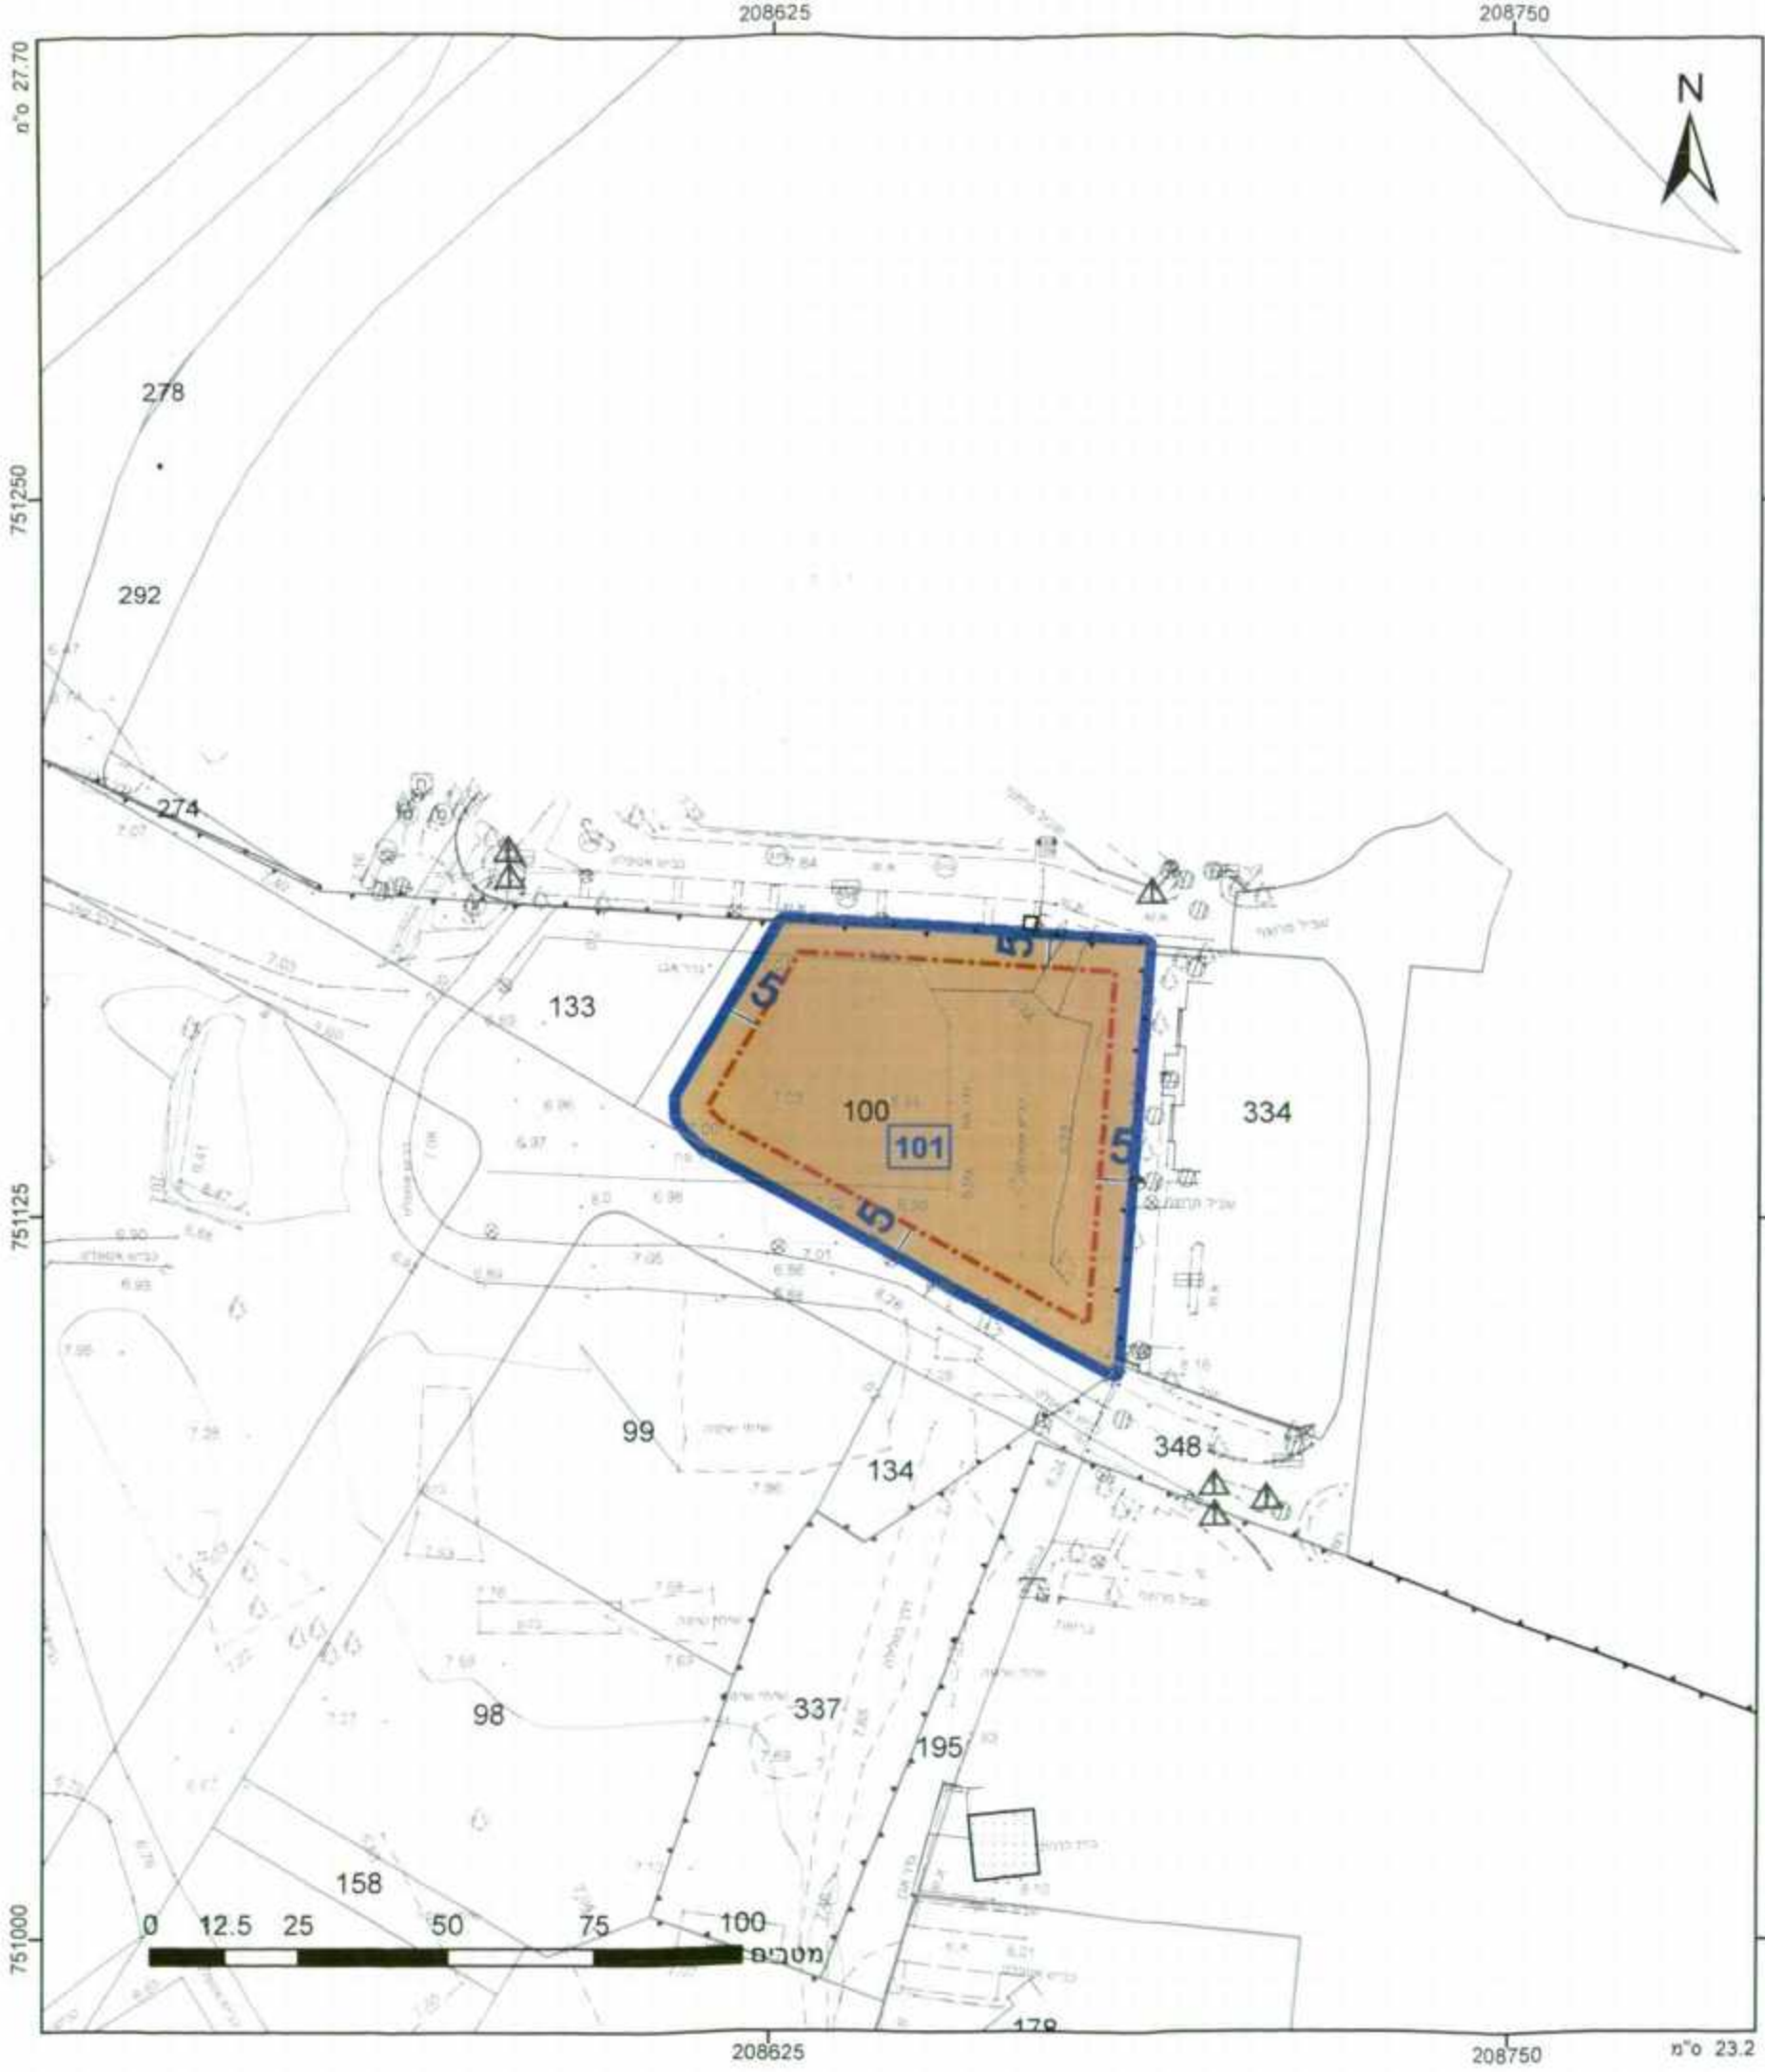

מקרא

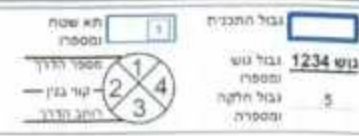

- מבנים ומוסדות ציבור
- קו-בנין
- מידות

מינהל התכנון
הועדה המחוזית - מחוז חיפה
31-05-2016
נתקבל

חוק התכנון והבנייה, התשכ"ה - 1965 תכנית מתאר מקומית	
מס' 352-0389015	
מגרש מבני ציבור וחינוך בקריית מוצקין	
תשריט מצב מוצע גיליון 1 מתוך 1	
מחוז	חיפה
מרחב תכנון מקומי	קריית מוצקין
רשות מקומית	רשות מקומית
ישוב	מוצקין
תכנית בסמכות	מחוזית
איחוד וחלוקה	ללא איחוד וחלוקה
היתרים או הרשאות	תכנית שמטרתה ניתן להתיישב עליה או להרשות
מונה תדפיס התשריט	6
מועד הפקה	16/05/2016
שטח התכנית	4.021 דונם
קנה מידה	1:1250
שמות*	
מניש תכנית	ועדה מקומית תאגיד עדה מקומית קריית מוצקין
עורך ראשי	ד"ר עוזי גורדון בע"מ - אדריכלים ומעלה מקומית קריית מוצקין
יום	תאגיד עדה מקומית קריית מוצקין

אישורים

מינהל התכנון-מחוז חיפה
חוק התכנון והבנייה, תשכ"ה - 1965
הועדה המחוזית החליטה ביום 4.5.16
לאשר את התכנית
יוסף משלכ 5.6.16
תאריך יו"ר הועדה המחוזית

הודעה על אישור תכנית מס'
פורסמה בילקוט הפרסומים מס'
ביום

בעלות מדינה תאגיד רשות מקומית ישראל

טבלת גושים וחלקות*			
מספר גוש	חלק/כל הגוש	מספר חלקות בשלמותן	מספר חלקות בחלקותן
10423	חלק	100	100

* הרשימה המלאה מפורסמת בהוראות התכנית / בהודעה שפורסמה בעיתונות וברשומות



הריני מצהיר בזאת כי המפה הסופוגרפית/המעבית המהווה רקע לתכנית זו נערכה על ידי ביום 02.10.2015 והיא הוכנה לפי הוראות נוהל מבאת ובהתאם להוראות החוק ולתקנת המודדים שבתוקף. דיוק הקו הכחול והקדסטר: מדידה גרפית בני שפירא
מספר רישון 583
תאריך 22-05-16
שפירא בני מודר חוסין
משרד המבחן 583
רשות מקומית קריית מוצקין