


3000335731-2

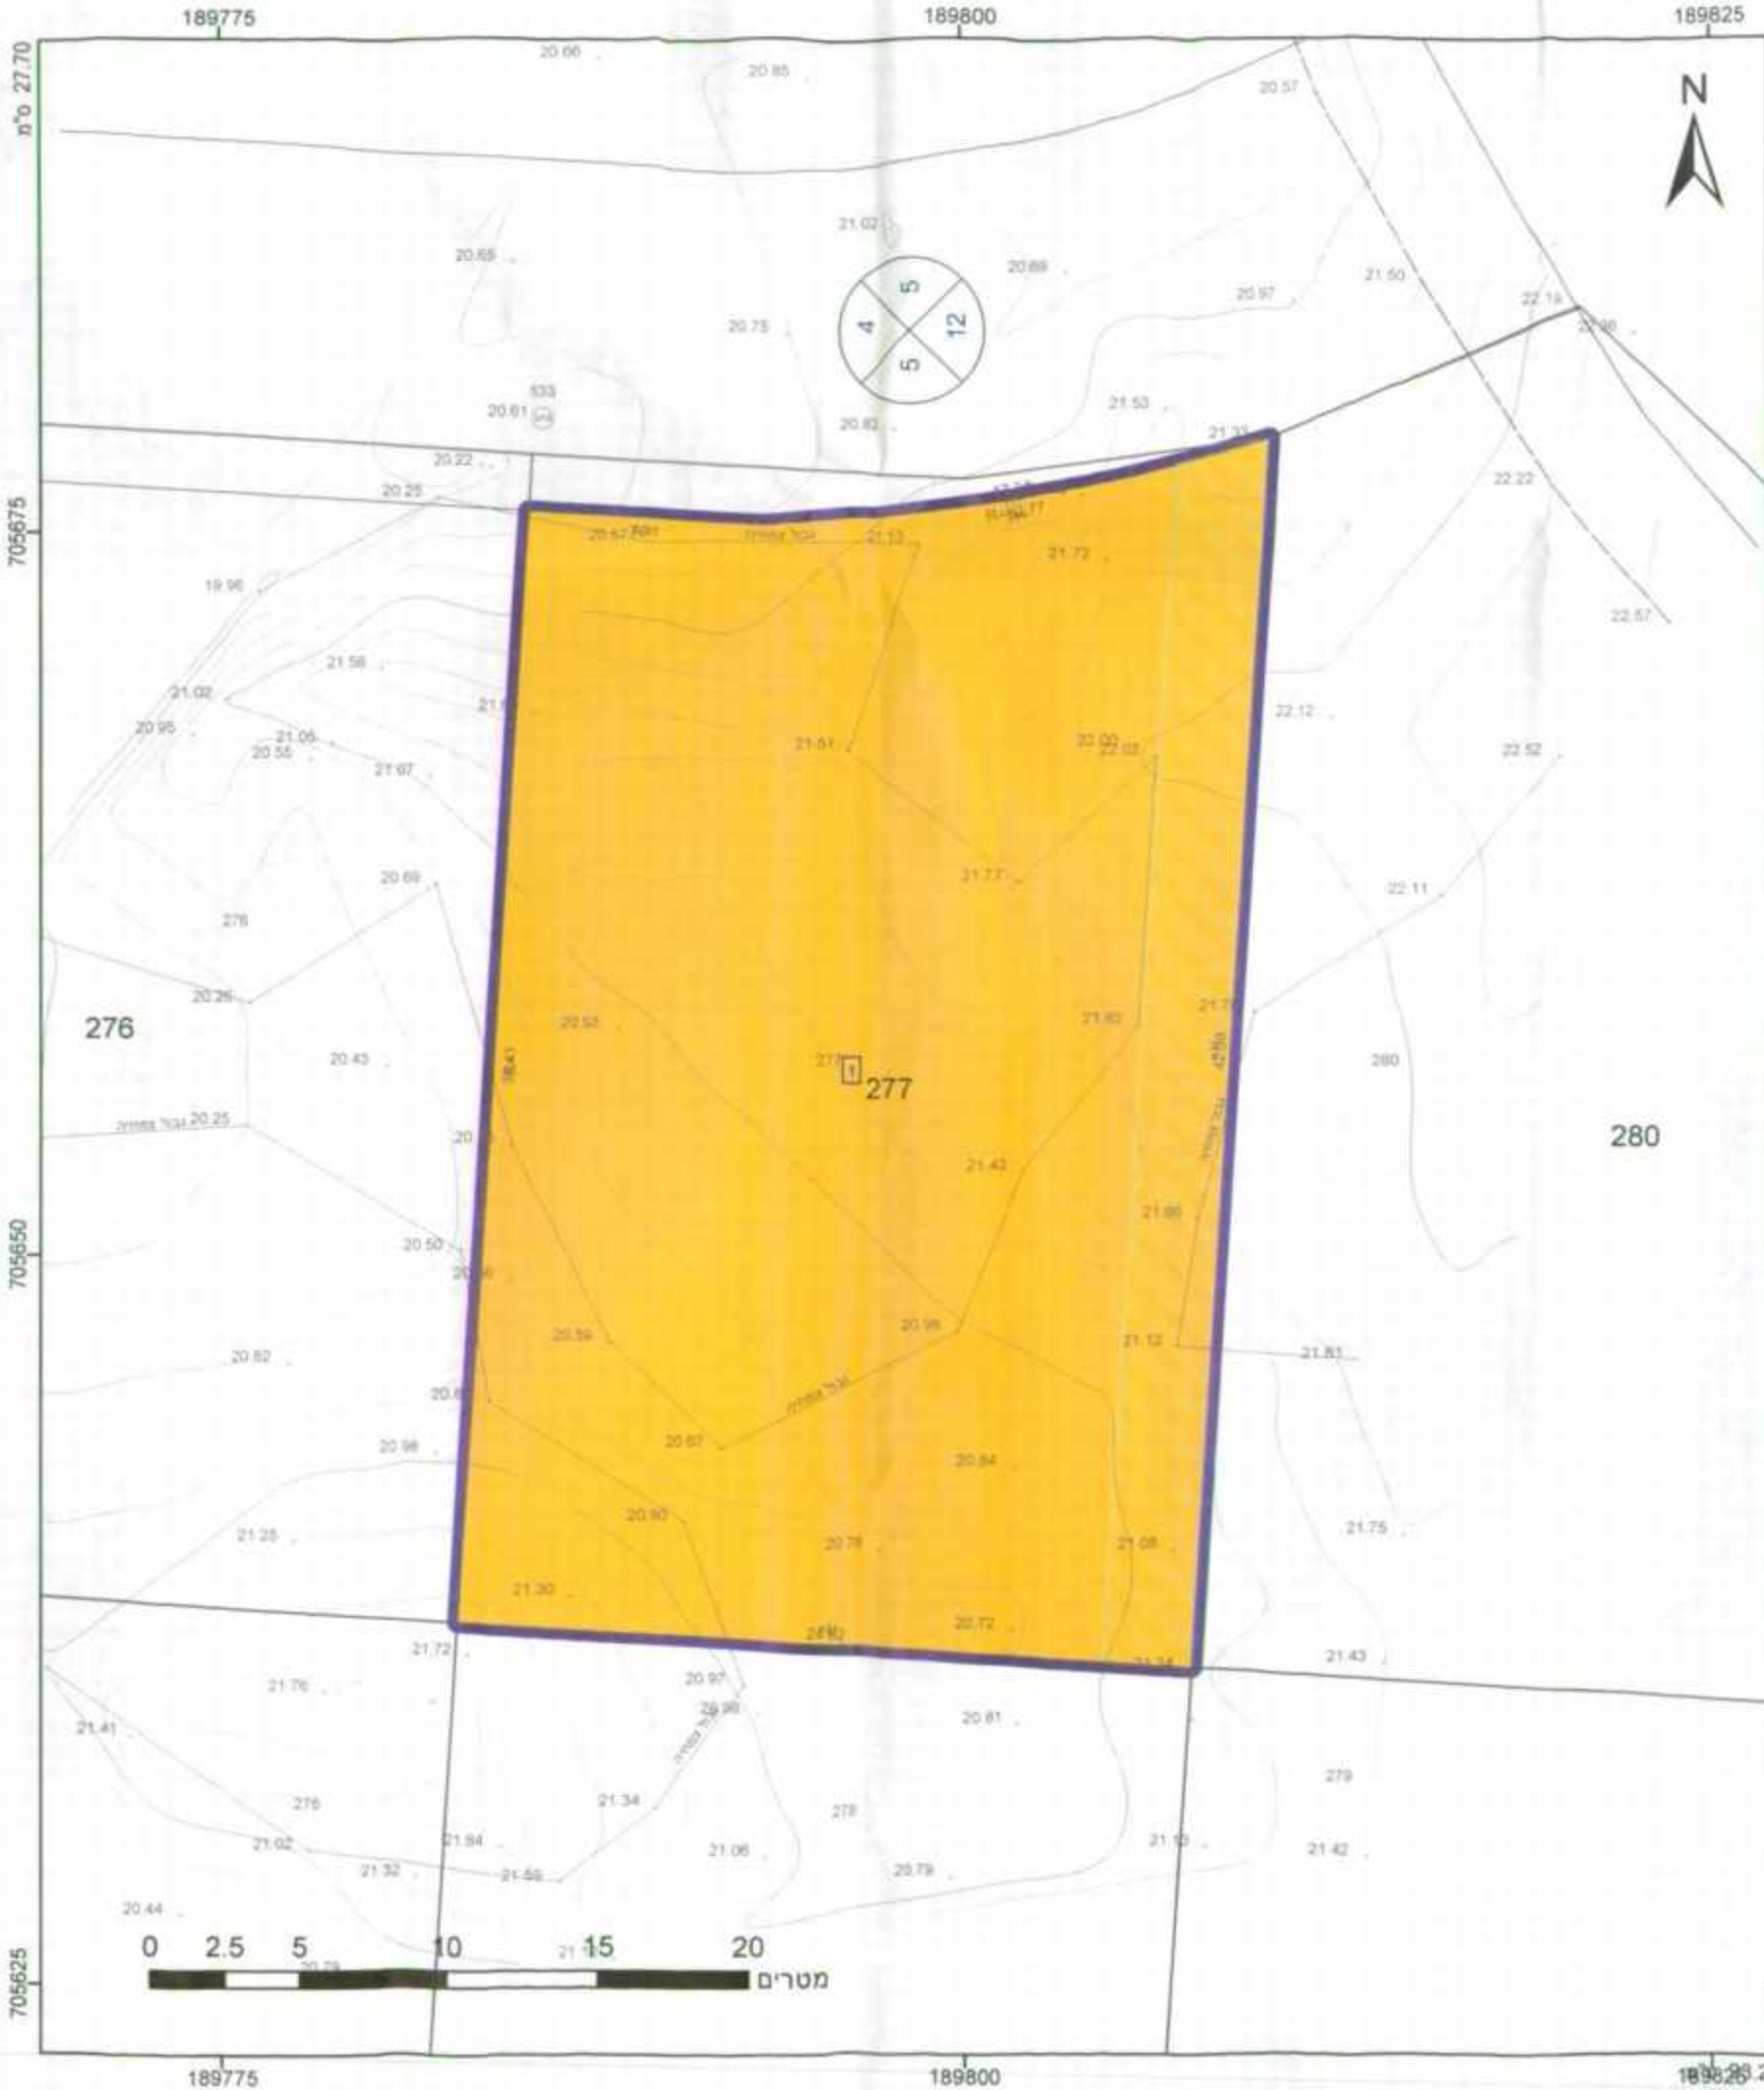

מקרא

גורם ב
 זיקת הנאה למעבר ברכב

מינהל התכנון- מחוז חיפה
 חוק התכנון והבנייה, תשכ"ה - 1965
 הועדה המחוזית החליטה ביום:
3.6.16
 לאשר את התכנית
 יוסף משיב
 תאריך: 3.6.16
 יו"ר הועדה המחוזית

[Handwritten signature]

משרד הנדסה ואדריכלות והנדסה
 רח' הגיבונים 59 חדרה
 04-6225001

אישורים

הודעה על אישור תכנית מס' _____
 פורסמה בילקוט הפרסומים מס' _____
 ביום _____

הריני מצהיר בזאת כי המפה הסופוגרפית/המצבית המהווה רקע לתכנית זו, נערכה על ידי ביום 17.8.2014 והיא הוכנה לפי הוראות טהל מבאת ובהתאם להוראות החוק ולתקנות המודדים שבתוקף. דיוק הקו הכחול והקדסטר: מדידה אנליטית מלאה ברמת תצ"ר אינן מחאמיד
 מספר רישוי 978
מחאמיד אינו
 מהנדס במחשבת 10.4.14
 מהנדס גאודט-מודד מוסמך
 מ.ר. 1978

חוק התכנון והבנייה, תשכ"ה - 1965
 תכנית מפורטת

מס' 302-0267781
שינוי הוראות בניה ברח'
השחף גבעת אולגה בחדרה
בגוש 10008 מגרש 277

תשריט מצב מוצע		גיליון 1 מתוך 1	
מחוז	חיפה	מחוז	חיפה
מרחב תכנון מקומי	חדרה	מחוז	חיפה
רשות מקומית	חדרה	מחוז	חיפה
ישוב	חדרה	מחוז	חיפה
תכנית בסמכות	מחוזית	מחוז	חיפה
איחוד וחלוקה	ללא איחוד וחלוקה	מחוז	חיפה
היתרים או הרשאות	תכנית שמכוחה ניתן להשיג היתרים או הרשאות	מחוז	חיפה
מונה תדפיס התשריט	10	מחוז	חיפה
מועד הפקה	09/02/2016	מחוז	חיפה
מהדורה	1	מחוז	חיפה
שלב	פילר תאמים להפקדה	מחוז	חיפה
שטח התכנית	0.974 דונם	מחוז	חיפה
סקלה	1:250	מחוז	חיפה
שמות*	בניין הגולשים ושות'	מחוז	חיפה
מניח תכנית	תאגיד בנין הגולשים ושות' ח.פ. 550255152	מחוז	חיפה
שור ראשי	מיכאל דרובוב	מחוז	חיפה
יום	תאגיד בנין הגולשים ושות' ח.פ. 550255152	מחוז	חיפה

בועלים
 תאגיד בנין הגולשים ושות' ח.פ. 550255152

בועלים
 תאגיד בנין הגולשים ושות' ח.פ. 550255152

טבלת גושים וחלקות*

מספר גוש	חלק	כל הגוש	מספר חלקות בשלמותן	מספר חלקות בחלקיתן
10008	חלק		277	

* הרשימה המלאה מפורטת בהוראות התכנית / בהודעה שפורסמה בעיתונות וברשומות
תרשים התמצאות 1:1500



שנת צילום אוויר: 2012/2014
 טרם שנת 12.2015