




מקרא

- דרך מאושרת
- קרקע חקלאית
- מגורים בישוב כפרי
- מגורים א
- מגרש המחולק לתאי שטח
- קו-בנין
- להריסה
- מידות
- ביטול
- עץ/עצים לשימור

מקרא מפת מדידה

- שוחת ביקורת כנכית
- עמוד כללי
- ארון כללי
- עמוד תאורה
- עמוד תגבורת
- ע. חשמל עץ
- ע. חשמל בסון
- ע. חשמל חללה
- ע. חשמל, זווית
- שוחת גוב מים
- שוחת כיוב
- שוחת ניקוד
- גוב תקשורת
- מבנה
- צריף/סככה/תחנה
- אספלט
- אבו שפה
- דרך עפר
- גדר תיכ ו רשת
- גדר אבן/קיר
- גדר אבן קיר אבן/גדרו בסון
- שפת ואדי
- מדרון עיכוי/ שיפוע טבעי
- עץ
- נקודת גובה אופיינית
- קו גובה משני 0.5, 1.0, 2.5, 5.0 מ"ר
- קו גובה ראשי 0.5, 1.0, 2.5, 5.0 מ"ר

תרשים התמצאות - קנ"מ 1:6000

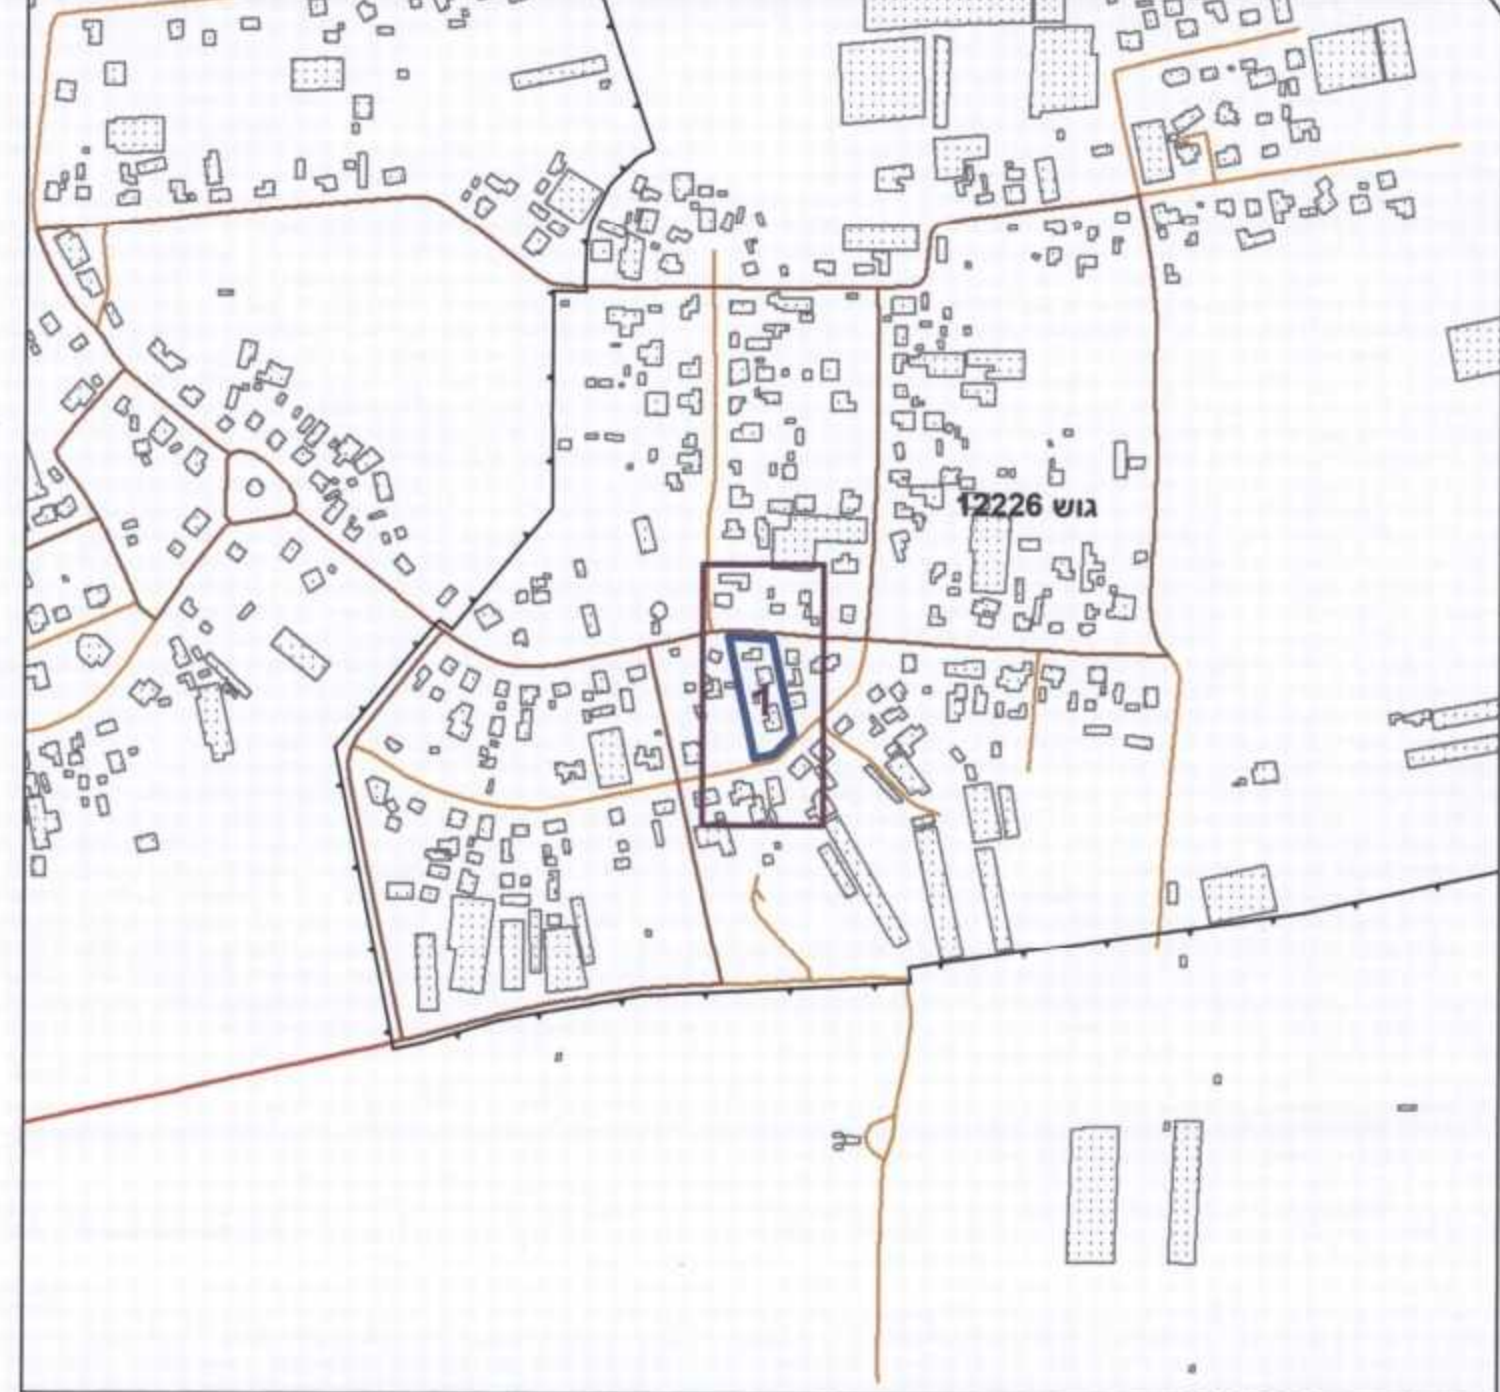

תרשים סביבה - קנ"מ 1:1500



חוק התכנון והבנייה, התשכ"ה - 1965
תכנית מפורטת

מס' 351-0316190

הסדרה ופיצול נחלה 83
בעין עירון מ/448

תשריט מצב מוצע	גיליון 1 מתוך 1
מחוז	חיפה
מרחב תכנון מקומי	מנשה-אלונה
רשות מקומית	מנשה
ישוב	עין עירון
תכנית בסמכות	מחוזית
איחוד וחלוקה	ללא איחוד וחלוקה
היתרים או הרשאות	תכנית שמכוחה ניתן להוציא היתרים או הרשאות
מונה תדפיס התשריט	13
מועד הפקה	27/06/2016 06:55
שטח התכנית	דונם 3.009 קנה מידה 1:250
אישורים	

הועדה המקומית לתכנון וכפיה מנשה אלונה
מס' 351-0316190
המליץ להפקדה
בשיעור מס' 120 כיום 27/6/16
יושב ראש הועדה מנהלס הועדה

הועדה ע"ה המנדט תכנית מס' 351-0316190
מורכבת בילקוט הרשומים מס' 7246
מי"כ 2016/06/27

מינהל התכנון- מחוז חיפה
חוק התכנון והבנייה, תשכ"ה - 1965
הועדה המחוזית החליטה ביום:
27.6.16
לאשר את התכנית
יו"ר מושלב
תאריך: 27.6.16

הועדה על אישור תכנית מס'
מורכבת בילקוט הרשומים מס'
כיום:

שמות*

מגיש התכנית	מיכל פישיבין
עורך ראשי	רחל שילם
ז"מ	מיכל פישיבין
	תאגיד:

בעלי עניין בקרקע*

בבעלות מדינה	תאגיד: קרן קיימת לישראל בע"מ
חוכר	מיכל פישיבין
	תאגיד:

טבלת גושים וחלקות*

מספר גוש	כל הגוש	מספרי חלקות	מספרי חלקות בחלקות
12226	83		

* הרשימה המלאה מפורטת בחוראות התכנית / בהודעה שפורסמה בעיתונות וברשומה
הריני מצהיר בזאת כי המפה הטופוגרפית/המצבית המהווה רקע לתכנית זו, נערכה על ידי ביום 4-8-2015 והיא הוכנה לפי הוראות נוהל מבא"ת ובהתאם להוראות החוק ולתקנות המודדים שבתוקף. דיוק הקו הכחול והקדסטר:
מדידה אנליטית מלאה ברמת תצ"ר
עסיל עבד 611
שם המודד מספר רשיון חתימה תאריך 17/7/2016