




מקרא

- מסחר ומשרדים
- מבנה להריסה
- מבנה מוצע
- קו-בנין
- מידות

מקרא מפת מדידה

- | | |
|--|--|
| <ul style="list-style-type: none"> שוחת ביקורת כנכית עמוד כלי ארון כלי עמוד תאורה עמוד תקשורת ע. חשמל עץ ע. חשמל בסו ע. חשמל חללה ע. חשמל, זוית שוחת גוב מים שוחת ביוב שוחת ניסוד גוב תקשורת | <ul style="list-style-type: none"> מבנה צרייטסכנה/חוממה אספלט אבו שפה דרך עפר גדר תיל ו רשת גדר אבן/קיר גדר אבן קיר אבן גדרו בסו שפת אודי מדרון עניון שיפוע סבעי עץ נקודה גובה אופיינית קו גובה משני 1.0, 0.5 מ"ט קו גובה ראשי 2.5, 5.0, 1.0 מ"ט |
|--|--|

תרשים התמצאות - קנ"מ 1:6000

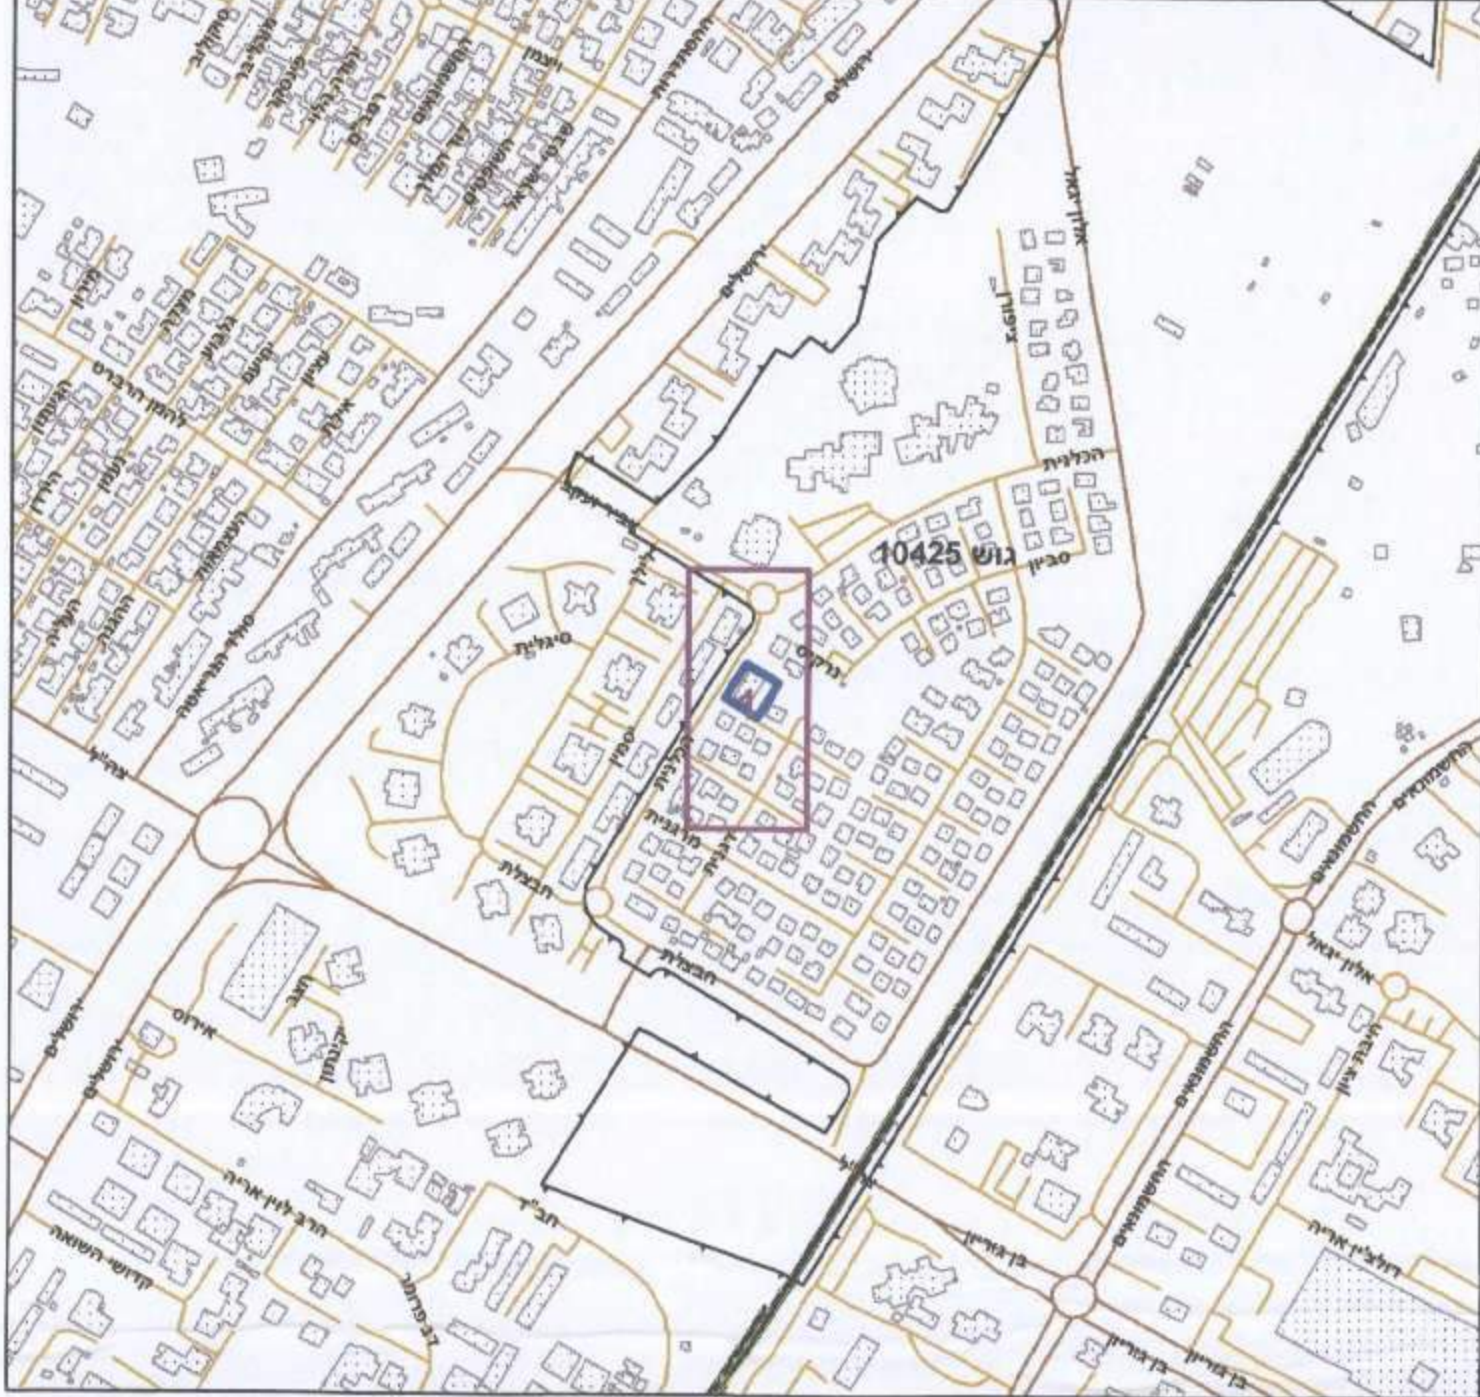

תרשים סביבה - קנ"מ 1:1500



חוק התכנון והבנייה, התשכ"ה - 1965
תכנית מתאר מקומית

מס' 352-0253278	
מרכז מסחר ומשרדים בשכונת בנה-ביתך בקרית ים	
תשריט מצב מוצע	גיליון 1 מתוך 1
מחוז	חיפה
מרחב תכנון מקומי	קרית
רשות מקומית	קרית ים
ישוב	קרית ים
תכנית בסמכות	מחוזית
איחוד וחלוקה	ללא איחוד וחלוקה
היתרים או הרשאות	תכנית שמכוחה ניתן להוציא היתרים או הרשאות
מונה תדפיס התשריט	21
מועד הפקה	08/01/2017
שטח התכנית	0.954 דונם
קנה מידה	1:250
אישורים	

מינהל התכנון - מחוז חיפה
חוק התכנון והבנייה, תשי"ח - 1965
הועדה המחוזית החלטתה ביום: 11/12/17
לאשר את התכנית
ח' איתן
התנדב

חודעה לאישור תכנית מס'
מוסמסת בולטוס ח' פ' ס' ס'
ביום: _____

שמות*

מגיש התכנית	תאגיד: בלן אחזקות (י.ש.) בע"מ
עורך ראשי	יעקב מאור תאגיד: ת.ב.ע. יעקב מאור
ז"מ	תאגיד: בלן אחזקות (י.ש.) בע"מ

בעלי ענין בקרקע*

בבעלות מדינה	תאגיד: קרן קיימת לישראל
חוכר	שאול טולדנו תאגיד: חקירות פרטיות
חוכר	תאגיד: בלן אחזקות (י.ש.) בע"מ

טבלת גושים וחלקות*

מספר גוש	כל הגוש/חלק	מספרי חלקות בשלמותן	מספרי חלקות בחלקיותן
10425	חלק 196		

* הרשימה המלאה מפורטת בהוראות התכנית / בהודעה שפורסמה בעיתונות וברשומות הריון מצהיר בזאת כי המפה הטופוגרפית/המצבית המהווה רקע לתכנית זו, נערכה על ידי ביום 20/08/2014 והיא הוכנה לפי הוראות נוהל מבא"ת ובהתאם להוראות החוק ולתקנות המודדים שבתוקף. דיוק הקו החול והקדסטר: מדידה אנליטית מלאה ברמת תצ"ר בני שיפרא 583 מספר רישון שם המודד תאריך 08-01-17