




### מקרא

שטח ציבורי פתוח	קרקע חקלאית	דרך/מסילה לביטול	זיקת הנהגה למעבר ברכב	גבול מסדרון תשתיות ת"ק	קו-בנין	להריסה	קו ביוב	מידות

### מקרא מפת מדידה

מבנה	צריף/סככה/חממה	אספלט	אבו שפה	דרך עפר	גדר תיכין רשת	גדר אבוקיר	גדר אבוקיר גדרו בסור	שפת ואדי	מדרון עכיוון שיפוע סמעי	עץ	נקודת גובה אופיינית	קו גובה משני (מ.ס. 0.5 מ"ס)	קו גובה ראשי (מ.ס. 2.5 מ"ס)

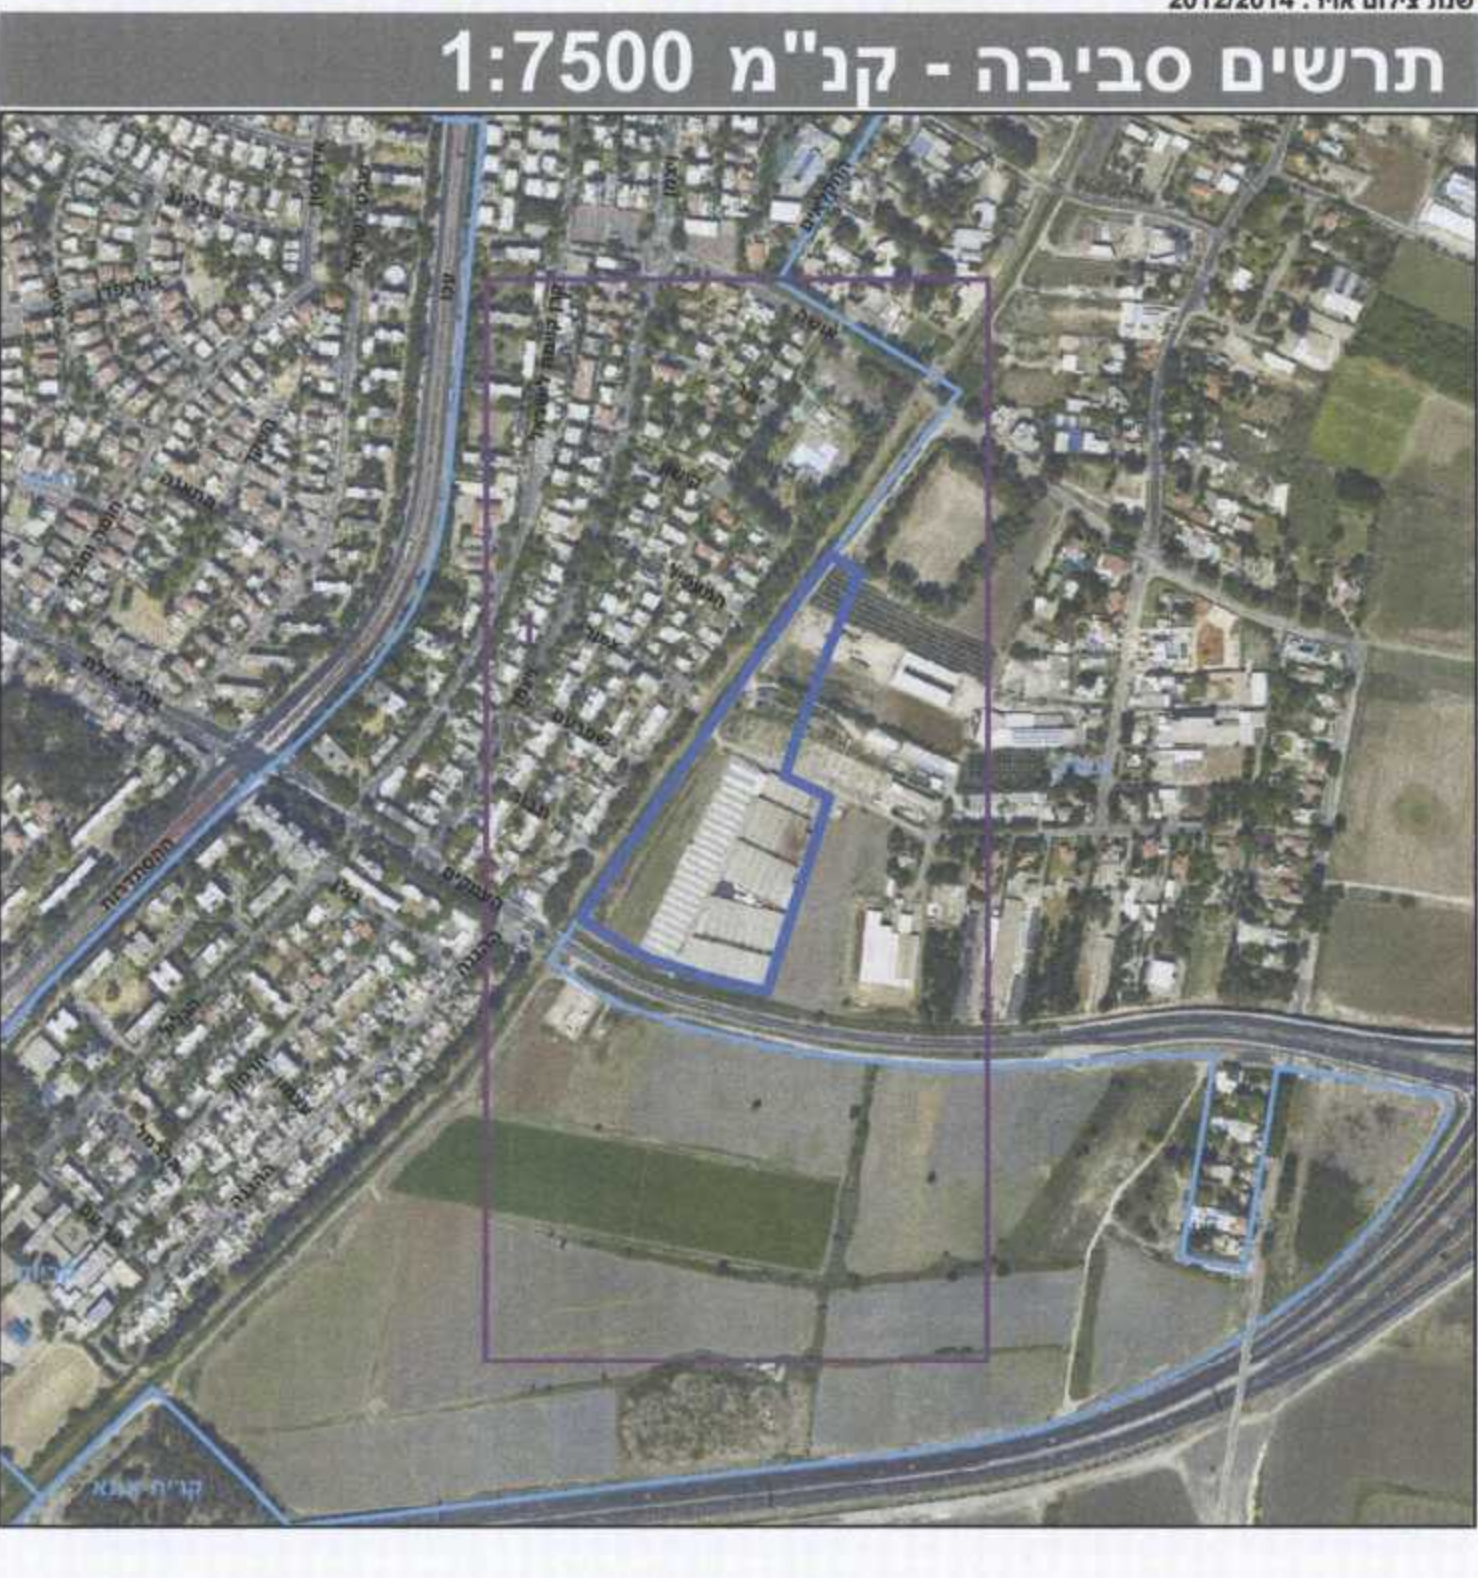

## חוק התכנון והבנייה, התשכ"ה - 1965

### תכנית מתאר מקומית

מס' 301-0278358

# משתלות שפר בכפר ביאליק

תשריט מצב מוצע	גיליון 1 מתוך 1
מחוז	חיפה
מרחב תכנון מקומי	זבולון
רשות מקומית	זבולון
ישוב	כפר ביאליק
תכנית בסמכות	מחוזית
איחוד וחלוקה	ללא איחוד וחלוקה
היתרים או הרשאות	תכנית שמכוחה ניתן להוציא היתרים או הרשאות
מונה תדפיס התשריט	10
מועד הפקה	09/08/2016
שטח התכנית	45.326 דונם
קנה מידה	1:1250

תוכנית מתאר מקומית - תכנון וביצוע - 1965  
ועדה מקומית לתכנון ולבינוי  
זבולון

התכנית מתאר מקומית מס' 301-0278358  
הועדה המחוזית לתכנון ולבינוי  
מס' 28.3.11.11  
תאריך: 2.8.16

ממונה על המהדר ח'יפה

מועצה על אישור תכנית מס' \_\_\_\_\_  
מועצה בילקוט הפרוטוקולים מס' \_\_\_\_\_

### שמות\*

מגיש התכנית	ועדה מקומית תאגיד: הועדה המקומית זבולון
מגיש התכנית	תאגיד: משתלות שפר בע"מ
עורך ראשי	תאגיד: אריאל פרינד
יום	תאגיד: פרוינד יצחק - יעוץ, תכנון וקידום פרויקטים בע"מ
יום	ועדה מקומית זבולון תאגיד: הועדה המקומית זבולון
יום	תאגיד: משתלות שפר בע"מ

### בעלי ענין בקרקע\*

בבעלות מדינה	תאגיד: רמ"י
חוכר	תאגיד: כפר ביאליק - כפר שיתופי להתיישבות חקלאים בע"מ

### טבלת גושים וחלקות\*

מספר גוש	כל הגוש/חלק	מספרי חלקות בשלמותן	מספר חלקות בחלקיותן
11588	חלק		195
11590	חלק		218
11839	חלק		70.72

\*הרשימה המלאה מפורטת בהוראות התכנית / בהודעה שפורסמה בעיתונות וברשומות הרגי מצהיר בזאת כי המפה הטופוגרפית/המצבית המהווה רקע לתכנית זו, נערכה על ידי ביום 02/07/2015 והיא הוכנה לפי הוראות נוהל מא"ת ובהתאם להוראות החוק ולתקנות המודדים שבתוקף. דיוק הקו הכחול והקדסטר:

קו כחול (בלבר) ברמה אנליטית  
בני שפירא 583  
שם המודד מספר רשיון

27-08-16  
תאריך