


מצב מאושר ק.מ 1:250

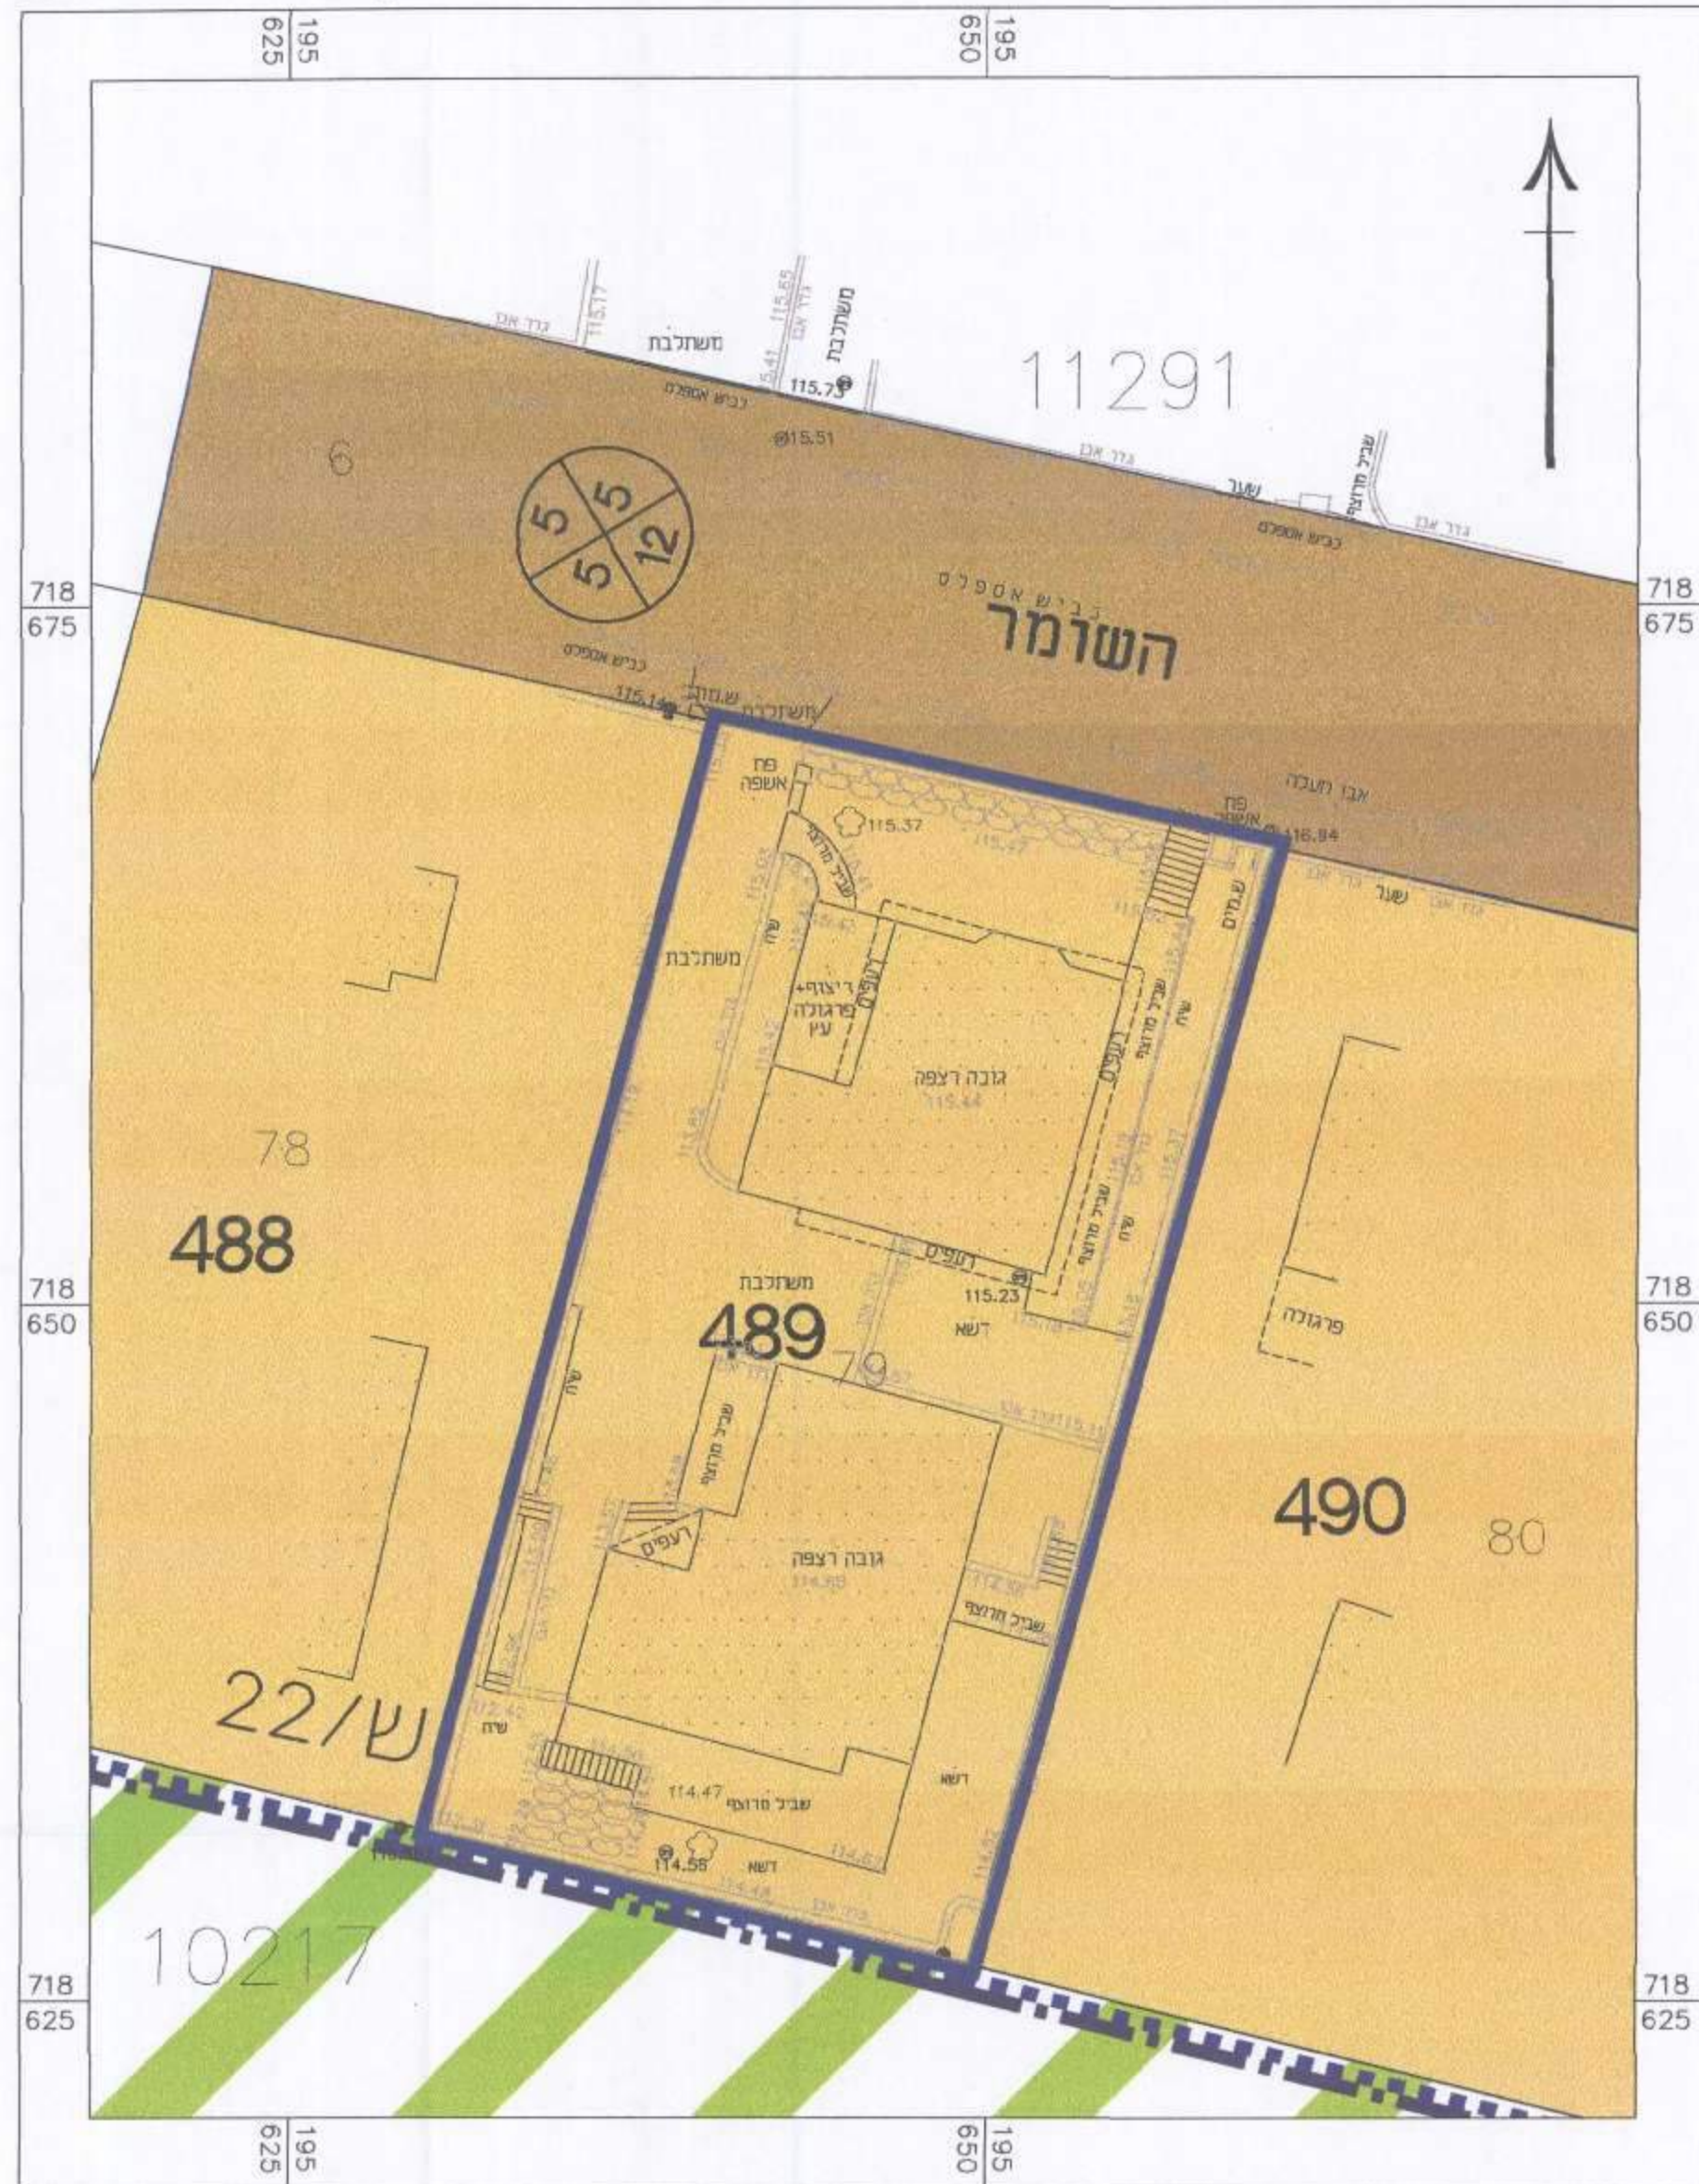


מקרא מצב מאושר

- גבול התכנית
- אזור מגורים א'
- אזור חקלאי
- דרך מאושרת
- קו בין
- גבול תכנית מאושרת ומספרה 22/ש
- גבול שטח שיפוט
- מס' מגרש מתכנית קודמת 489
- מס' הדרך 1/5/20
- קו בין
- זכות הדרך

• יעוד שלא לפי מבא'ת 2006

תרשים סביבה (ש\22) ק.מ 1:2500

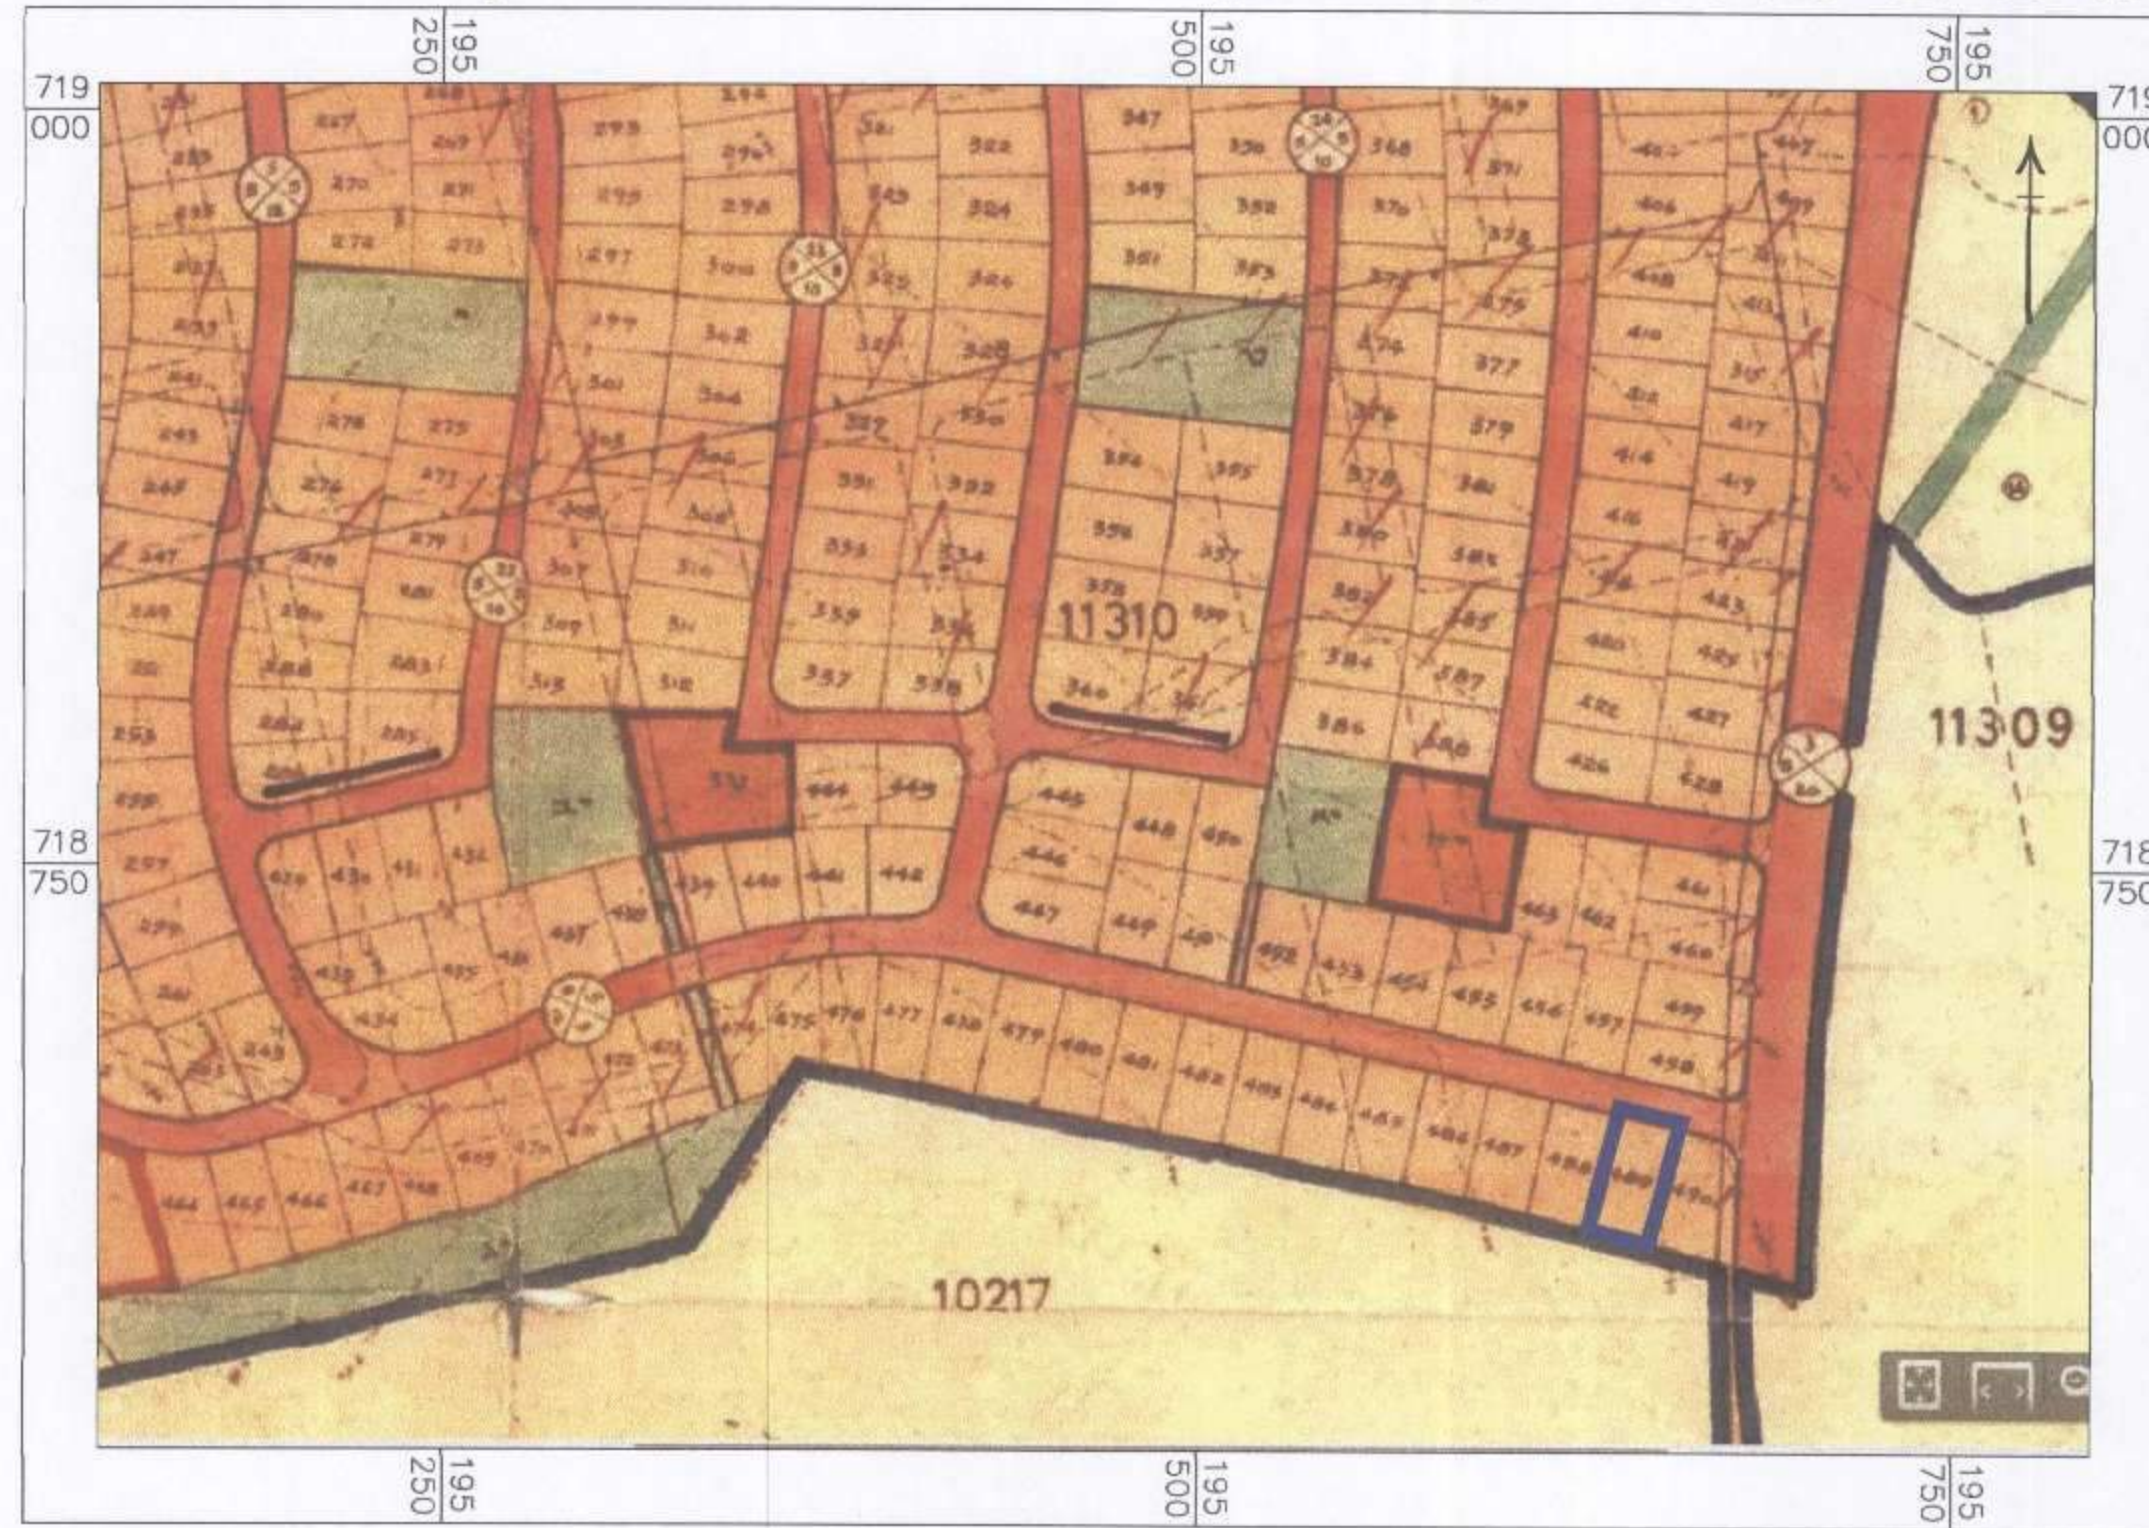

מצב מאושר

מס' 353-0304261

תוספת שטחים בחלקה 79, גוש 11291, זכרון יעקב

נספח לתכנית		גליון 1 מתוך 1
תחולה	רקע	
תיאור		
תאריך עריכת הנספח	17/11/2015	
רשימת התרשימים		קנ"מ
מצב מאושר	1:250	
תרשים סביבה	1:2500	
שם תרשים	-	
שם תרשים	-	
שמות וחתימות:		
עורך הנספח	שם:	אסנת אולצוור
	תאריך:	ל"ר
טבלת גושים וחלקות		
מס' גוש	חלק/כל הגוש	מספרי חלקות בשלמותן
11291	חלק 79	מספרי חלקות בחלקותן --

הודעה על הפקדת תכנית מס' 353-0304261
מס' 1966
מס' 6366

מינהל התכנון - מחוז חיפה
חוק התכנון והבנייה, תשכ"ח - 1965
התעדה המחוזית החליטה ביום: 5.10.16
לאשר את התכנית
לאשר את התכנית
תאריך: 1.12.16

הודעה על אישור תכנית מס' 353-0304261
מס' 1966
מס' 6366

הודעה על הפקדת תכנית מס' 353-0304261
מס' 1966
מס' 6366

מינהל התכנון - מחוז חיפה
חוק התכנון והבנייה, תשכ"ח - 1965
התעדה המחוזית החליטה ביום: 5.10.16
לאשר את התכנית
לאשר את התכנית
תאריך: 1.12.16