




מקרא

- מסחר ותעסוקה
- מסילה מאושרת
- דרך מוצעת
- דרך מאושרת
- שטח ציבורי פתוח
- מבנים ומסודות ציבור
- דיוור מיוחד
- מגורים ד
- מגורים ג
- גבול מגבלות בניה
- הנחיות מיוחדות
- דרך/מסילה לביטול
- מבנה להריסה
- קו-בנין
- חזית מסחרית
- מידות
- תחנת השנאה
- עץ/עצים לשימור
- עץ/עצים להעתקה
- עץ/עצים לעקירה

מקרא מפת מדידה

- מבנה
- צריף/סככה/תחנה
- אספלט
- אבו שפה
- דרך עפר
- גדר חיל רשות
- גדר אבוקור
- גדר אבוקור אבוקור גדרו בסוס
- שפת ואדי
- מדרון עליון שיפוע סמרי
- עץ
- נקודת גובה אופיינית
- קו גובה משני (0.5 מ' מ')
- קו גובה ראשי (2.5 מ' מ')

תרשים התמצאות - קנ"מ 1:30000

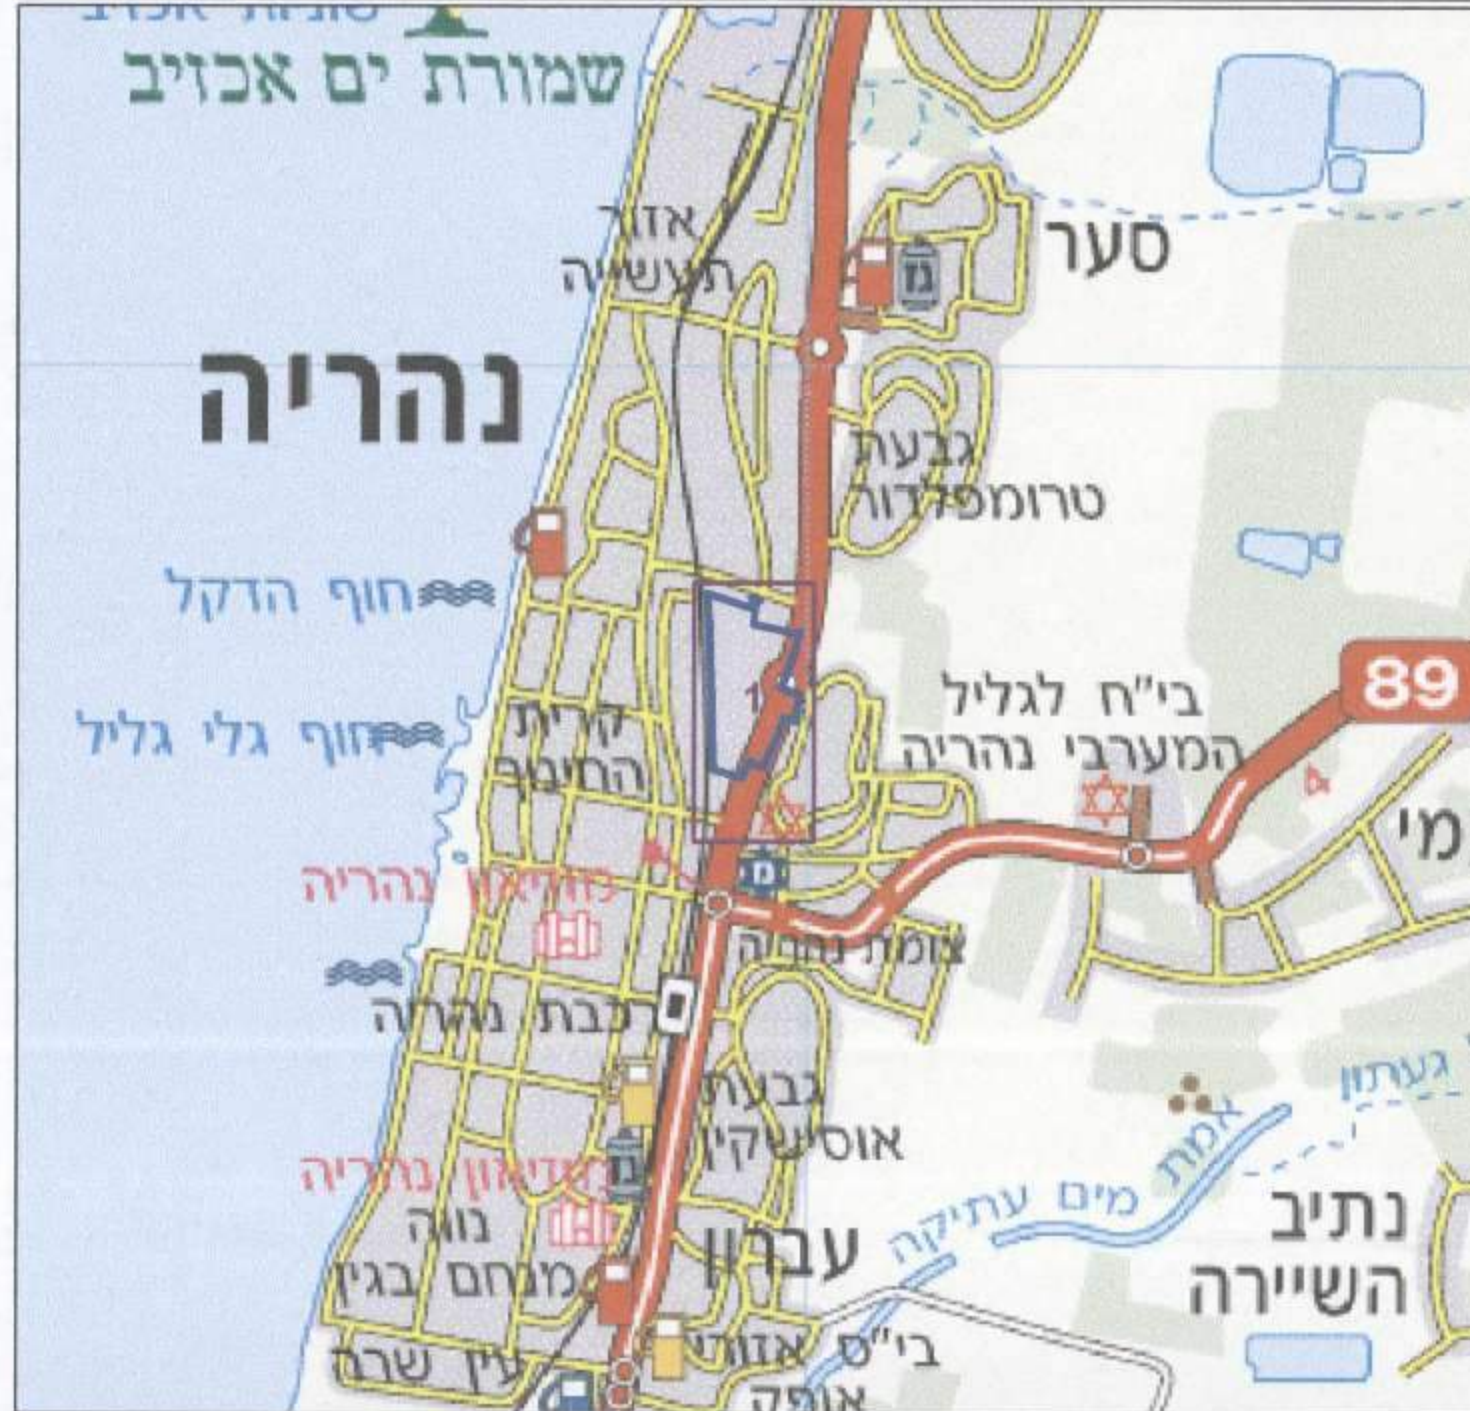

תרשים סביבה - קנ"מ 1:7500



חוק לקידום הבניה במתחמים מועדפים לדיוור (הוראת שעה), התשע"ד-2014
 מנהל התכנון
 תועדה לשימוש חריגים לדיוור
 - 8 - 12 - 2016

מס' תמל/ 1013
נהריה, מתחם ב'

תשריט מצב מוצע	גיליון 1 מתוך 1
מחוז	צפון
מרחב תכנון מקומי	נהריה
רשות מקומית	נהריה
ישוב	נהריה
תכנית בסמכות	ארצית
איחוד וחלוקה	ללא איחוד וחלוקה
היתרים או הרשאות	תכנית שמכוחה ניתן להוציא היתרים או הרשאות
מונה תדפיס התשריט	21
מועד הפקה	28/11/2016 00:55
שטח התכנית	186.878 דונם קנה מידה 1:1250
אישורים	



שמות*

מגיש התכנית	רשות מקרקעי ישראל תאגיד: רשות מקרקעי ישראל
עורך ראשי	יחאל קורין תאגיד: קורין יחאל אדריכלים בע"מ
ז"מ	רשות מקרקעי ישראל תאגיד: רשות מקרקעי ישראל

בעלי עניין בקרקע*

בבעלות מדינה	תאגיד: רשות מקרקעי ישראל
--------------	--------------------------

טבלת גושים וחלקות*

מספר גוש	כלל הגוש	חלק/כלל החלק	מספרי חלקות בשלמותן	מספרי חלקות בחלקיות
18209	60-64	חלק	47, 59, 123-124, 127, 468, 494, 496	37, 40
18209	8-12	חלק		
18591				

* הרשימה המלאה מפורטת בהוראת התכנית / בהודעה שפורסמה בעיתונות ובחשומות
 הריני מצהיר בזאת כי המפה הטופוגרפית/המצבית המהווה רקע לתכנית זו, נערכה על ידי ביום 30.10.2015 והיא הוכנה לפי הוראות נוהל מ"א"ת ובהתאם להוראות החוק ולתקנות המודדים שבתוקף. דיוק הקו הכחול והקאסטר:
 קו כחול (בלבד) ברמה אנליטית
 שגיא שרייב 1070
 שם המודד מספר רשיון