
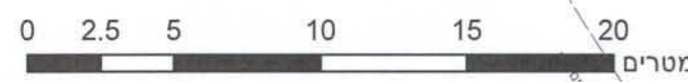


355-034652-M

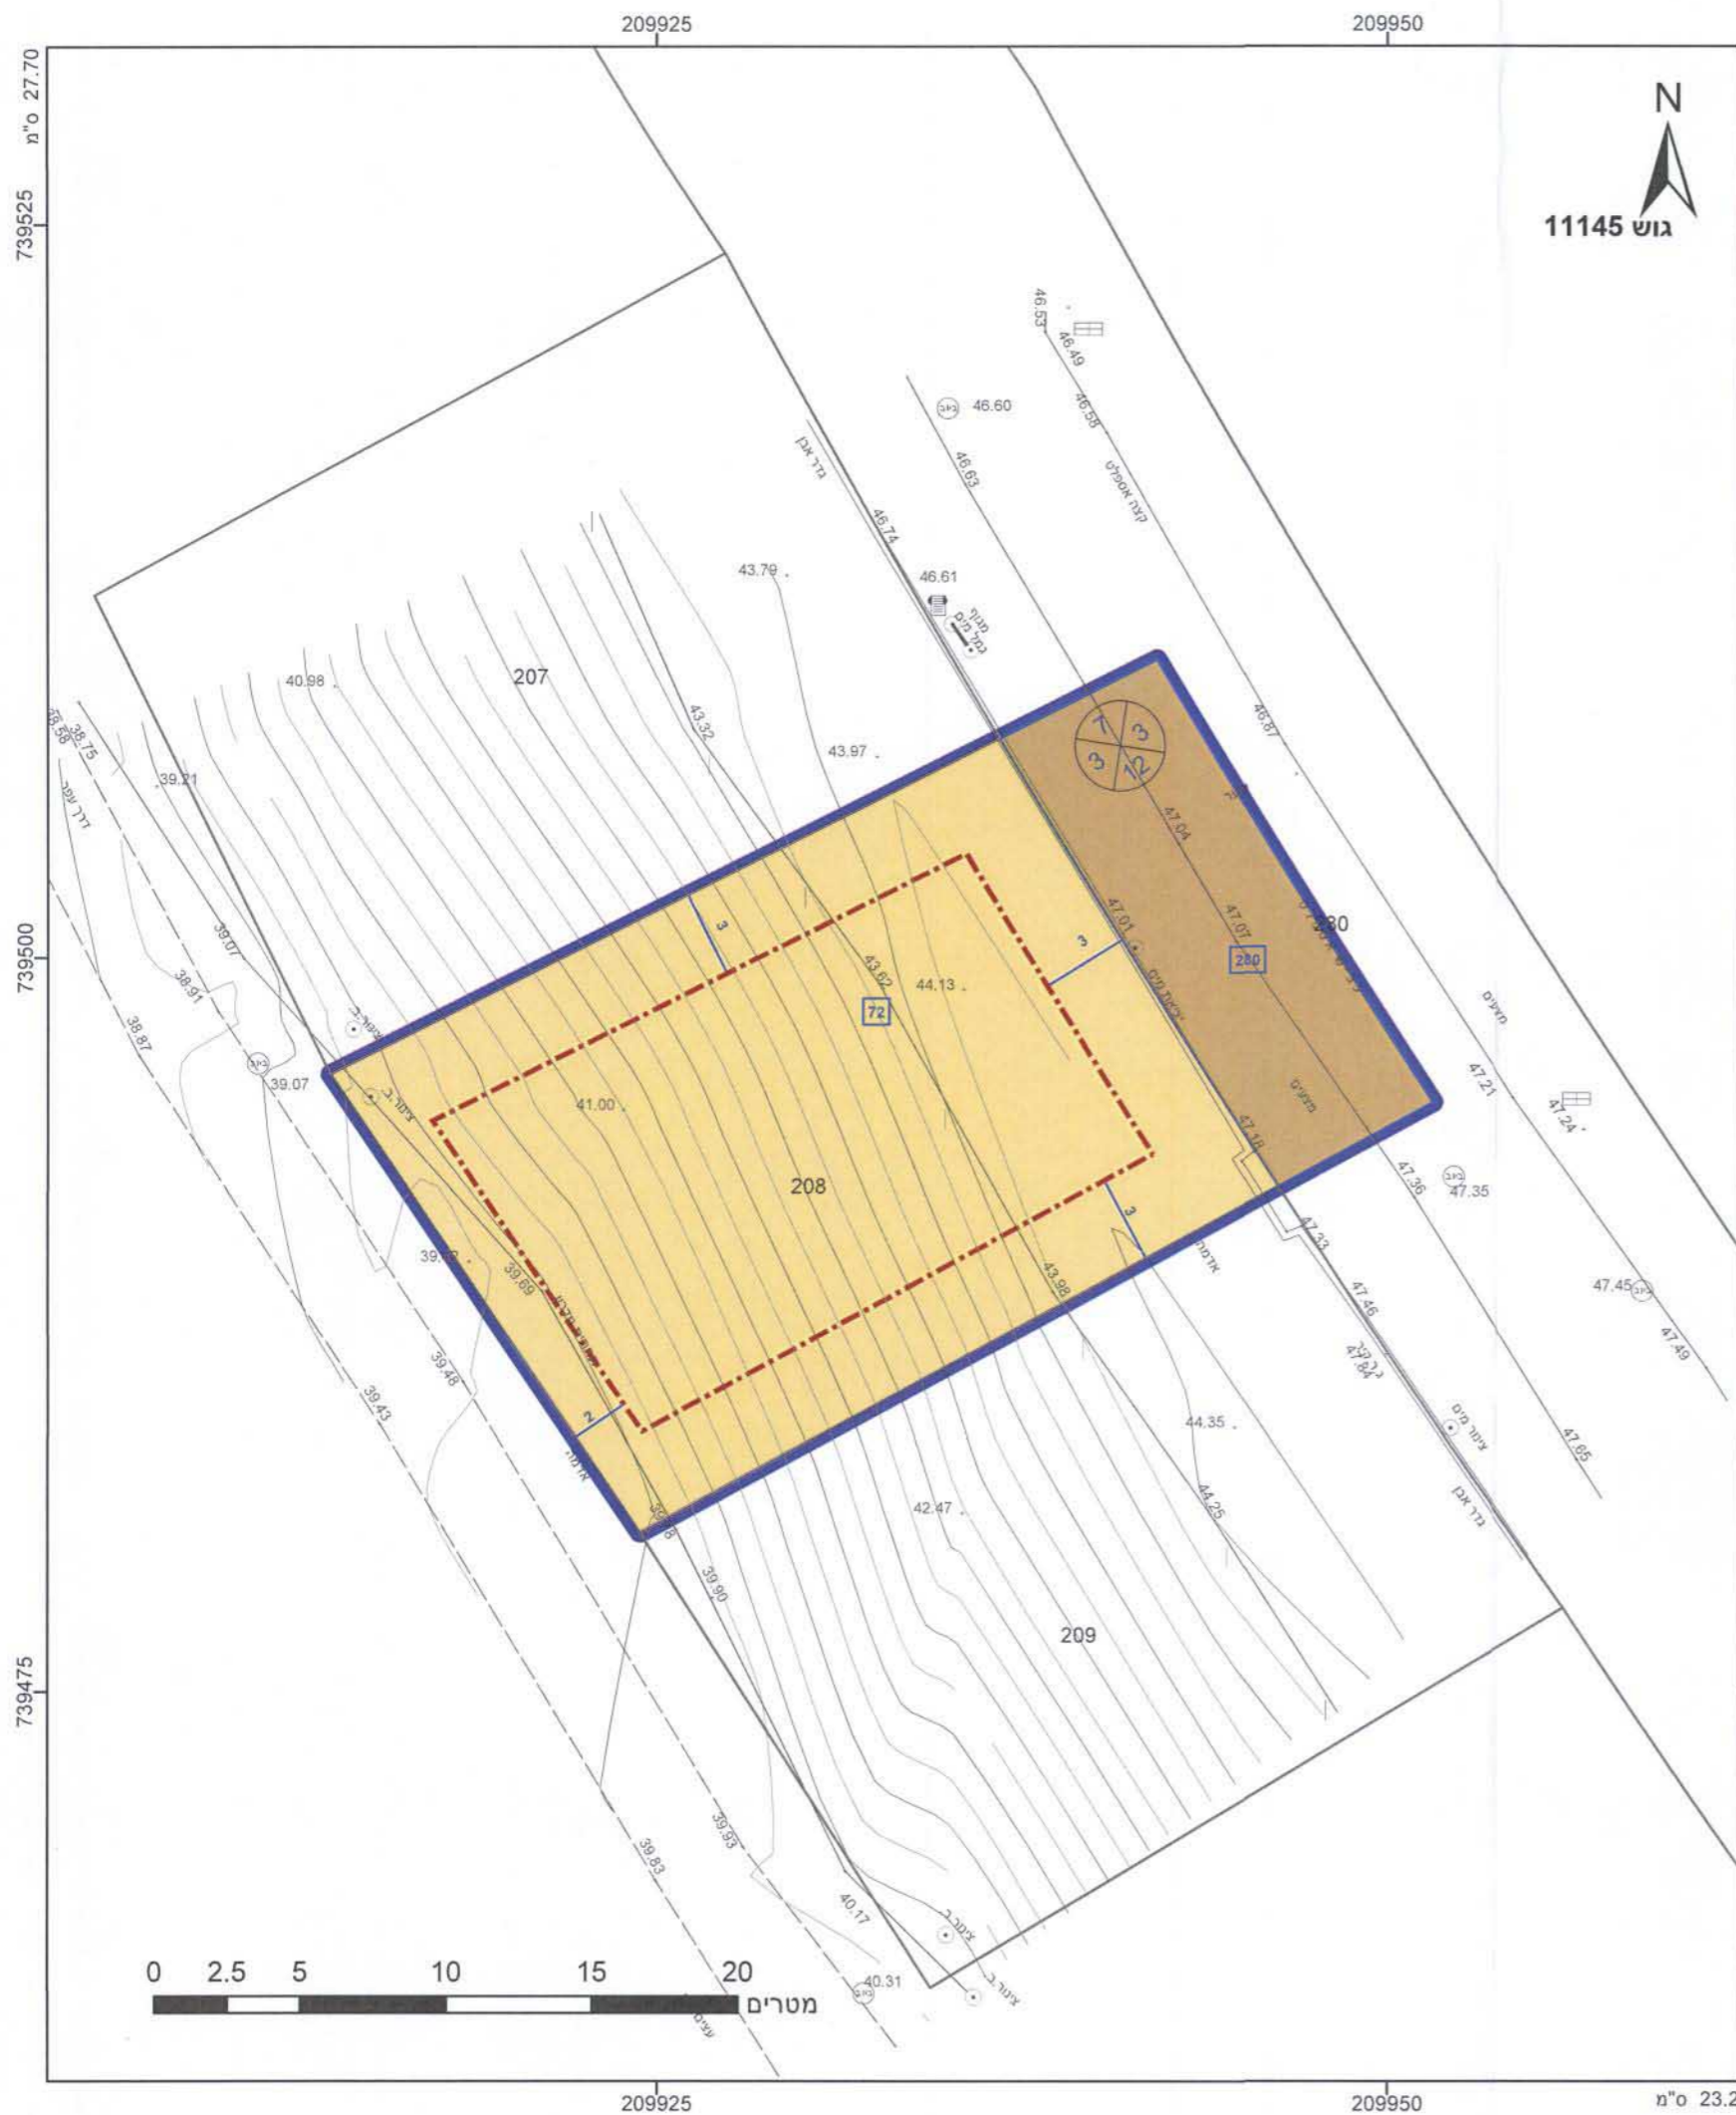

מקרא

גוש 1234
מספר חלקה 5

גוש 11145
מספר חלקה 72

- דרך מאושרת
- מגורים
- קו-בנין
- מידות

הודעה על הפקדת תכנית מס: **מק/מכ/879**
7278
7540 מיום: **6/6/16**

אישורים

הועדה המקומית לתכנון ובניה - מורדות כרמל
 תכנית ב.ע. מס' 355-0346452
 הוחלט למחן תוקף
 בישיבה הועדה 2016019
 ביום 13/10/2016
 יו"ר הועדה - סמי מלול

הודעה על אישור תכנ **מכ/879**
7384
932 מיום: **23/11/16**

הועדה המקומית לתכנון ובניה - מורדות כרמל
 תכנית ב.ע. מס' 355-0346452
 הוחלט להפקדה
 בישיבה הועדה 2016003
 ביום 24/05/2016
 יו"ר הועדה - סמי מלול

הריני מצהיר בזאת כי המפה הטופוגרפית/המצבית המהווה רקע לתכנית זו נערכה על ידי ביום **12/07/2015** והיא הוכנה לפי הוראות נוהל מב"ת ובהתאם להוראות החוק ולתקנות המודעים שבתוקף. דיוק הקו הכחול והקו הירוק מוגבלים על ידי מילאה ברמת תצ"ר

מספר רישון **883**
 מוסד **מסד**
 חתימה **883**
 תאריך **30/10/16**

חוק התכנון והבניה, התשכ"ה - 1965
 תכנית מתאר מקומית

מס' 355-0346452
מכ/מק/879 - תוספת
יחידות דיור ואחוזי בניה
למגרש 72 ברכסים

תשריט מצב מוצע	גיליון 1 מתוך 1
מחוז	חיפה
מרחב תכנון מקומי	מורדות הכרמל
רשות מקומית	רכסים
ישוב	רכסים
תכנית בסמכות	מקומית
איחוד וחלוקה	ללא איחוד וחלוקה
היתרים או הרשאות	תכנית שמכוחה ניתן להוציא היתרים או הרשאות
מונה תדפיס התשריט	9
מועד הפקה	26/10/2016
שטח התכנית	0.568 דונם
	קנה מידה 1:250

שמות*

מגיש תכנית	דוד בודהנה תאגיד
מגיש תכנית	דוד כחילה תאגיד
מגיש תכנית	מנשה כחילה תאגיד
עורך ראשי	נמרוד גורפינקל תאגיד מקומים א.ג בע"מ
זימ	דוד בודהנה תאגיד
זימ	דוד כחילה תאגיד
זימ	מנשה כחילה תאגיד

בבעלות מדינה

תאגיד רשות מקרקעי ישראל	תאגיד
דוד בודהנה תאגיד	חוכר
מנשה כחילה תאגיד	חוכר
דוד כחילה תאגיד	חוכר

טבלת גושים וחלקות*

מספר גוש	חלק	מספר חלקות	מספר חלקות בחלקותן
11145	חלק 208	208	280

* הרשימה המלאה מפורטת בהוראות התכנית / בהודעה שפורסמה בעיתונות וברשומות



שנת צילום אוויר: 2012/2014
 גרסת מערכת 12.2015