

8.1.17 (10)

חוק התכנון והבנייה, התשכ"ה - 1965
תכנית מתאר מקומית
 מס' 304-0138370
חפ/2299ז'1 - הסדרת בנייה ברחוב הצלבנים 8

תשריט מצב מאושר מנחה גליון 1 מתוך 1

| | |
|------------------|------------|
| מחוז | חיפה |
| מרחב תכנון מקומי | חיפה |
| רשות מקומית | חיפה |
| ישוב | חיפה |
| תאריך | 06/12/2016 |
| שם הנוספד | קנ"מ |
| מצב מאושר | 1 : 250 |
| תרשים סביבה | 1 : 5000 |
| תרשים נוסף | 1 : 1250 |
| תרשים נוסף | - |
| תמונה נוספת | - |


אישורים

| הפקדה | מתן תוקף |
|--|---|
| <p>הועדה המקומית לתכנון ובנייה - חיפה</p> <p>תכנית ת.מ. מס' חפ/2299 ז'1</p> <p>הומלץ להפקדה</p> <p>בשיבחה - 32 ב - 17/6/2016</p> <p>(-) חוזר אשכול (-) ארזאל ופדון יושב ראש הועדה מתנדב העיר</p> | <p>פרטום הפקדת תכנית חפ/2299 ז'1</p> <p>תועד תקובק והפקדת תכנית ע"פ סעיף 102 לחוק התכנון וחבייה הוא תועד השמור שבין שרשומים בעיתונות. תודעה בדבר הפקדה שרשומים בעיתונות וזו-הוא-הפרטום מיום 22/07/2016.</p> <p>תודעה בדבר הפקדה שרשומה ברשומות י.פ. 7299 מיום 07/07/2016.</p> |
| <p>מינהל תכנון - מינהל חיפה</p> <p>חוק התכנון והבנייה, תשכ"ה - 1965</p> <p>הועדה המקומית לתכנון ובנייה - חיפה</p> <p>2-11-16</p> <p>לאשר את התכנית</p> <p>עמנואל אבנר</p> <p>התאריך: 06/12/2016</p> | <p>תודעה על אישור תכנית מס' 304-0138370</p> <p>שרשומה נילקוט הפרטום מס' 304-0138370</p> <p>כיום: 06/12/2016</p> |


שמות והתימות:

| | | |
|--------------|--------|---------------|
| עורך התוכנית | שם: | פנינה רוזנברג |
| | חתימה: | |
| | ראגיד: | |

תרשמים סביבה קנ"מ : 1:5000

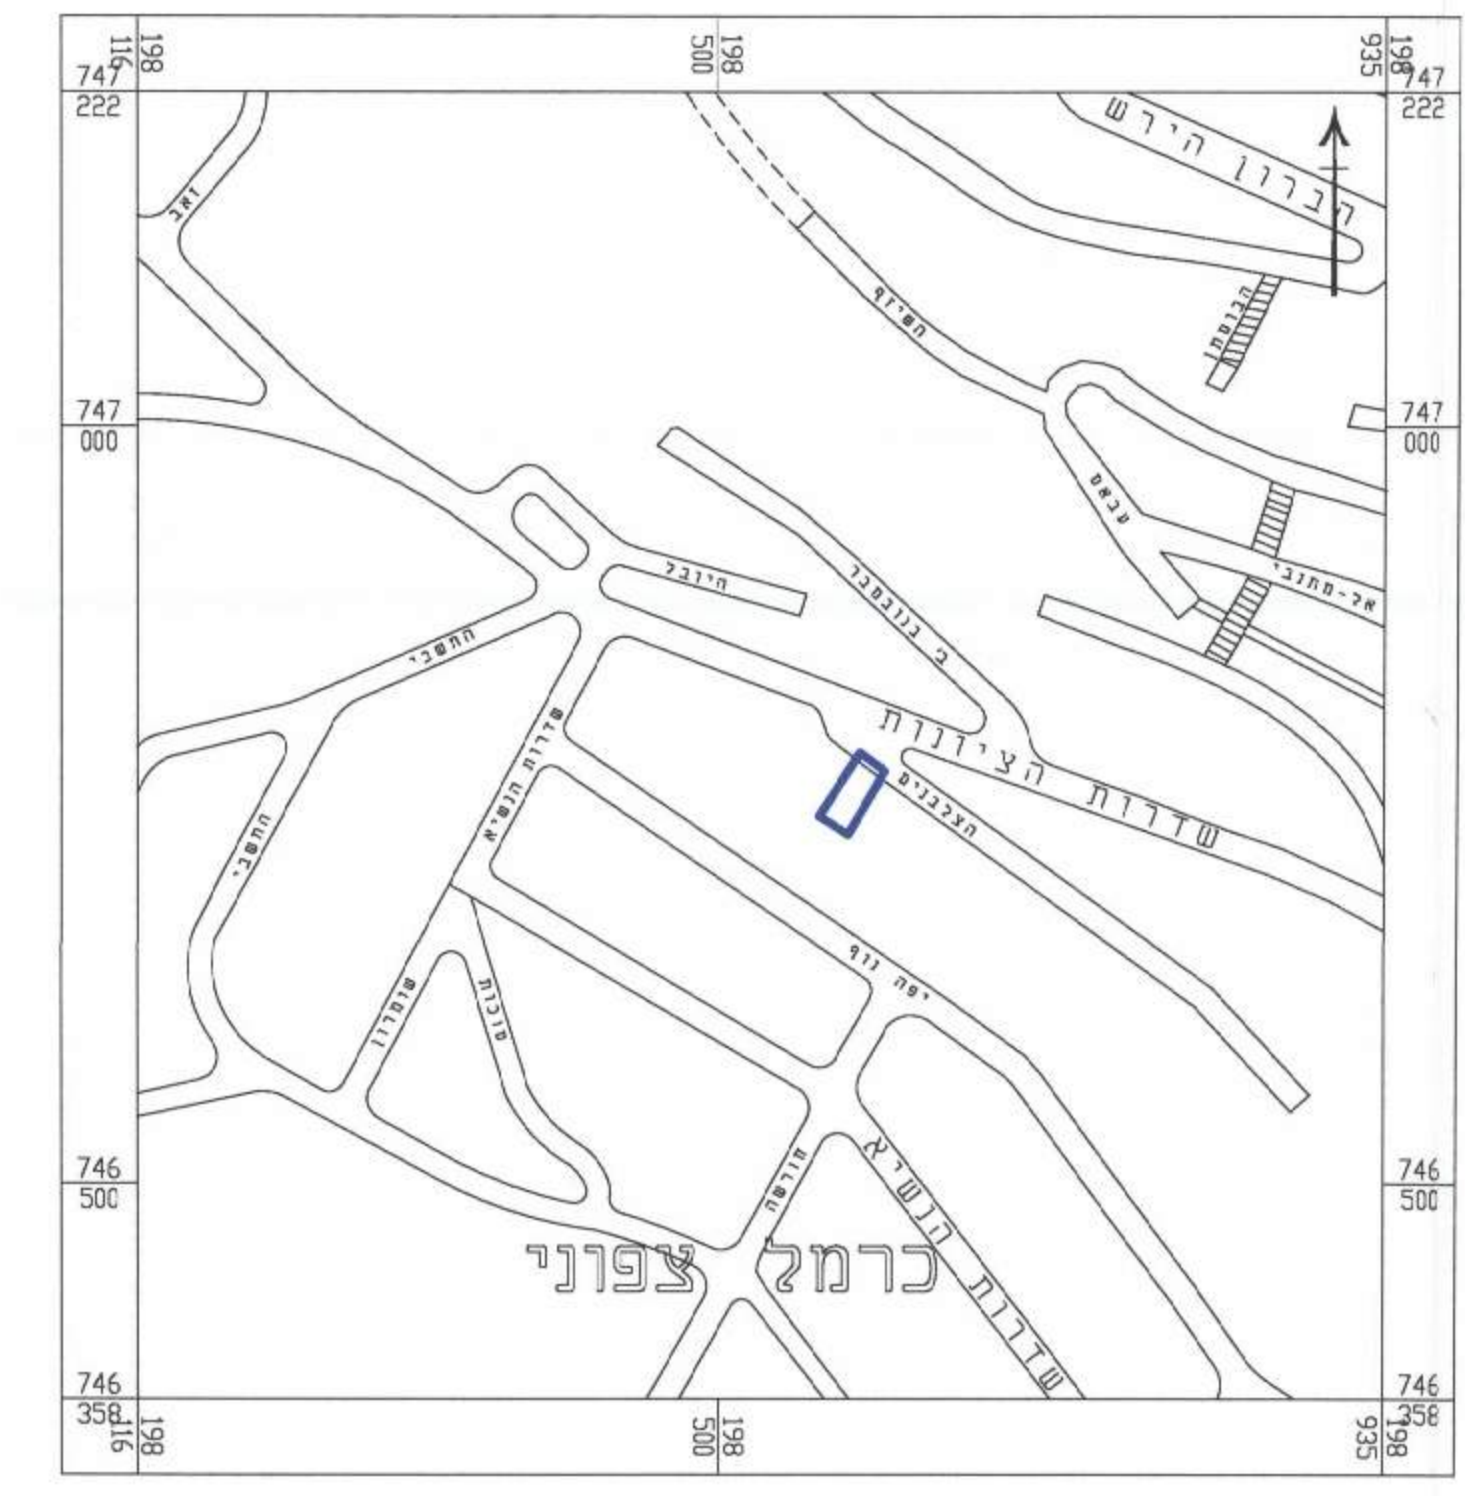


תרשמים סביבה קרובה קנ"מ : 1:1250

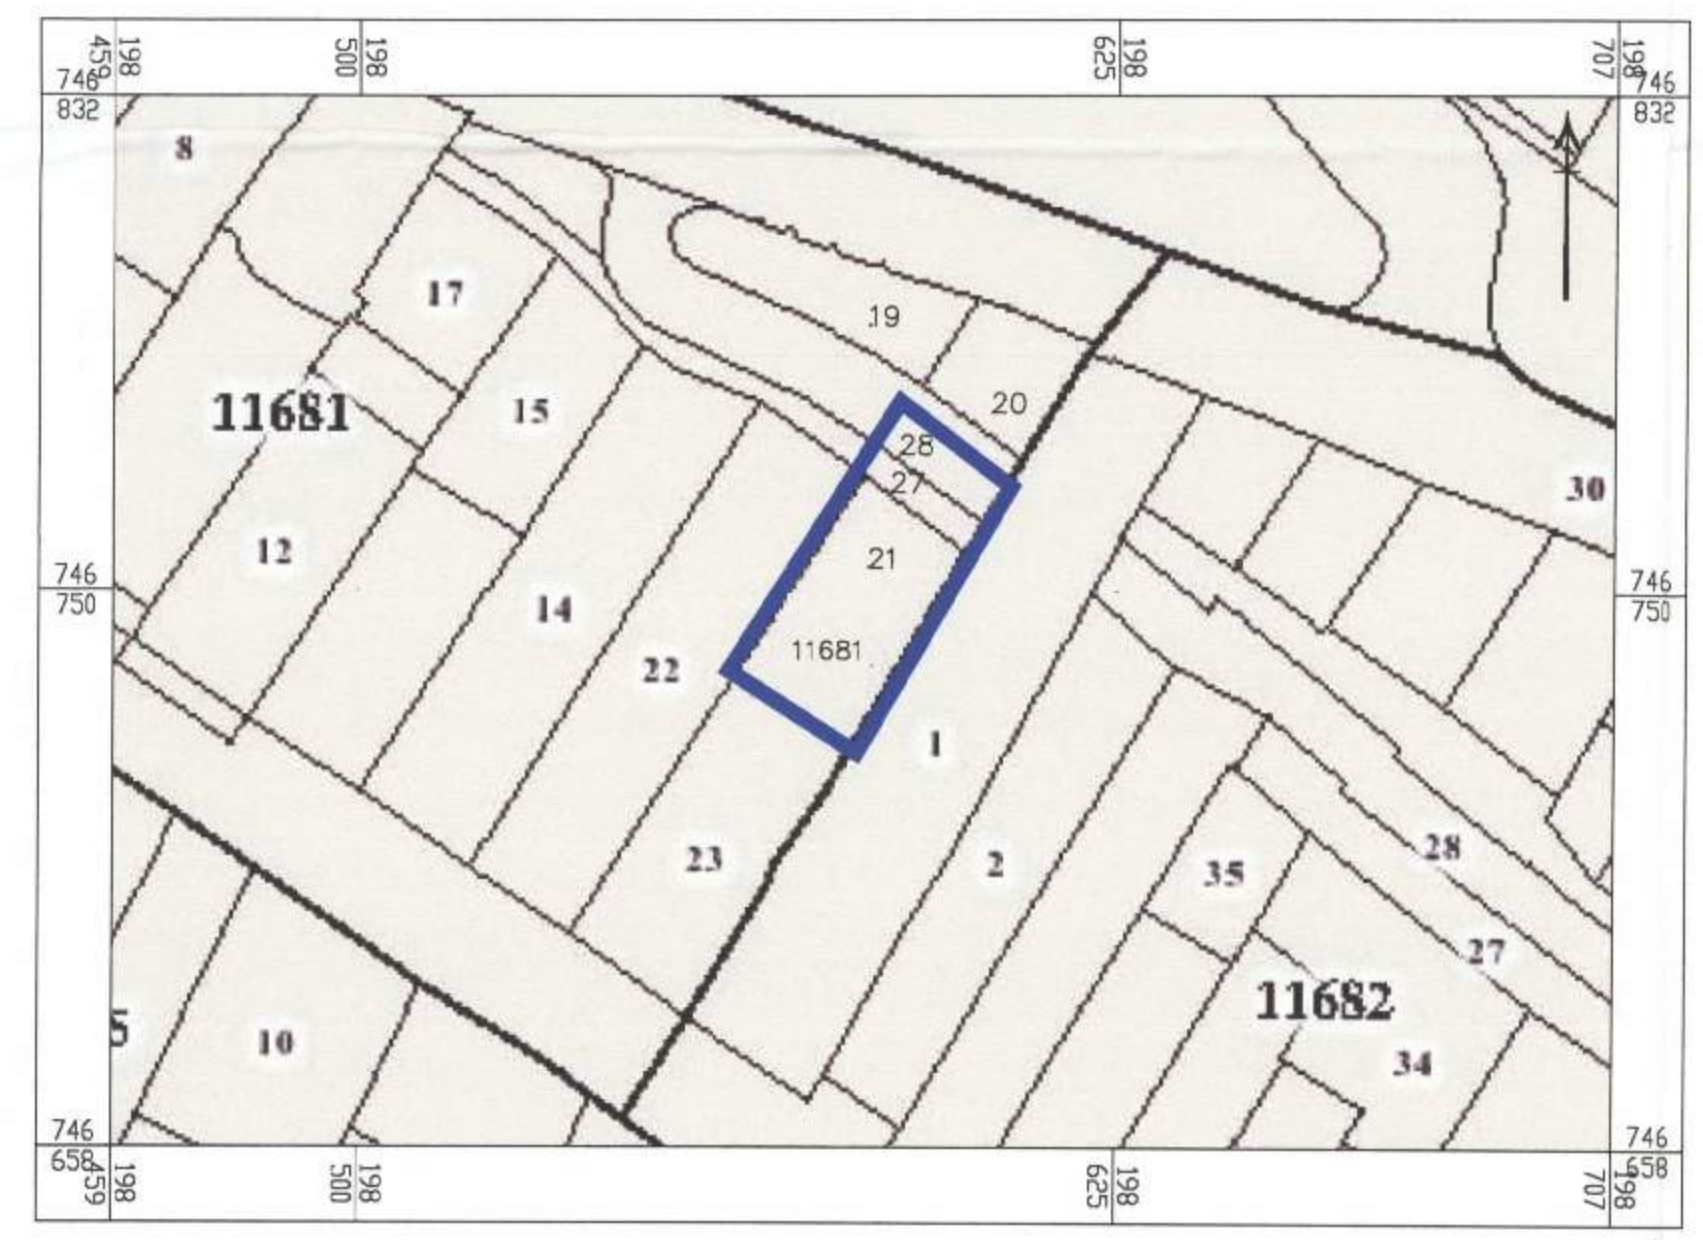

מקרא מצב מאושר :

- גבול תפנית
- גבול תפנית מאושרת ומספרה חפ/853/א'
- שטח כפוף להגבלות חפ/713 לפי תפנית חפ/853/א' אזור מגורים א'
- אזור מגורים א'
- אזור מגורים א' עם הגבלות
- דרך מאושרת
- שביל נמוע
- שביל להולכי רגל
- שטח ציבורי פתוח
- קו רחוב
- קו בנין
- גבול מוגרש לפי תב"ע מאושרת
- מספר הדרך
- קו בניין
- רחוב הדרך
- גבול חלקה רשומה ומספרה
- גבול גוטס
- מספר גוטס

מצב מאושר קנ"מ : 1:250

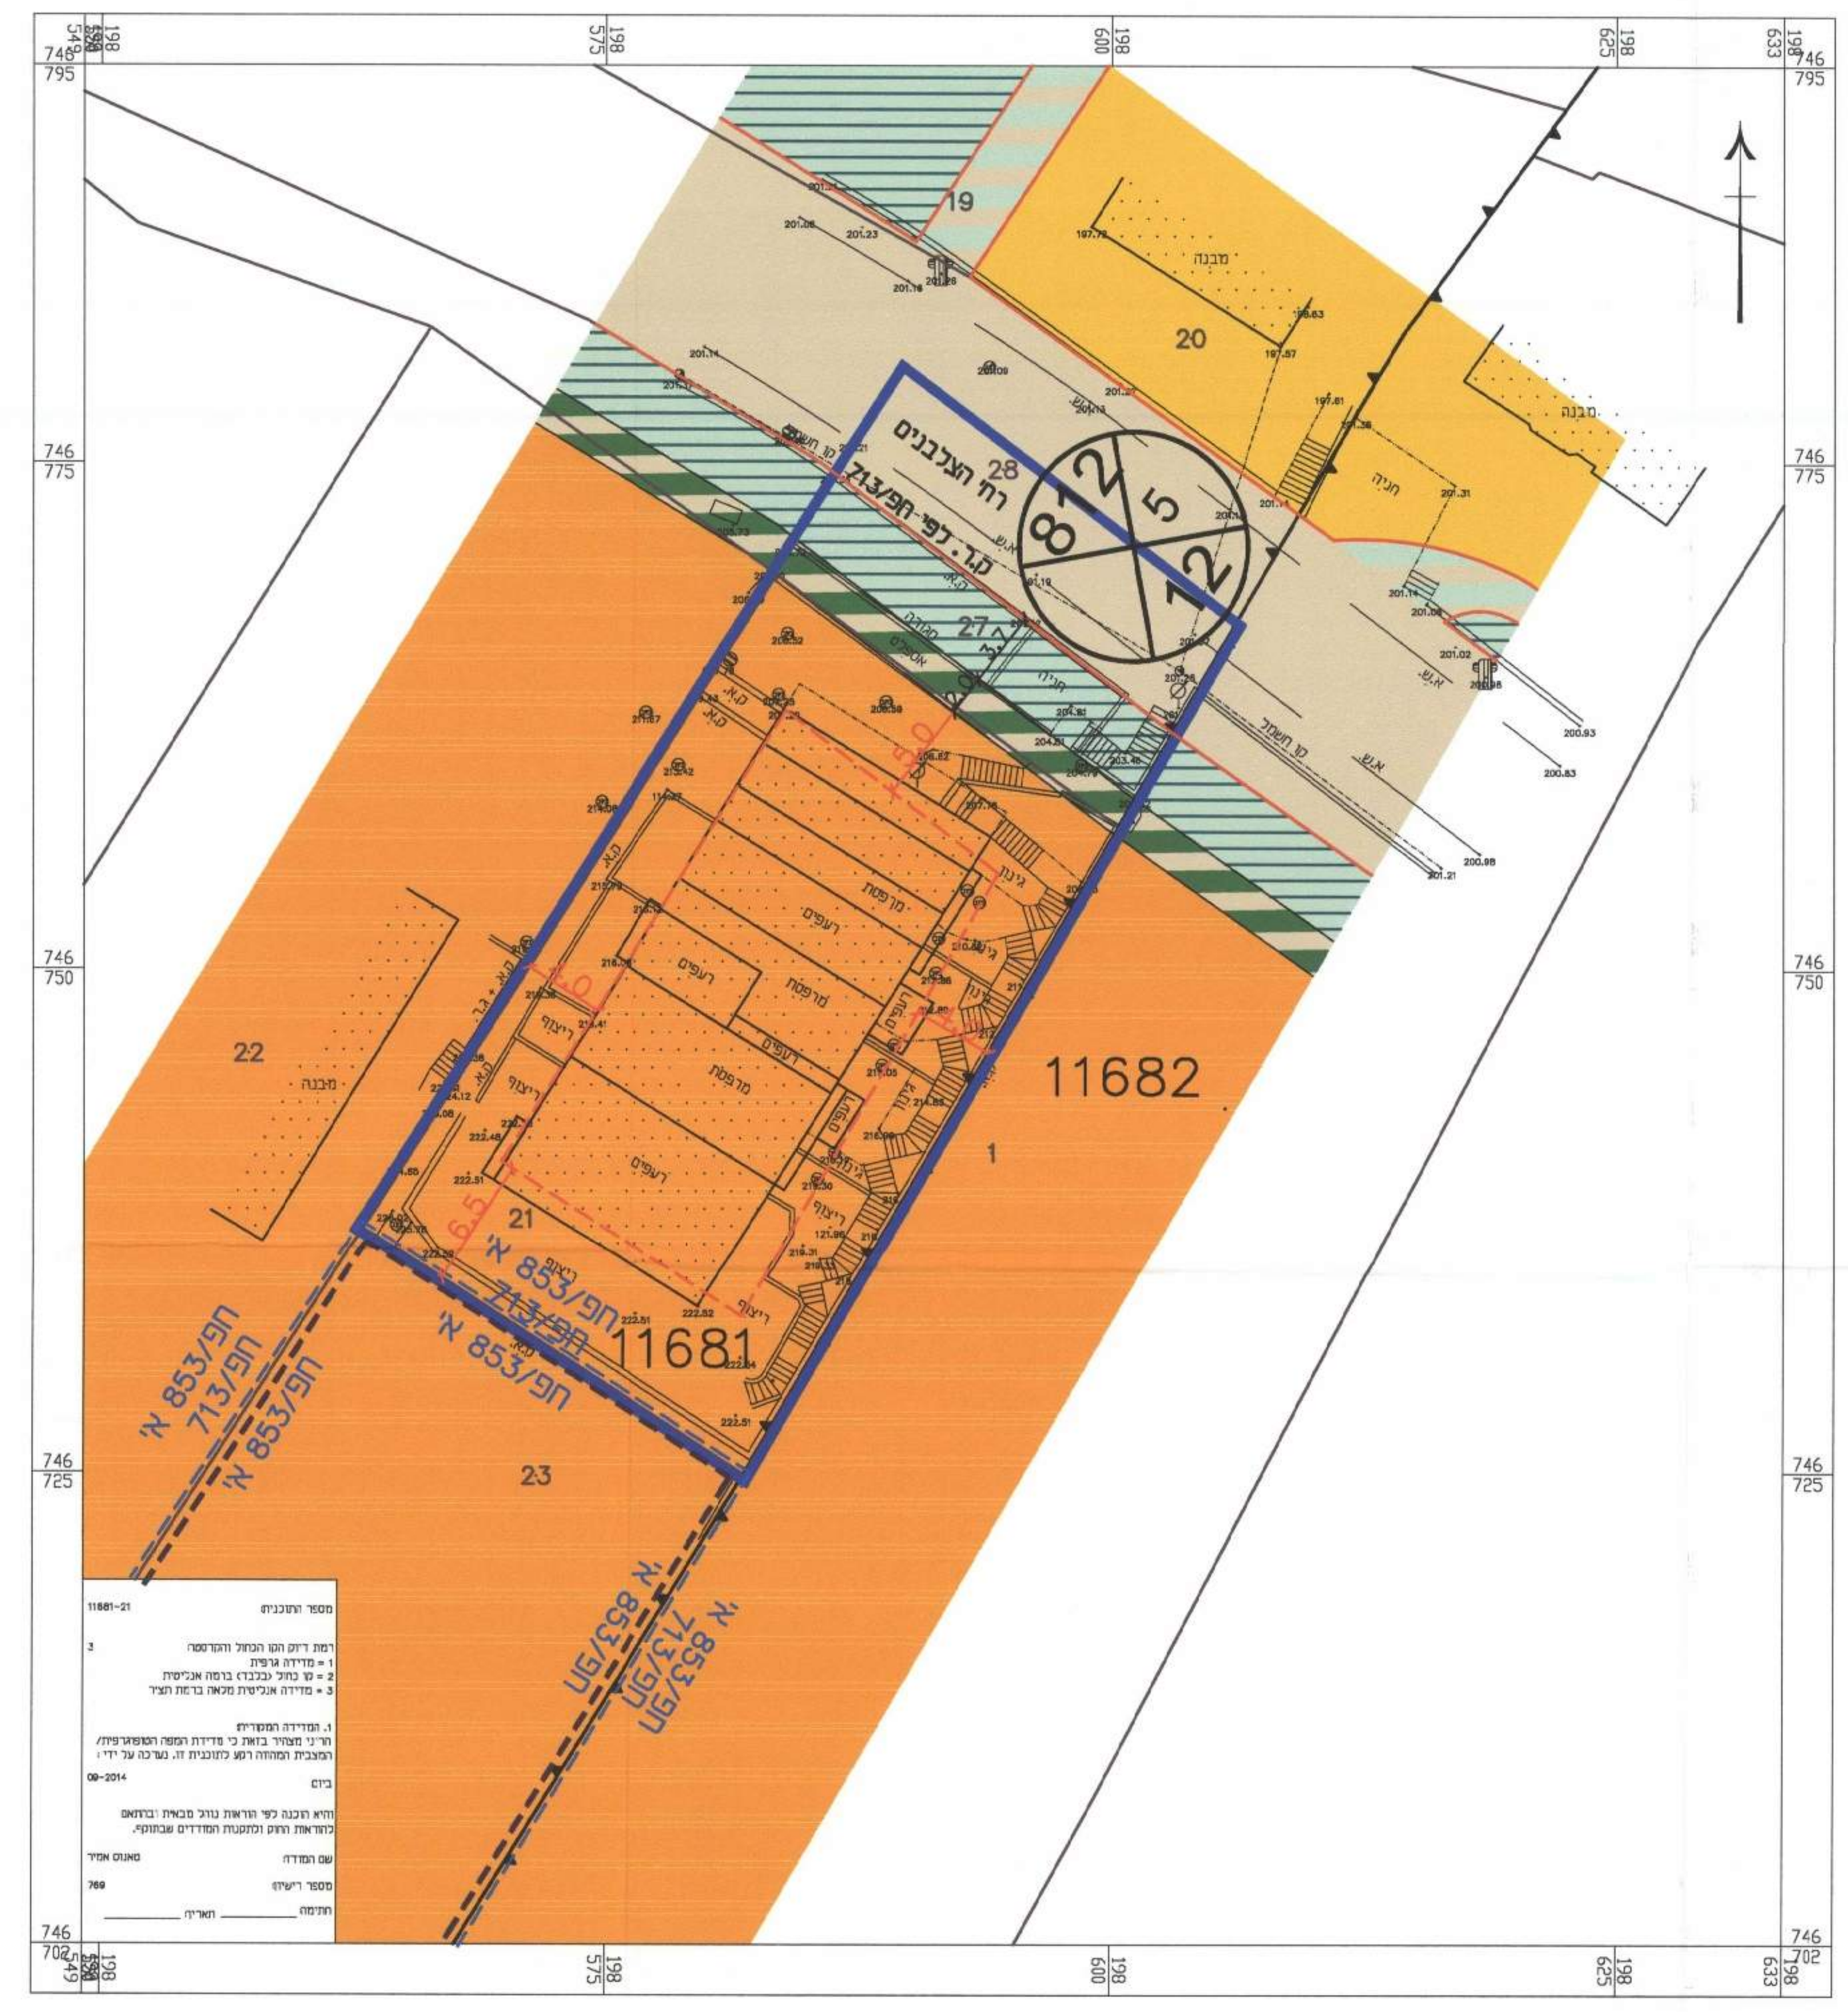

מספר היישוב: 11681-21

רמת דרום ופנימי

1 - מידות היישוב

2 - שטח חול כולל כולל כולל

3 - מידות ארבעת כולל כולל

1. תפנית ומספרה

2. ר"י מספר בואת כי פוריות תפנית ומספרה

3. תפנית ומספרה לפי תפנית חפ/853/א'

06-2014

כיום

ידיד ונכבד כי פוריות תפנית ומספרה

ידיד ונכבד כי פוריות תפנית ומספרה

עם תפנית

מספר היישוב

חתימה