
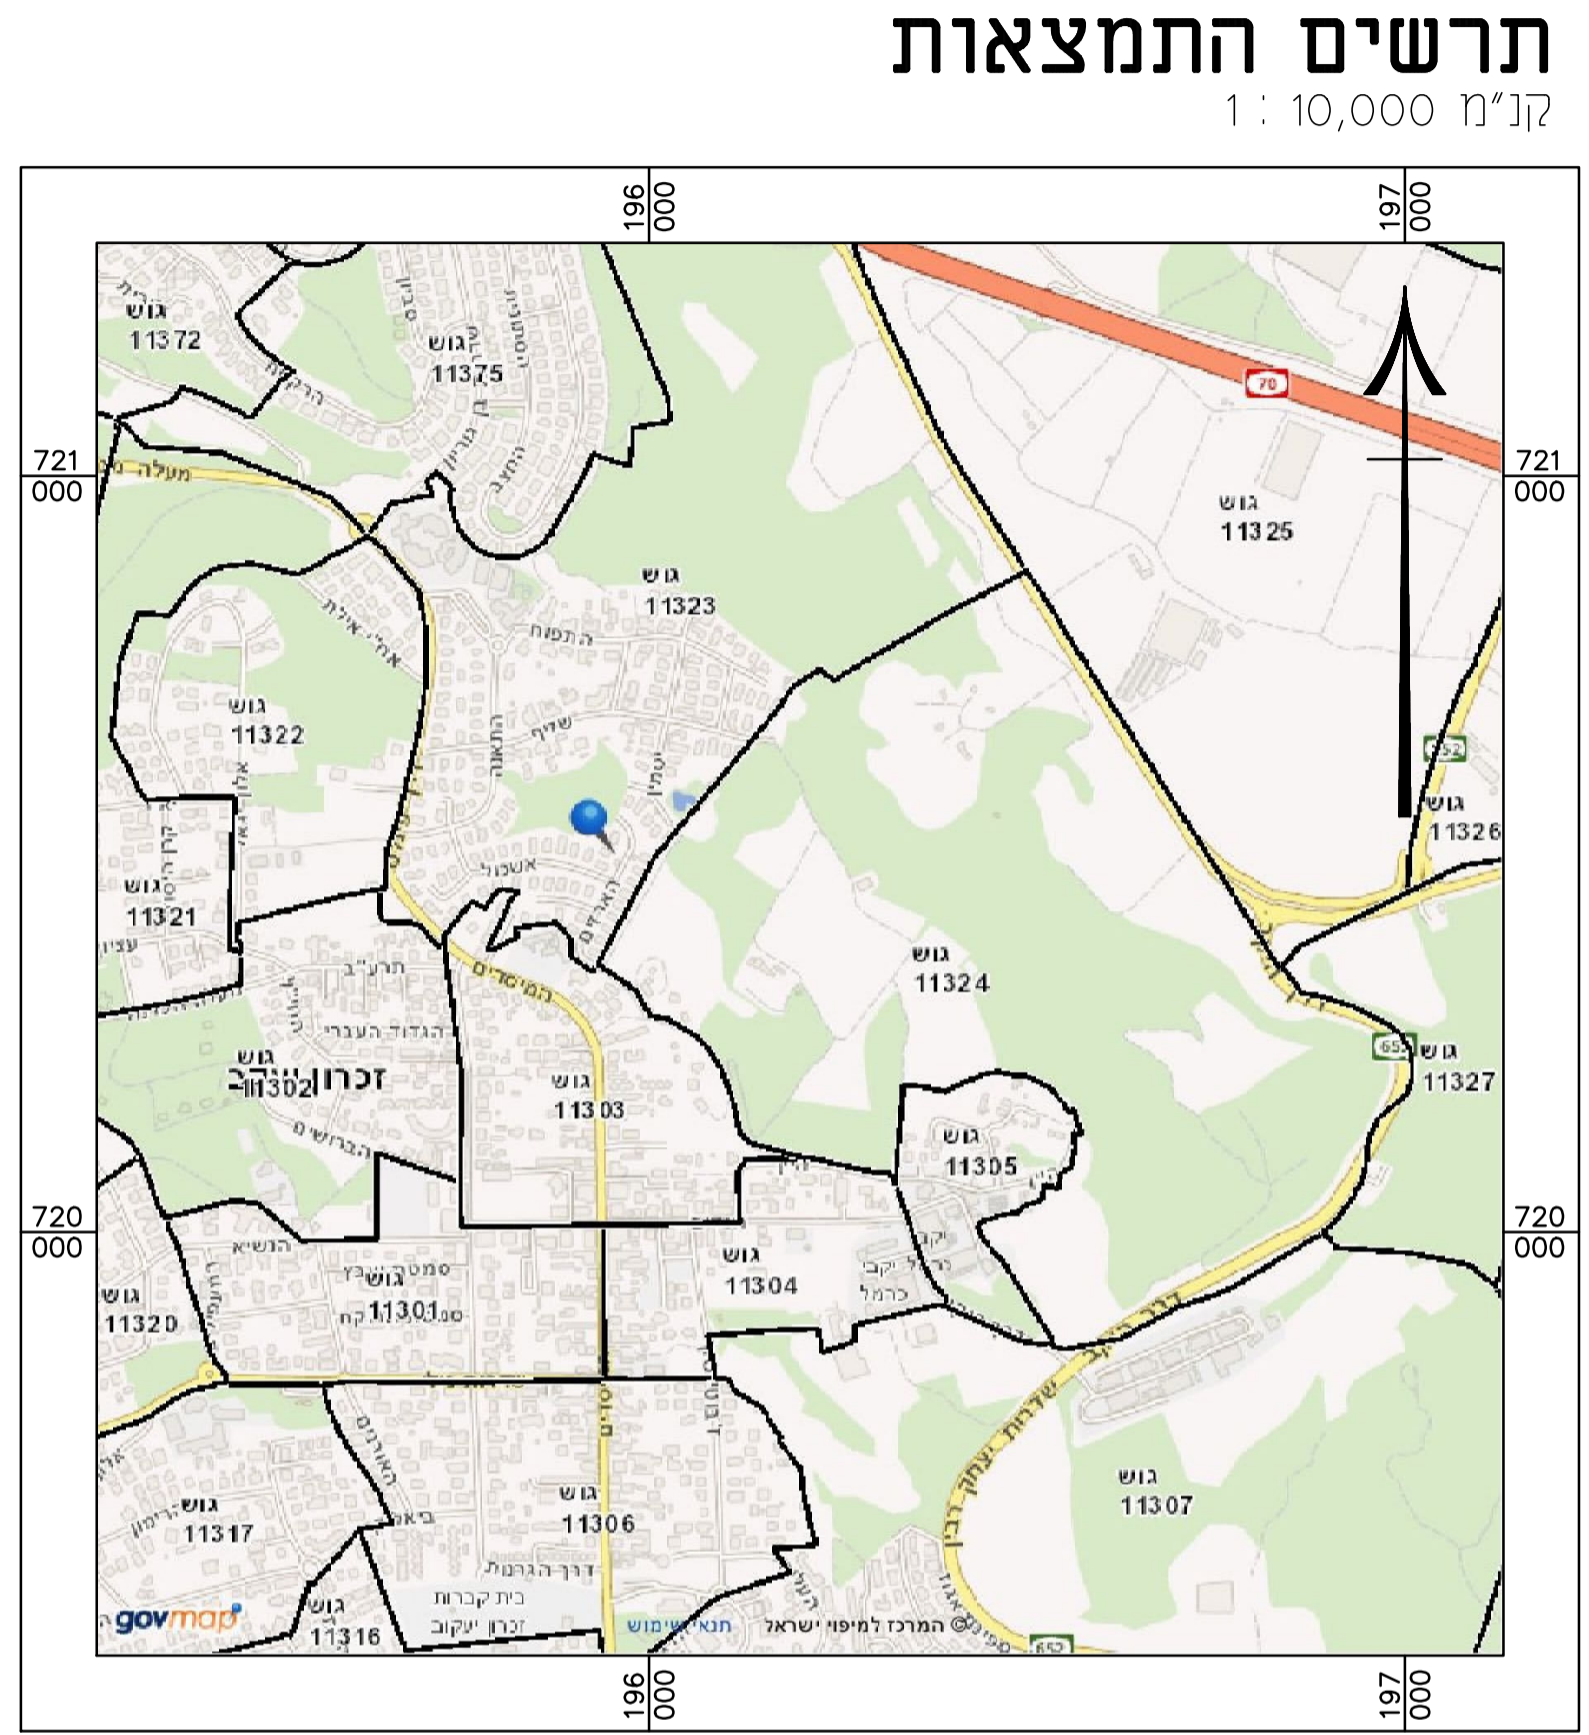


- #### מקרא: מצב מאושר
- גבול התכנית
 - מספר תכנית מאושרת
 - גבול תכנית מאושרת
 - מגורים מיוחד א'
 - שטח ציבורי פתוח
 - דרך מאושרת
 - מספר הדרך
קו בניין
רוחב הדרך

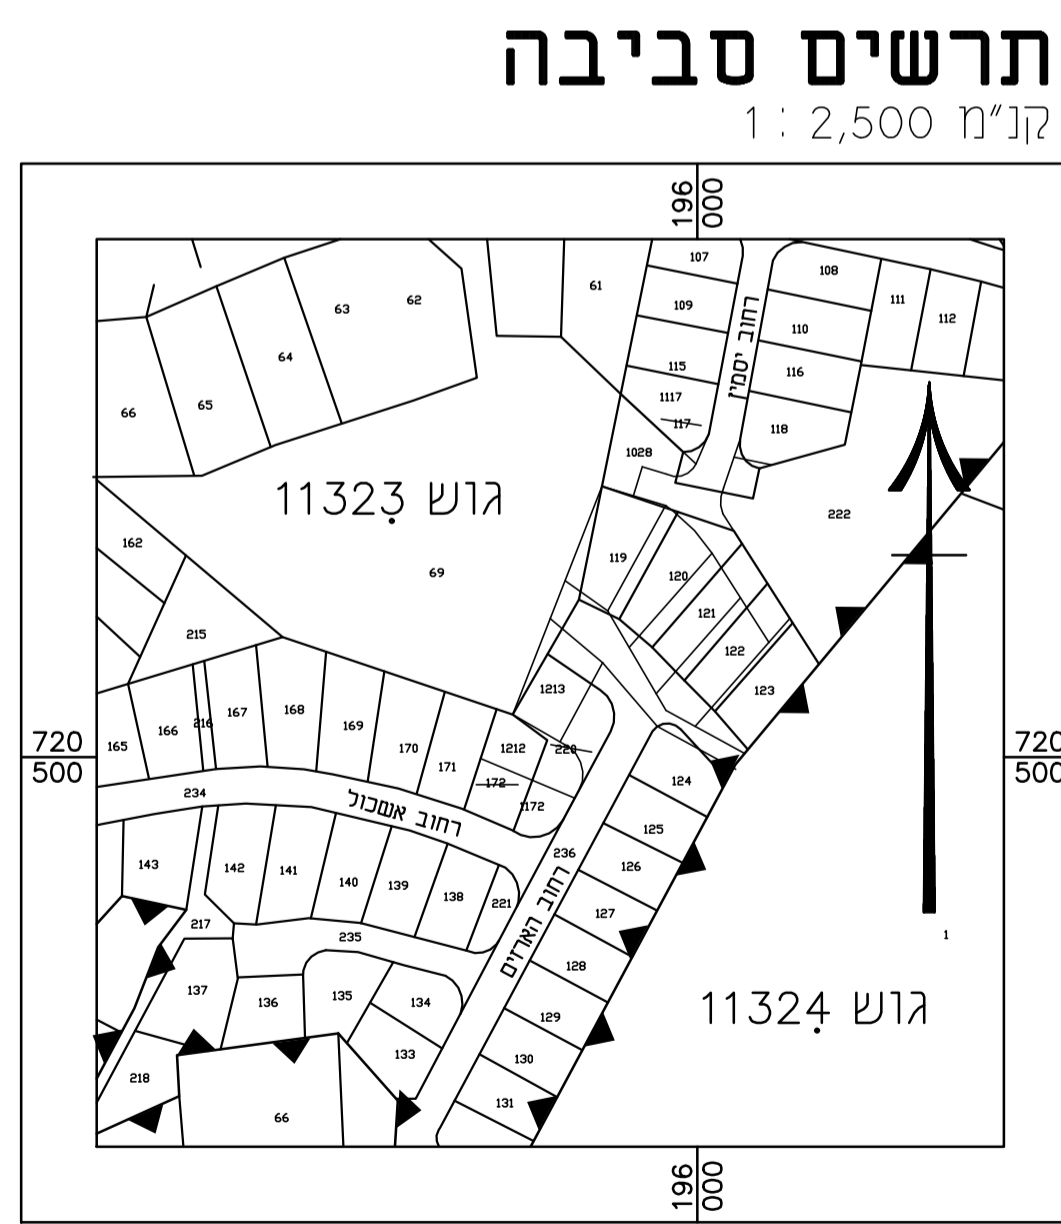

שמות ודתימות:

מגיש התכנית	שם:	יעל חרים עזרא	דתימה:
מגיש התכנית	שם:	ערן עזרא	דתימה:
יזם בפועל	שם:	יעל חרים עזרא	דתימה:
יזם בפועל	שם:	ערן עזרא	דתימה:
עורך הנספח	שם:	עינב קוה-יאיר	דתימה:

מצב מאושר		
נספח לתכנית מס' 353-0341552		
גוש 11323 מגרש 1213		
גליון 1 מתוך 1		
מחוז	חיפה	
מרחב תכנון מקומי	זכרון יעקב	
רשות מקומית	זכרון יעקב	
ישוב	זכרון יעקב	
תכנית בסמכות	מקומית	
תחולה	רקע	
איחוד וחלוקה	ללא	
היתרים או הרשאות	תכנית שמכוחה ניתן להוציא היתרים או הרשאות	
תאריך עריכת הנספח	19/12/2016	
שלב	מילוי תנאים למתן תוקף מהדורה	1
שטח התכנית	0.635 דונם	קנה מידה 1:250
אישורים		
הפקדה	מתן תוקף	
חוזמת העדה המקומית	חוזמת העדה המקומית	
שם ותפקיד חוזמת	שם ותפקיד חוזמת	
חוזמת העדה המחוזית	חוזמת העדה המחוזית	
שם ותפקיד חוזמת	שם ותפקיד חוזמת	
טבלת גושים וחלקות		
מספר גוש	חלק\ כל הגוש	מספרי חלקות בשלמותן
11323	חלק	69, 220, 236