

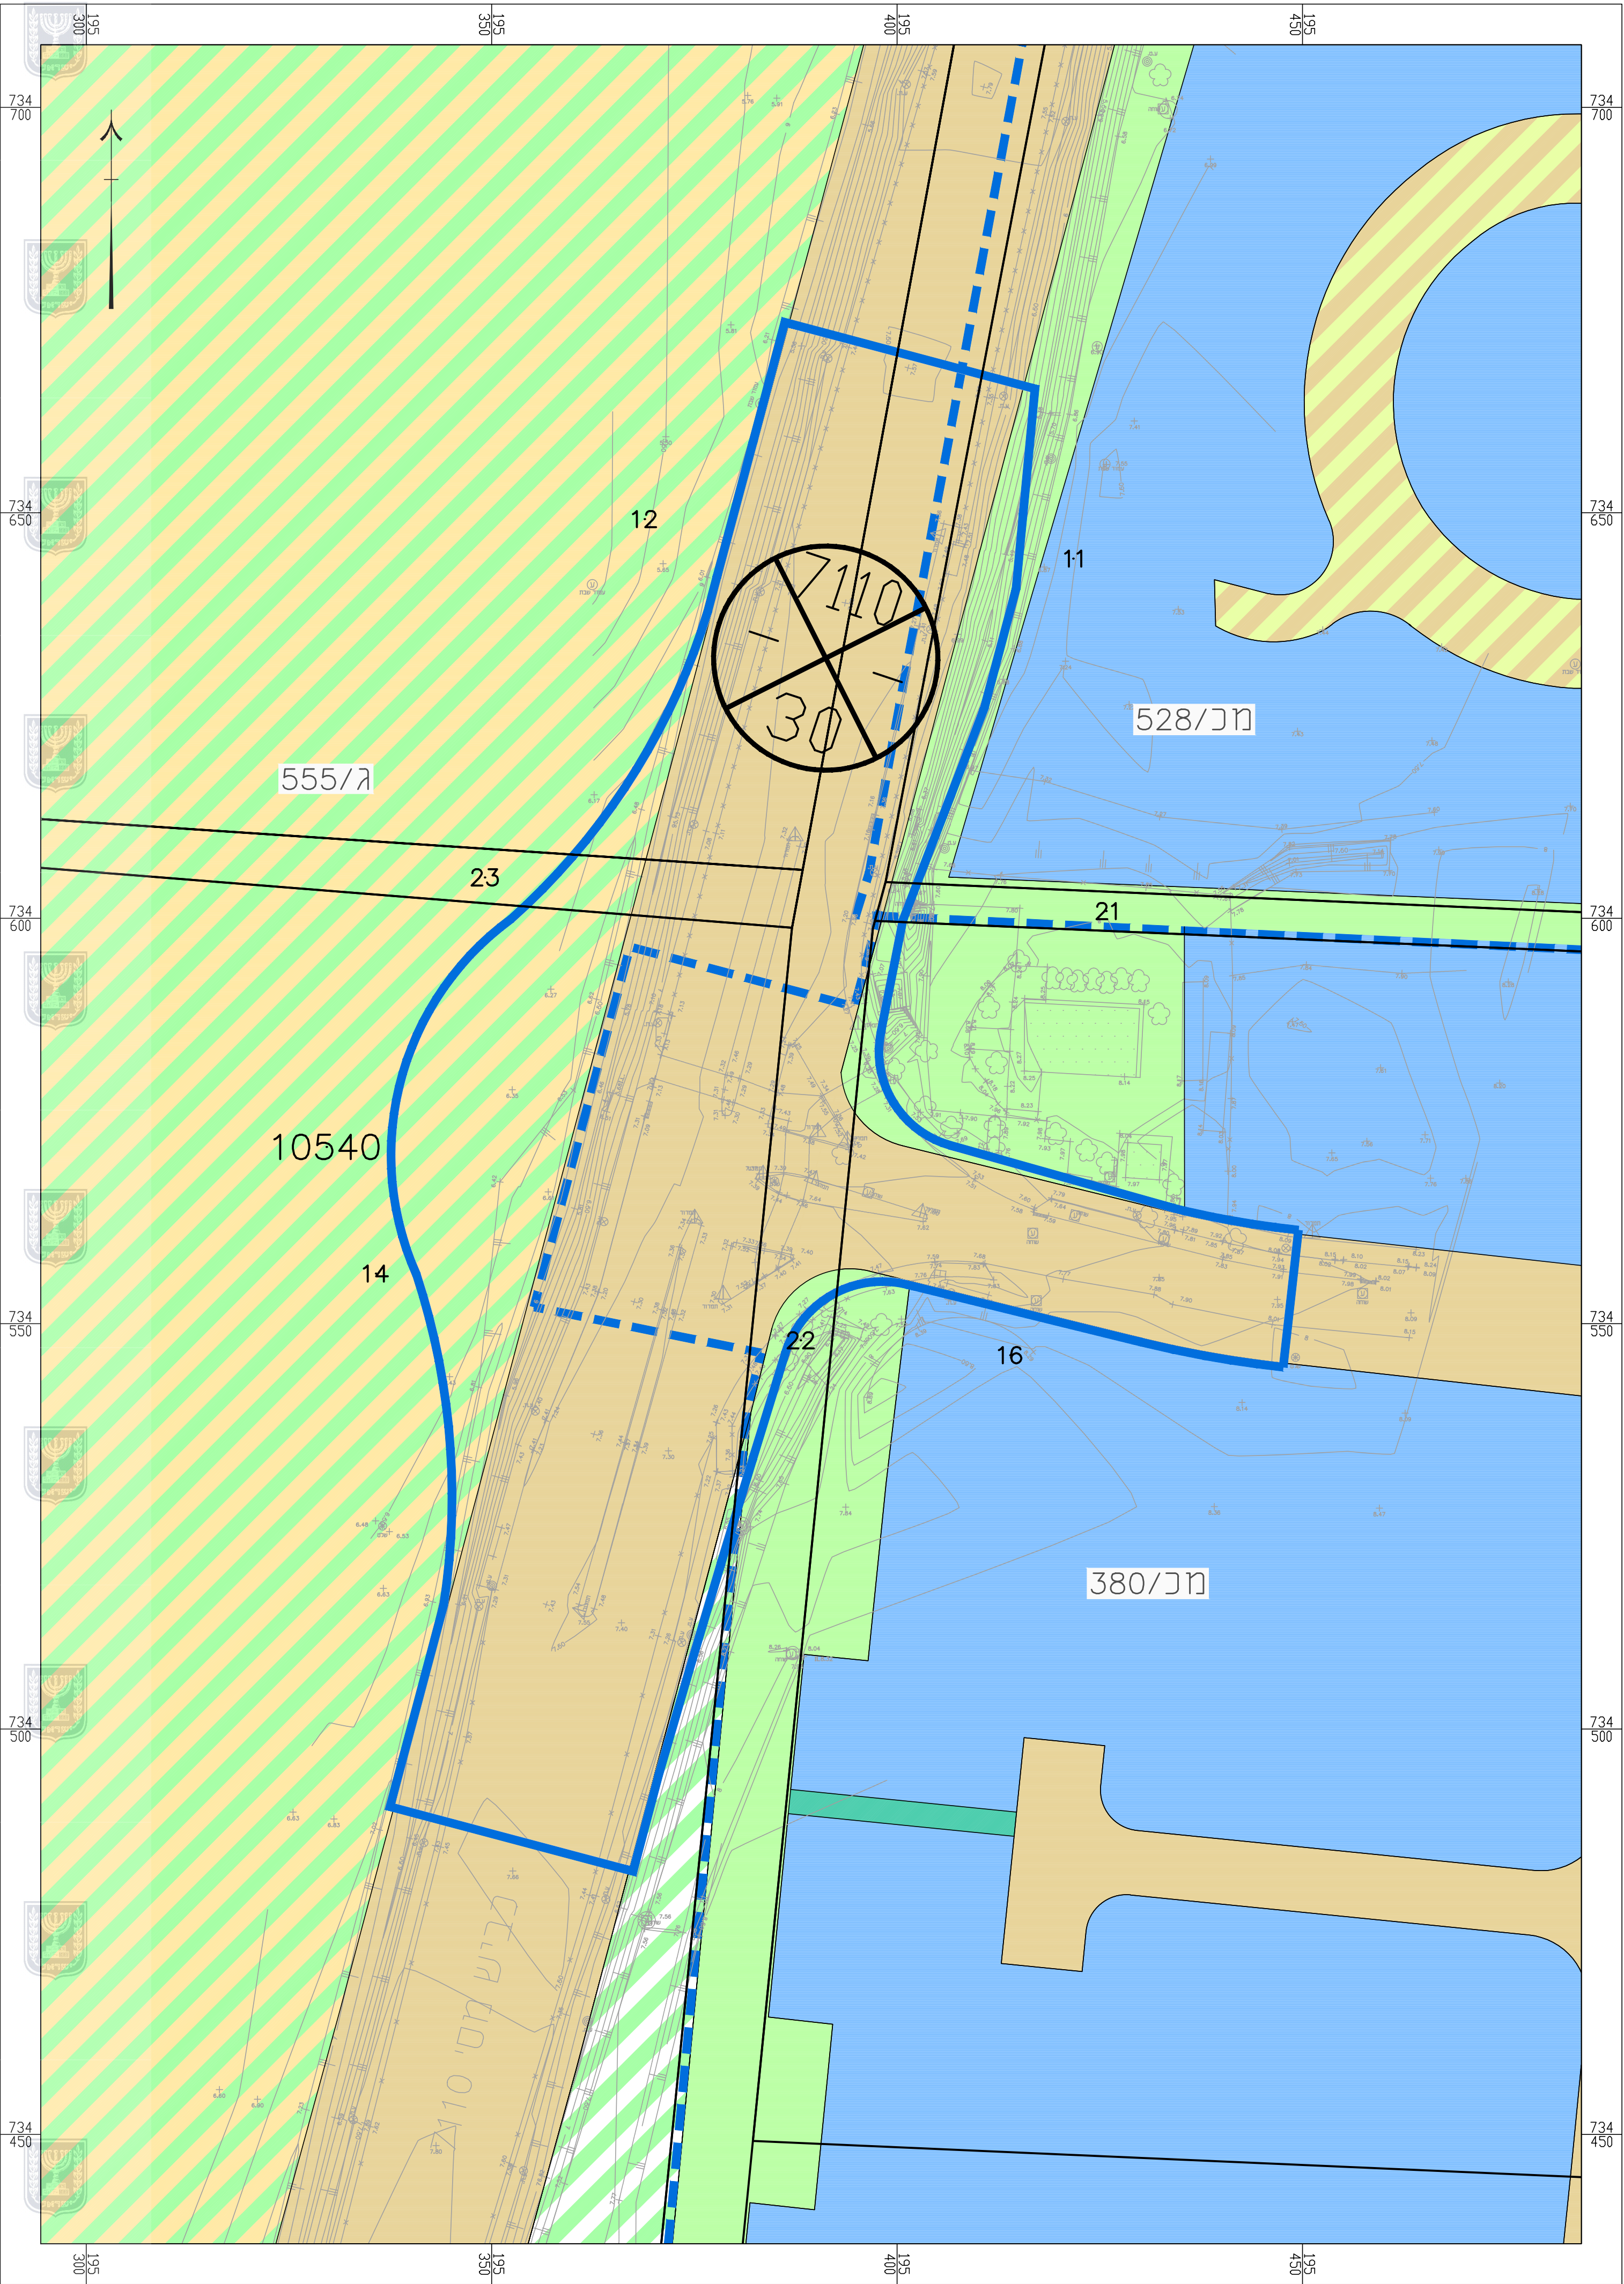
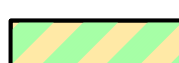


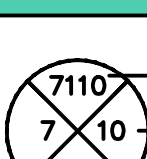


מקרא מצב מאושר:

- | | |
|---|--|
|  | גבול תכנית מאושרת |
|  | דרך קיימת/מאושרת |
|  | דרך משולבת |
|  | אזור מגורים ב' |
|  | שטח ציבורי פתוח |
|  | משקי עדר |
|  | שטח חקלאי |
|  | שביל |
|  | <div>מספר הדרך</div> <div>קו בנין</div> <div>רוחב הדרך</div> |

תרשים סביבה

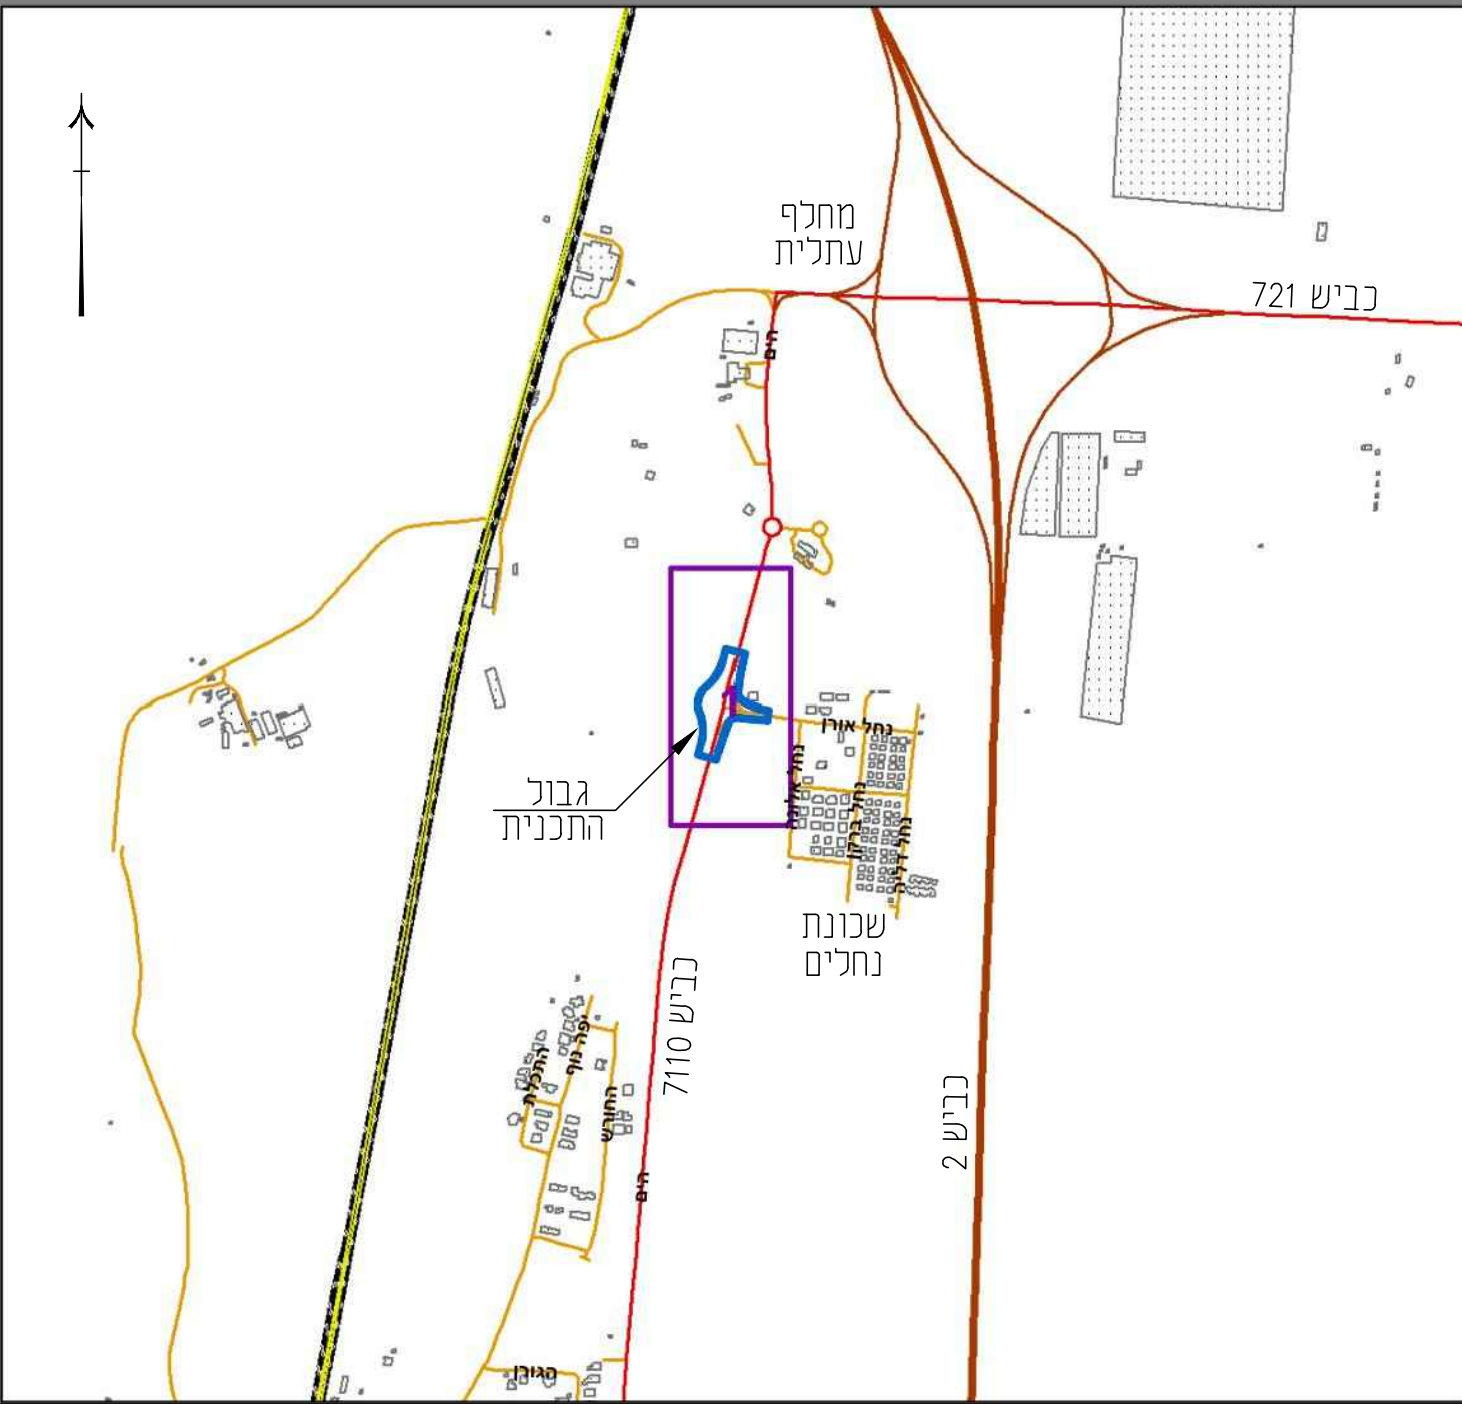

גבול תכנית על רקע תצלום אוויר

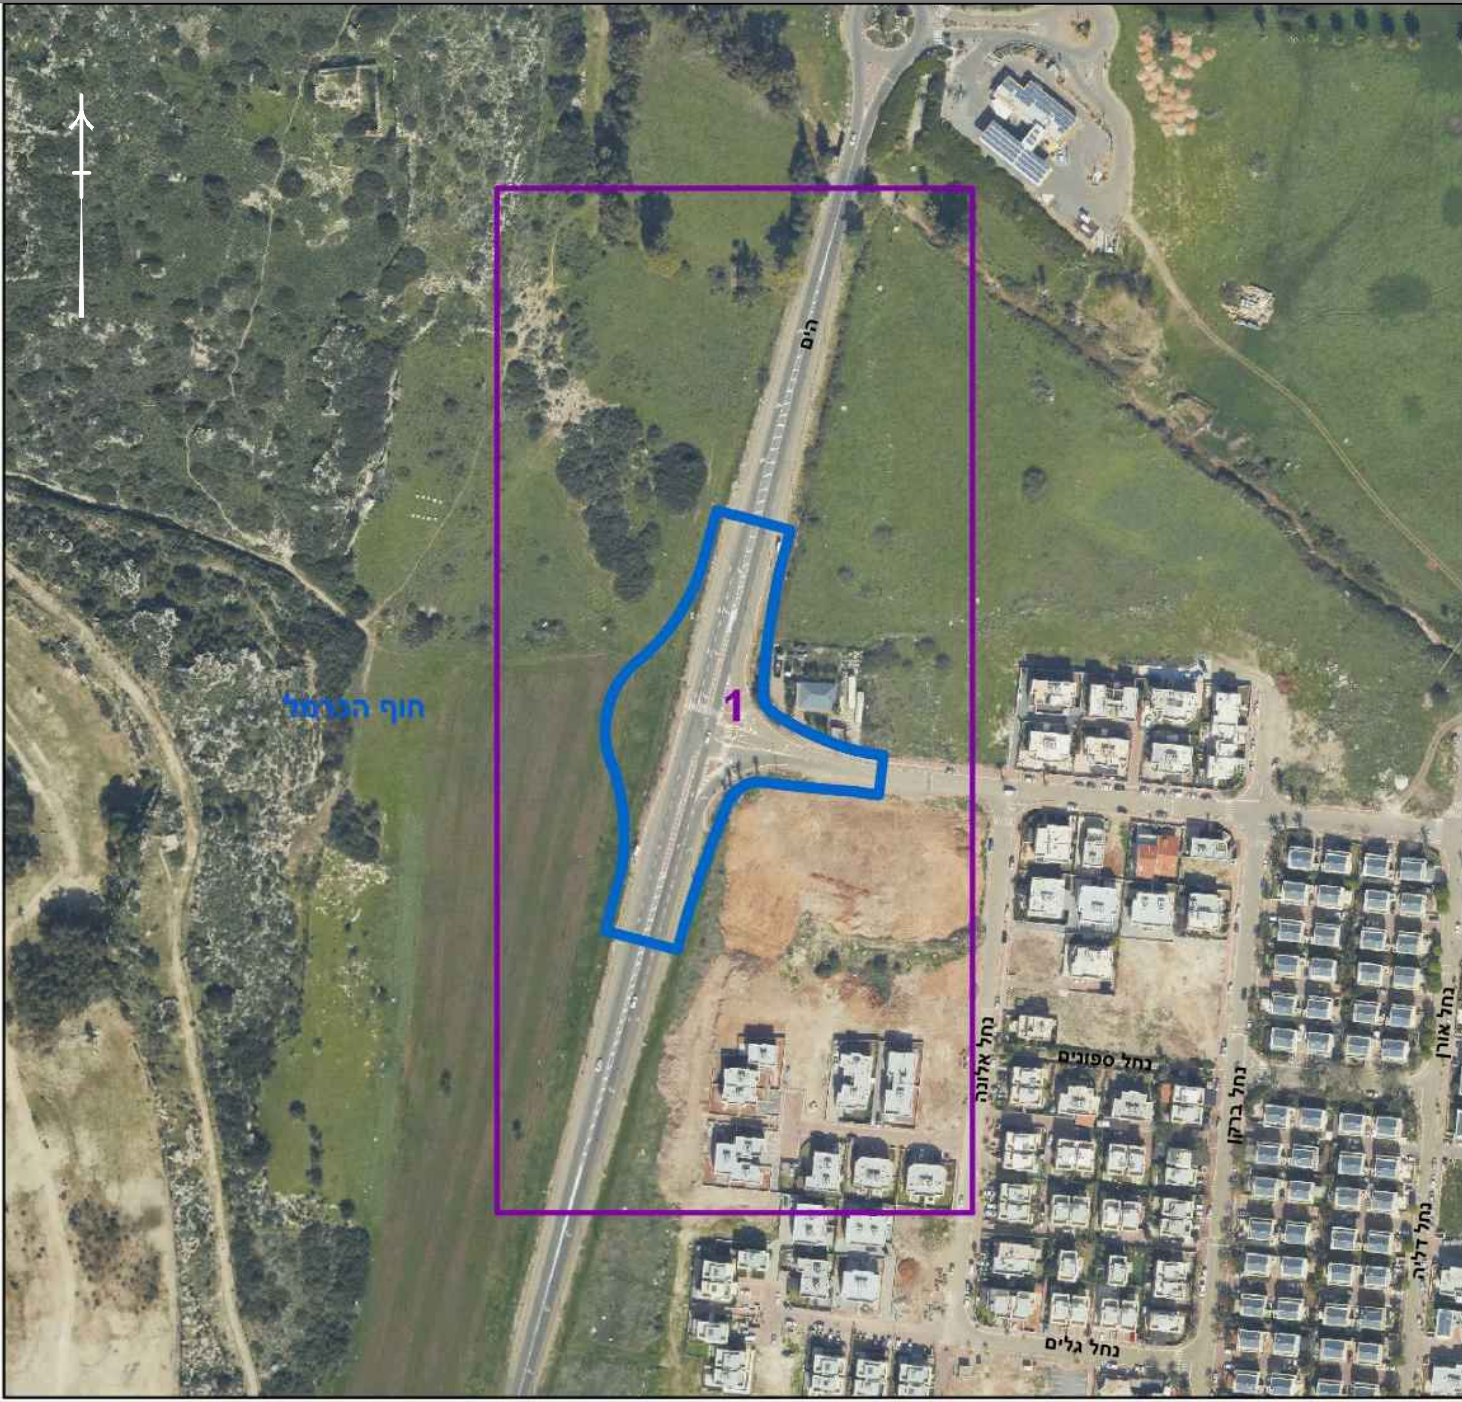

חוק התכנון והבניה, התשכ"ה - 1965
תוכנית לתשתית לאומית

303-0362962 'מס

צומת כניסה לשכונת נחלים עתלית

תשריט מצב מאושר

גליון 1 מתוך 1

חִיפָה

חִיפָה

חב תכנון מקומי

חב תכנון מקומי

ות מקומית

ות מקומית

ב עתלית

ב עתלית

תכנית בסמכות			מקומית
תאריך	29/12/2015	מהדורה	1
שטח התכנית	8.4 דונם	קנה מידה	1:500

מגיש התכנית	מוא"ז חוף הכרמל
עורך התכנית	ש. קרני מהנדסים בע"מ
ידם	מוא"ז חוף הכרמל

אישורים

29.12.2015	Duali
G:\2475-2\Taba\Meushar\	Taba_Meushar.dwg
	XREFS_LIST
G:\2475-2\Taba\Meushar\Gvulot_Meushar.in.dwg	
G:\2475-2\Taba\Medala\2\Survey_g5697.dwg	
G:\2475-2\Taba\Meushar\GvulM.dwg	
G:\2475-2\Taba\Meushar\Parcel_g56970.dwg	

מספר התוכנית: 5697

רמת דיוק הקו הכחול והקדסטר:

2 = מדידת גרפית
2 = מקו כחול (כ"בד) ברמה אנליטית
3 = מדידה אנליטית מכא"ב ברמת תציר

1. המדידה המפורטת
הריני מצהיר בזאת כי מדידת המפה הטופוגרפית /
ע"י: נערכה על ידי:

21.9.2015

ביום

והיא הוכנה לפי ראותו נוהל מבאית ובהתאם
לחוראות החוק ולתקנות המודדים שבחוק.

שם המודד:

מספר רישיון:

חתימה _____ תאריך: _____