

חוק התכנון והבנייה, התשכ"ה - 1965

תכנית מתאר מקומית

מס' 303-0362962

צומת כניסה לשכונת נחלים
עתלית

תשריט מצב מוצע		גיליון 1 מתוך 1	
מחוז	חיפה		
מרחב תכנון מקומי	חוף הכרמל		
רשות מקומית	חוף הכרמל		
ישוב			
תכנית בסמכות	מקומית		
איחוד וחלוקה	ללא איחוד וחלוקה		
היתרים או הרשאות	תכנית שמכוחה ניתן להוציא היתרים או הרשאות		
מונה תדפיס התשריט	8		
מועד הפקה	07/07/2016	08:37	
שטח התכנית	8.4	קנה מידה	1:500
דונם			
אישורים			

שמות*

מגיש התכנית	רשות מקומית תאגיד: מועצה אזורית חוף כרמל
עורך ראשי	אברי קדמי תאגיד: ש. קרני מהנדסים בע"מ
יזם	רשות מקומית תאגיד: מועצה אזורית חוף כרמל

בעלי עניין בקרקע*

בבעלות מדינה	תאגיד: רשות מקרקעי ישראל
--------------	--------------------------

טבלת גושים וחלקות*

מספר גוש	חלק/כל הגוש	מספרי חלקות בשלמותן	מספרי חלקות בחלקיותן
10540	חלק		11-12,14,16,21-23

* הרשימה המלאה מפורטת בהוראות התכנית / בהודעה שפורסמה בעיתונות וברשומות

הריני מצהיר בזאת כי המפה הטופוגרפית/המצבית המהווה רקע לתכנית זו, נערכה על ידי ביום 21.9.2015 והיא הוכנה לפי הוראות נוהל מבא"ת ובהתאם להוראות החוק ולתקנות המודדים שבתוקף. דיוק הקו הכחול והקדסטר: קו כחול (בלבד) ברמה אנליטית

שם המודד	מ. קופרמן	מספר רישיון	359	חתימה	תאריך
----------	-----------	-------------	-----	-------	-------

הוסת מרתב 12.2015

מקרא


גבול תחנית	100
תח שטח ומספר	גוש 1234
גבול חלקה ומספרה	5
רומבול דרך	מספר דרך
קו גבול	קו גבול
חצוב דרך	חצוב דרך

- דרך מוצעת
- דרך מאושרת
- עץ/עצים לשימור

מקרא מפת מדידה

מבנה	צריף/סככה/חוממה	אספלט	אבו שפה	דרך עפר	גדר חצי רשת	גדר אבן/קיר	גדר אבן/קיר אבן/גדר בטון	שפת ואדי	מדרון עליון/שיפוע טבעי	עץ	נקודת גובה אופיינית	קו גובה משני (±0.5 מ')	קו גובה ראשי (±0.5, ±2.5 מ')
שוחת ביקורת ככנית	עמוד כללי	ארון כללי	עמוד תאורה	עמוד תמסורת	ע. חשמל עץ	ע. חשמל בטון	ע. חשמל חעלה	ע.חשמל, דוית	שוחת/ גוב מים	שוחת ביוב	שוחת ניקוז	גוב תקשורת	

תרשים התמצאות - קנ"מ 1:12000

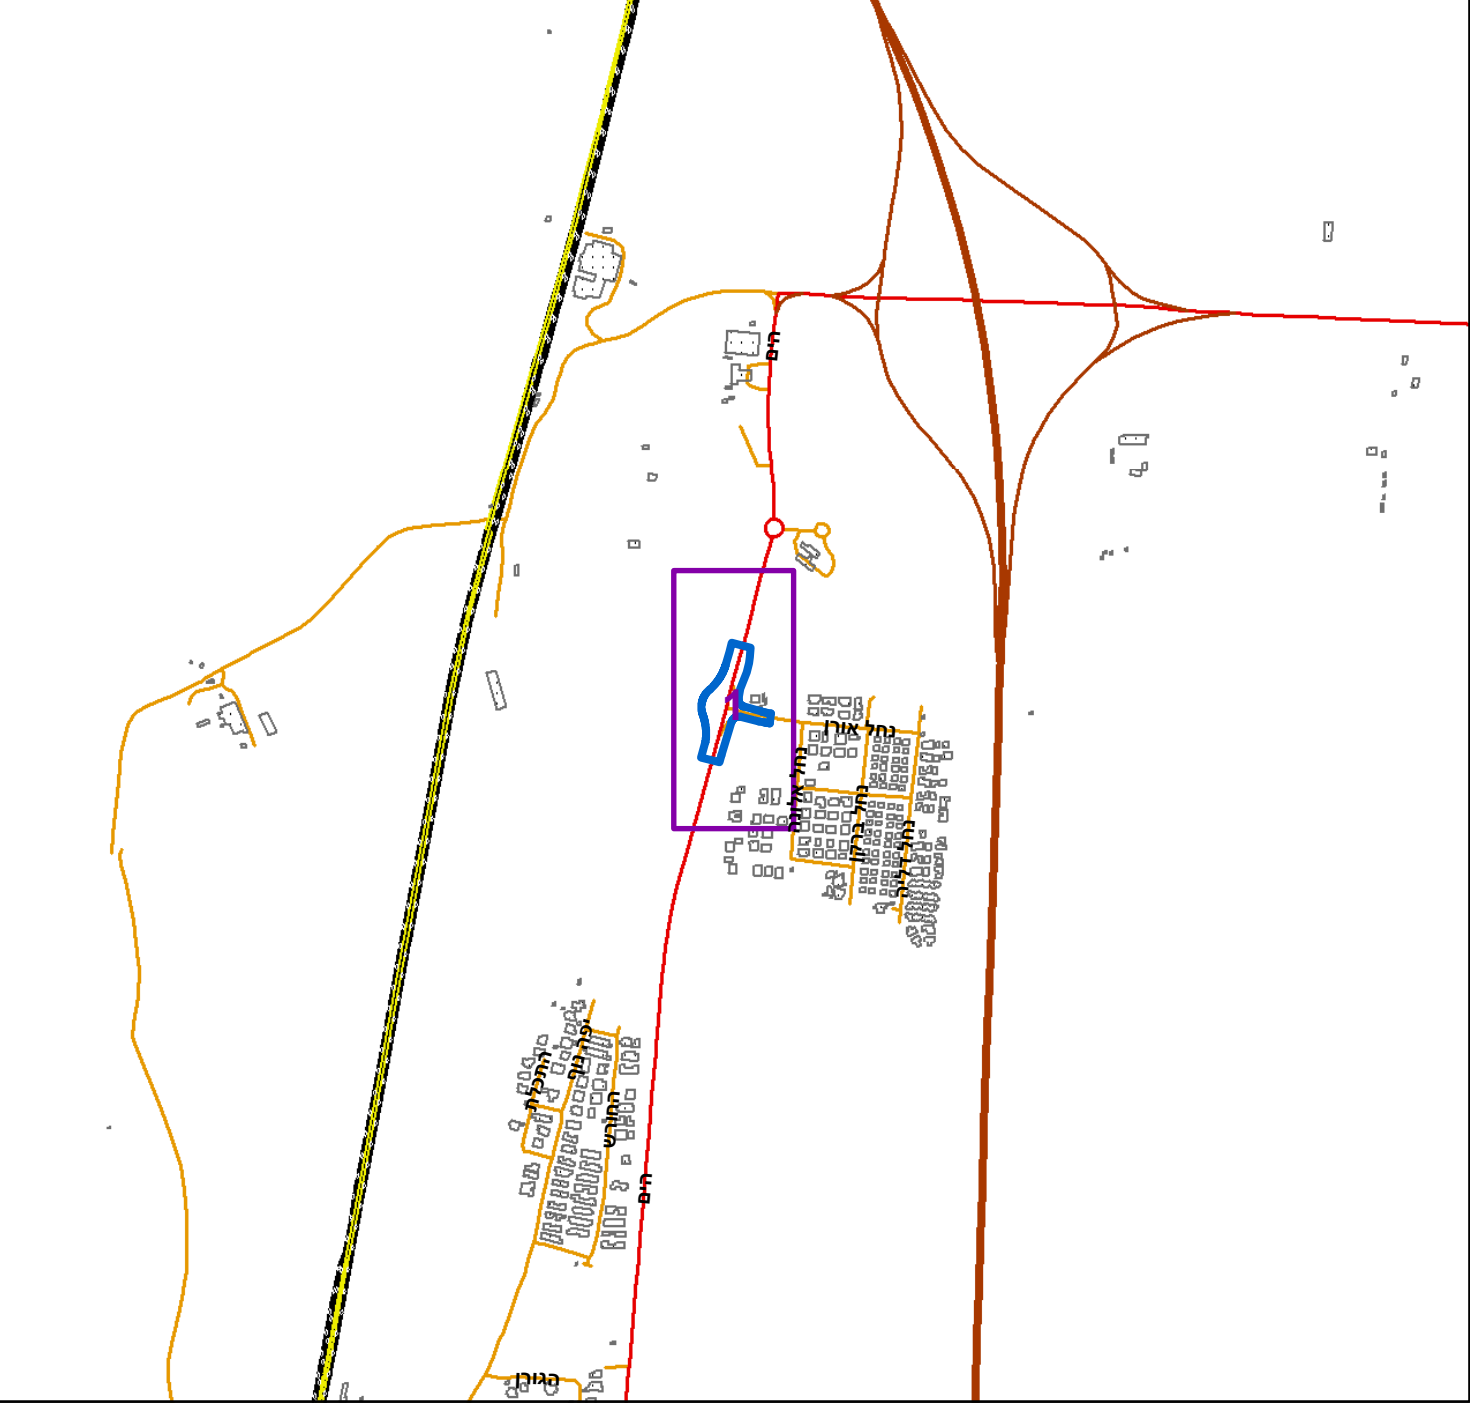

שנת צילום אוויר: 2012/2014

תרשים סביבה - קנ"מ 1:3000

