

דו"ק התכנון והביניים, התשפ"ה - 1965
תכנית מפורטת

מ"ט 210-0778118

**נ\20634
הסדרת דלקות 100-101
בגוש 18209 - נהריה**

תשריט מצב מאושר גליון 1 מתוך 1


מחזור	צפון
מרחב תכנון מקומי	נהריה
רשות מקומית	נהריה
ישוב	נהריה
תאריך	1-8-19
שם הנספח	קנין
מצב מאושר	1:500
תרשים סביבה	1:2500
תרשים נוסף	1:15000
תרשים נוסף	-
תמונה נוספת	-

שמות רדתימות:

עורך התוכנית	שם:	אריל מינס
	דתימה:	תג'רד' אטלייה לאדריכלות ועיצוב


מקרא

- אחז מקומי ב
- אחז מוכנות נוסף
- שטח פני פתח
- דרך מאשית
- גבול תכנית
- רחובות
- מספר תכנית מאשית

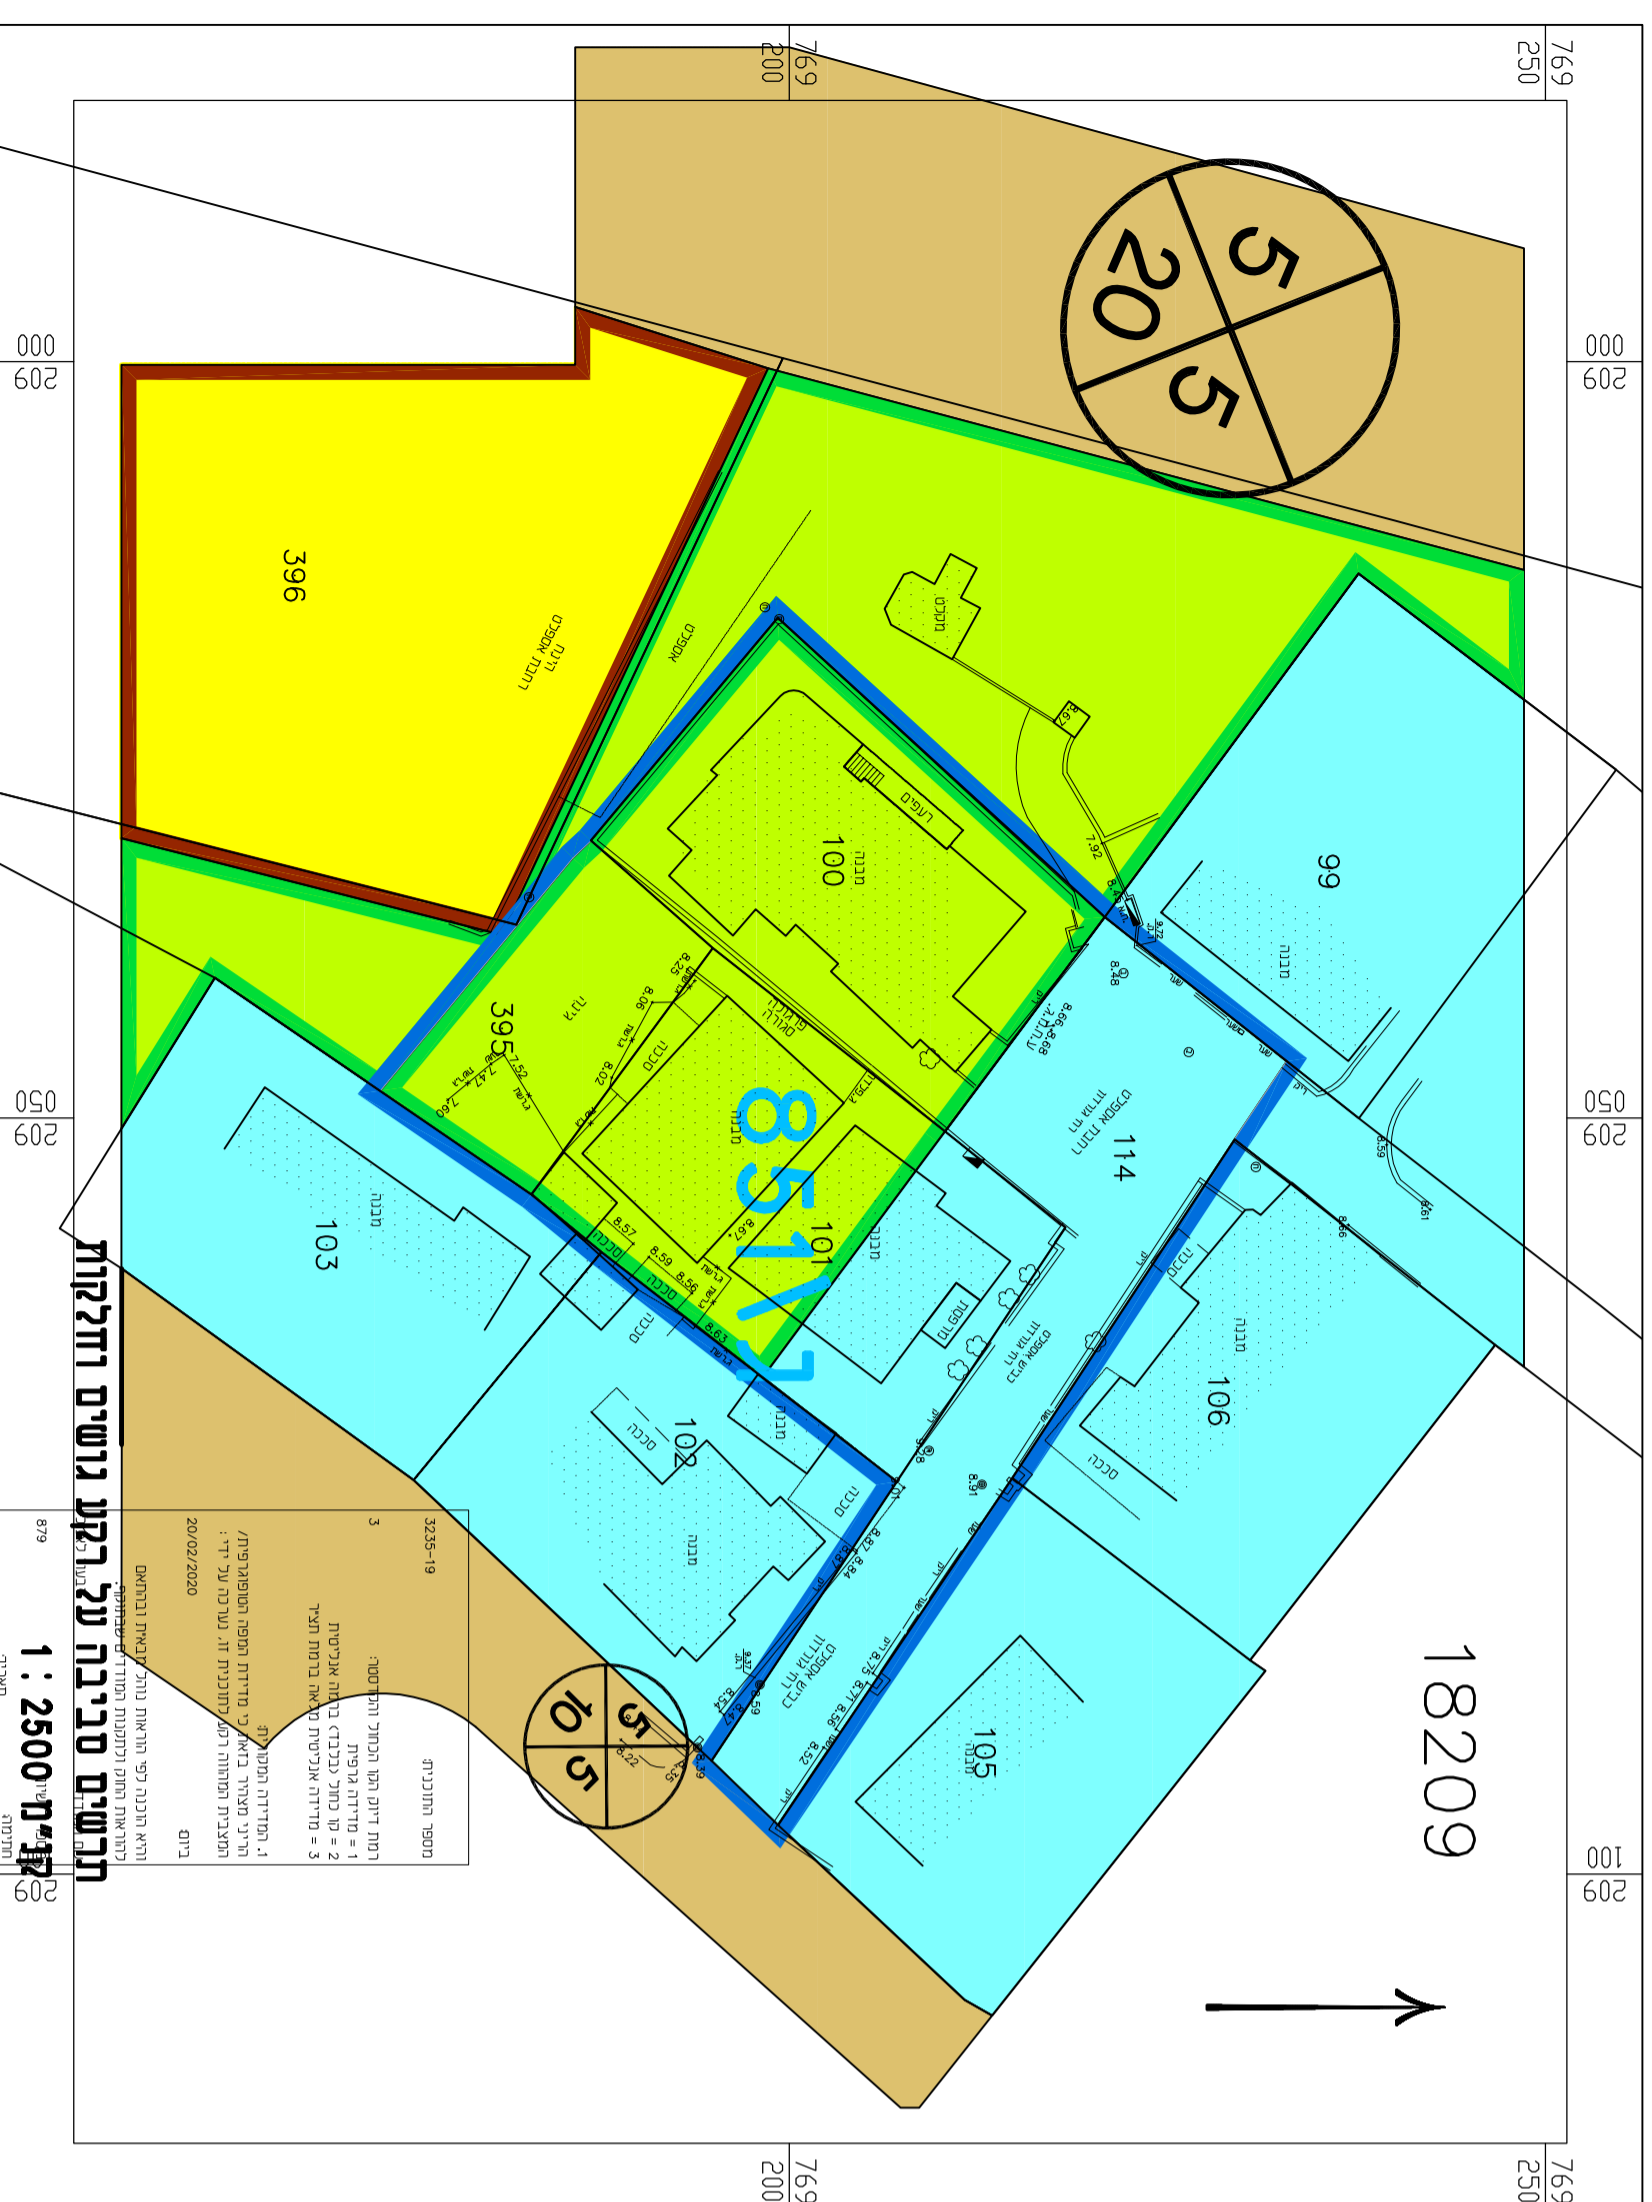


תרשים סביבה על רקע גושים ודלקות

מצב מאושר 1:500

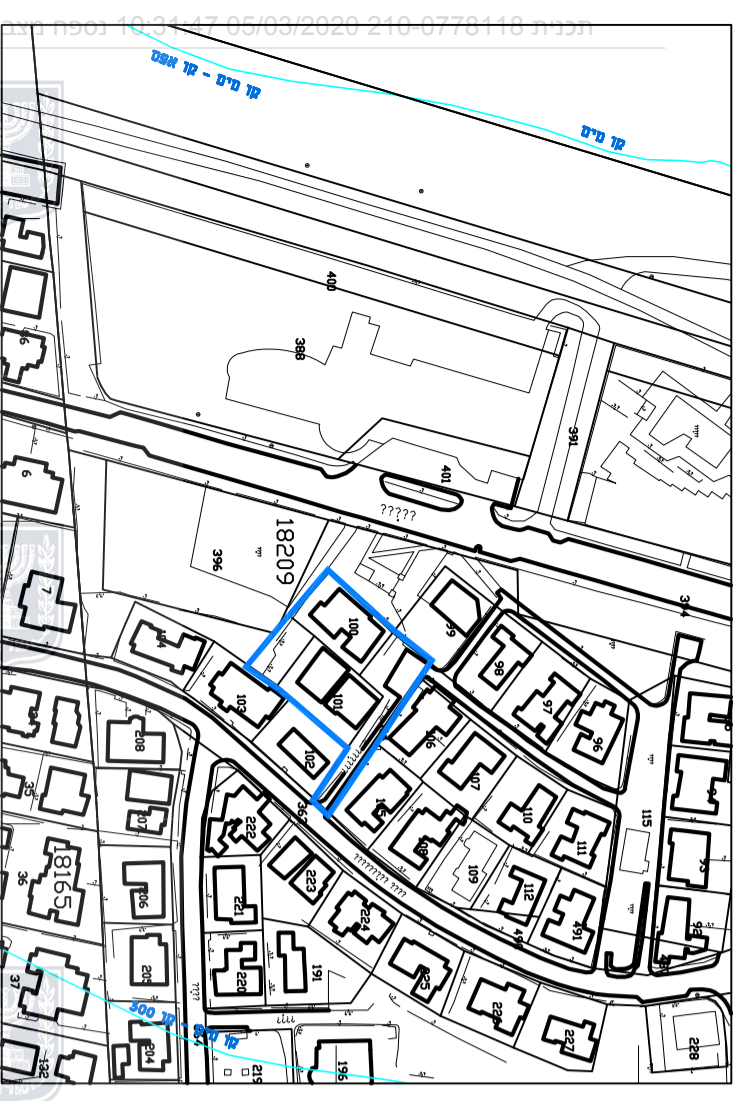

**תרשים סביבה על רקע גושים ודלקות
קנ"מ 2500 :1**

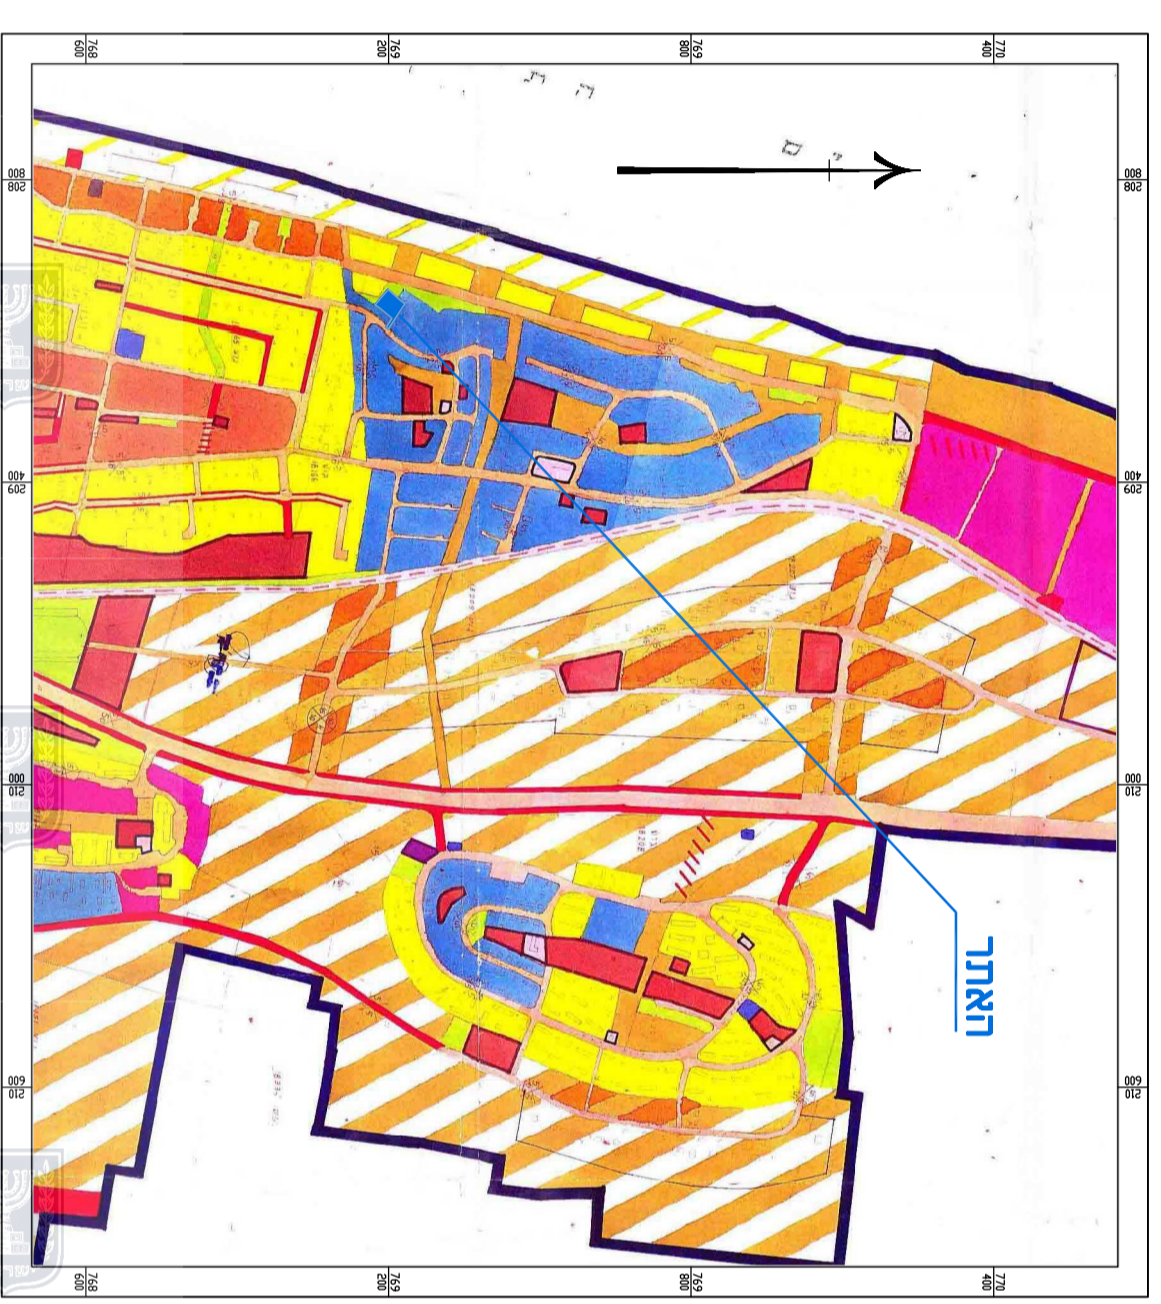

**תרשים סביבה על רקע ג\851
קנ"מ 15000 :1**

