
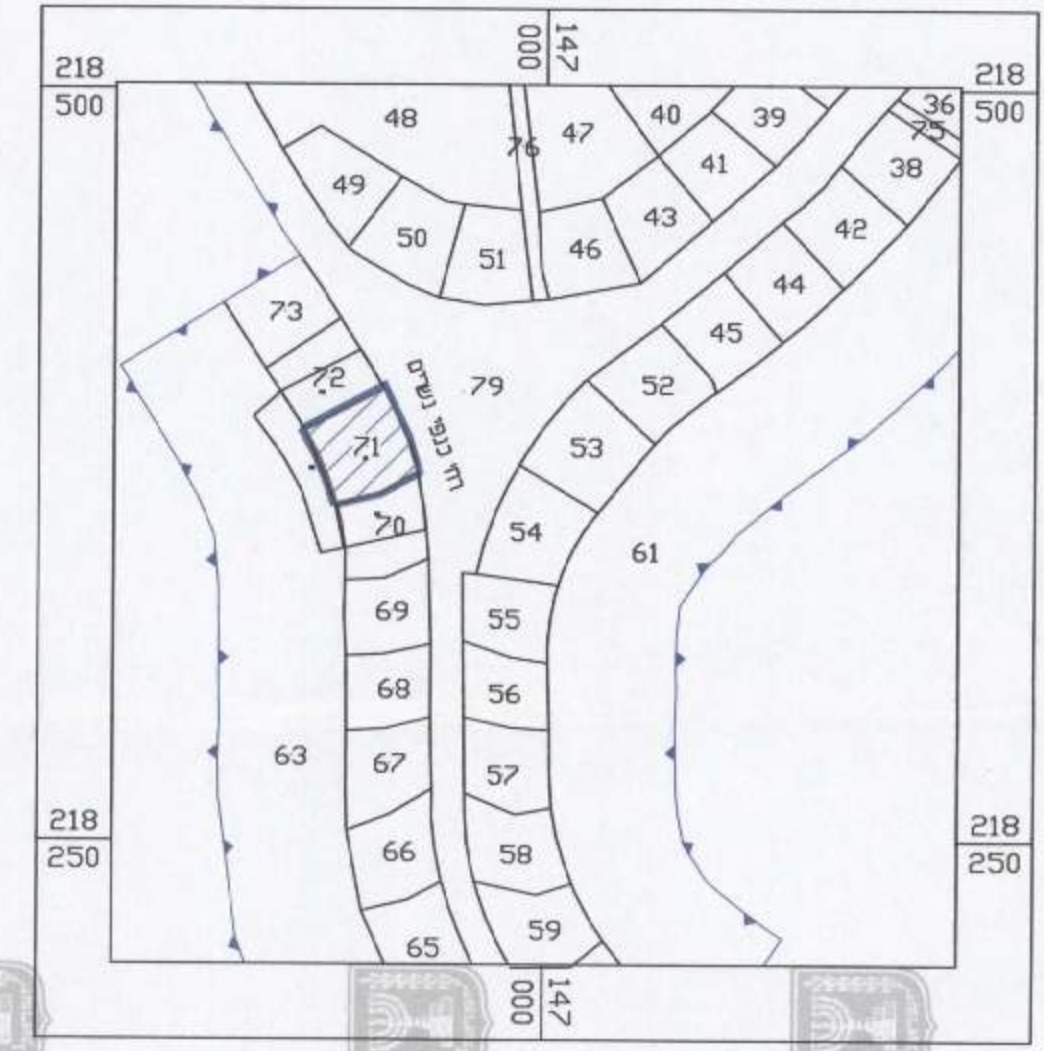


- מקרא מצב מאושר**
- גבול תוכנית
 - דרך מאושרת *
 - מגורים ב *
 - מגורים מיוחד *
 - גבול חלקה
 - בנין קיים
 - רדמה מספר הדרך
 - קווי בנין
 - רוחב הדרך
 - * יעד שלא ע"פ מבאז 2006

מינהל התכנון - מחוז חיפה
חוק התכנון והבנייה, תשכ"ח - 1965
הועדה המחוזית להליטה ביום:
22.11.14
לאשר את התכנית
א"א
תאריך: 22.11.14
י"ר הועדה המחוזית

והודעה על אישור תכנית מס'
יורטמה בליקוט המרסומים מס'
ביום

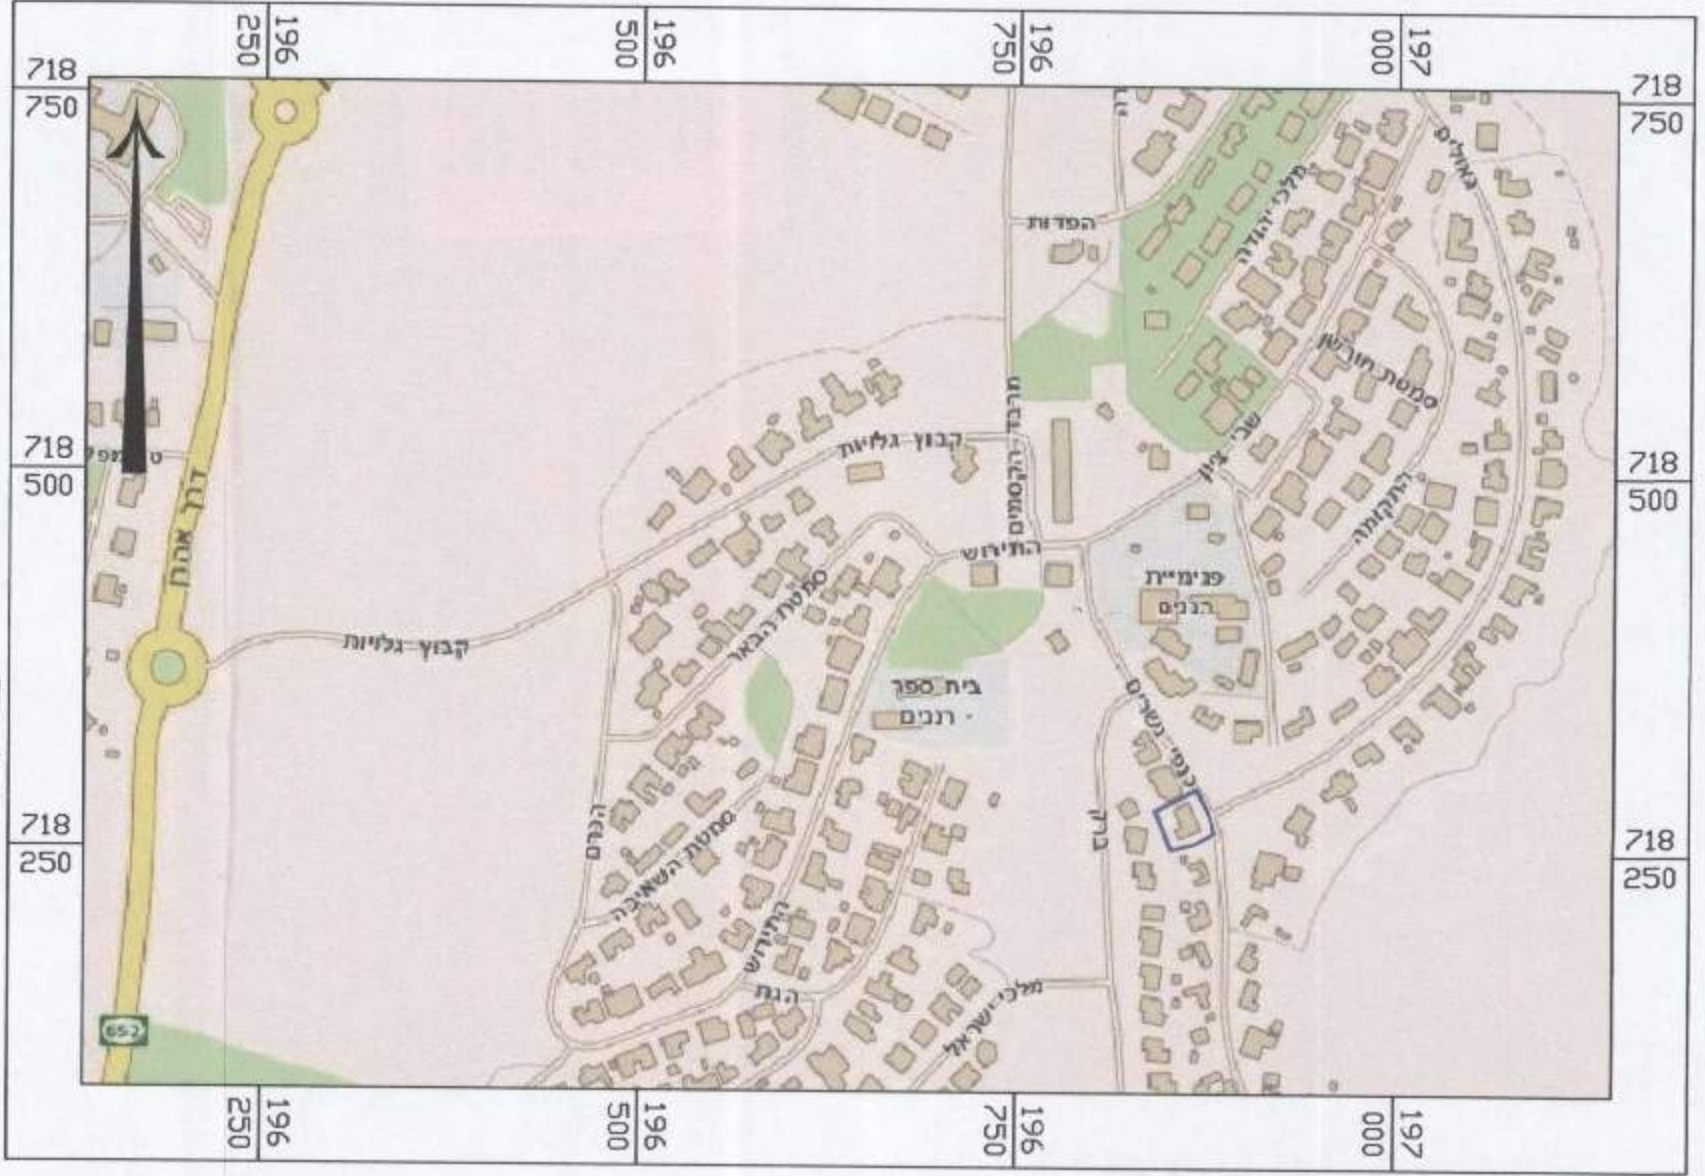

ועדה מקומית "השומרון"
נתקבל
מ.ר. 00108284
תאריך: 07-02-17
מינהל התכנון
הועדה המחוזית - מחוז חיפה

מס' 0159608-353
שם התכנית
הגדלת אחוזי בניה בחלקה 71 גוש 11298
זכרון יעקב

תשריט מצב מאושר גליון 1 מתוך 1

מחוז	ח'פה
מרחב תכנון מקומי	השומרון
רשות מקומית	זכרון יעקב
ישוב	זכרון יעקב
תאריך	22/6/14

שם הנספח	קנ"מ
מצב מאושר	1 : 250
תרשים התמצאות	1 : 5000
תרשים מצב מאושר	1 : 1250
תרשים סביבה	1 : 2500

שמות ודתימות:

עורך התוכנית	שם: ראד עבדאלהאדי
תאריך:	ראד עבדאלהאדי
מ.ר. 00108284	תאריך: 07-02-17

גושים וחלקות בתכנית

גוש	11298
חלקות	71