


מצב מאושר ק.מ. 1:250

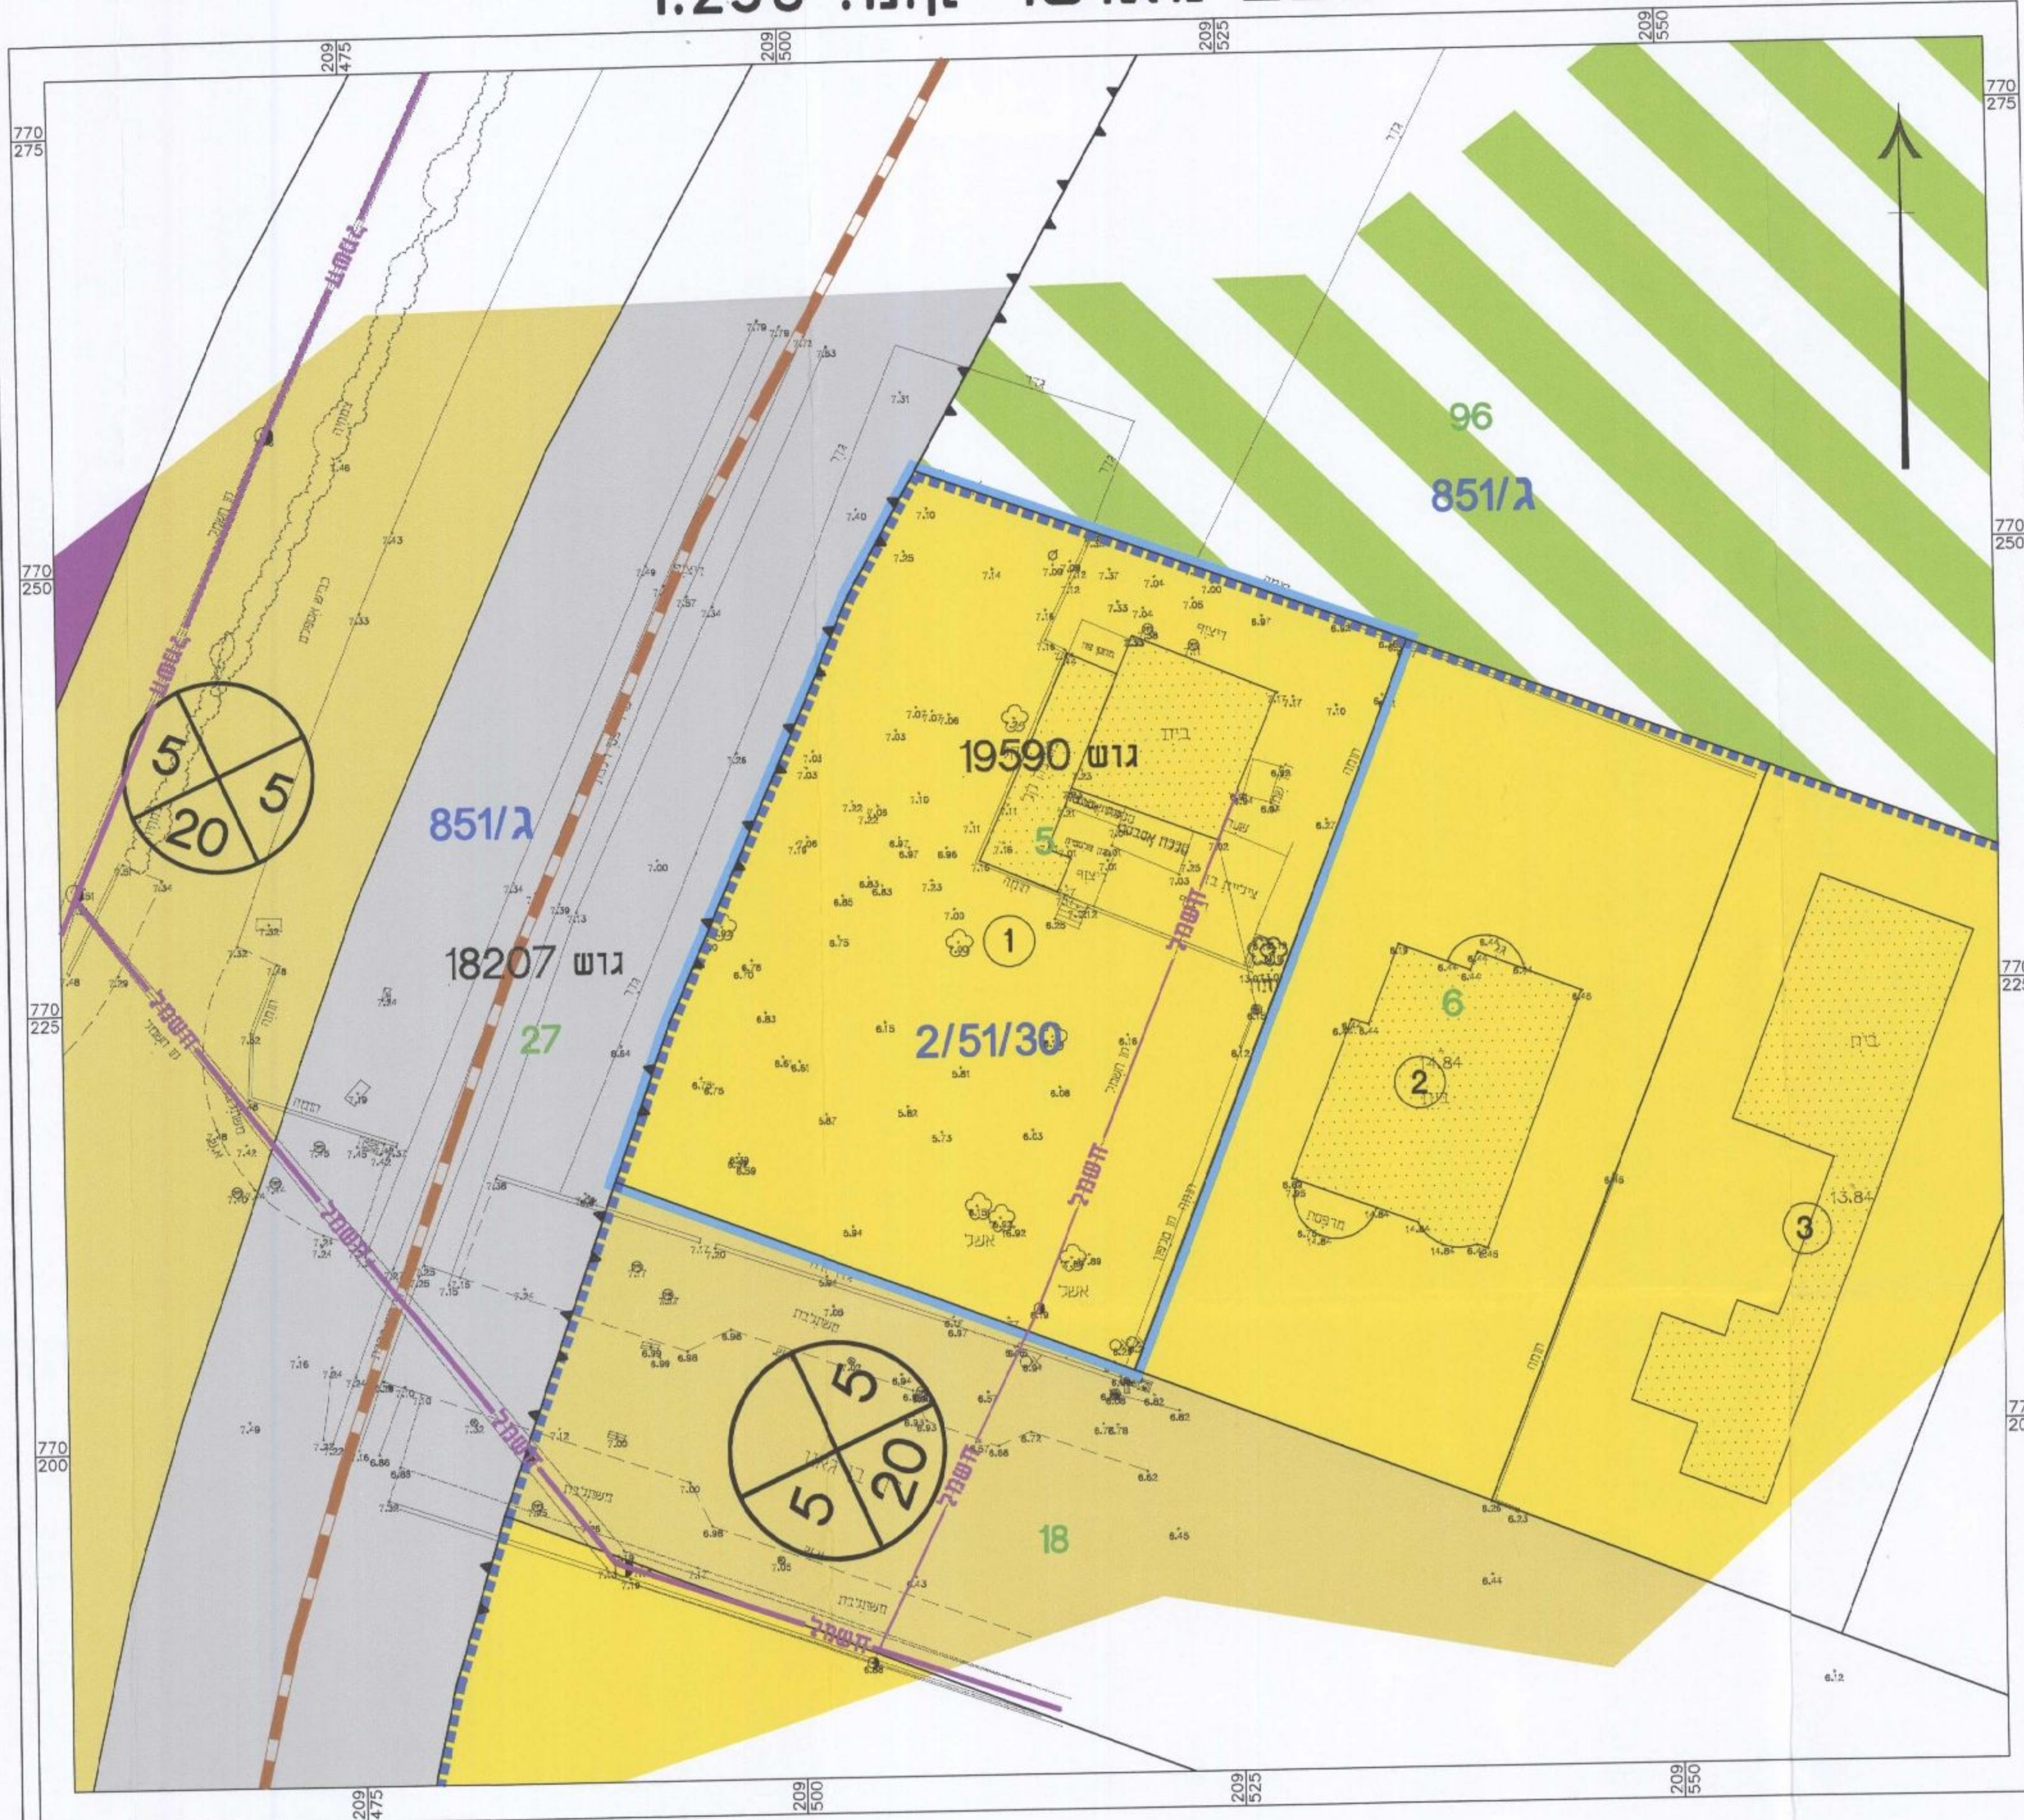

חוק התכנון והבנייה, התשכ"ה - 1965
תכנית מפורטת

מס' 210-0307017

הגדלת צפיפות ותוספת זכויות בנייה
רח' בן גאון 32 נהריה
ג/22430

מצב מאושר גליון 1 מתוך 1


שם הנספח
מצב מאושר ותרישי סביבה

תאריך 30.06.16


הודעה על אישור תכנית מס' פורסמה בלוח הפרסום מס' 7171
מס' 210-0307017 - מאושר מצב מקומי

- גבול תכנית
- גבול תכנית מאושרת
- אזור חקלאי
- אזור מגורים
- אזור תעשייה ומלאכה
- שטח רכבת ישראל
- דרך מאושרת
- מספר חלקה
- גבול גוש ומספרו
- מספר חלקה
- מבנה קיים
- קו חשמל מתח גבוה
- קו חשמל מתח נמוך
- מס' הדרך
- קו בנין
- רוחב הדרך
- (*) - יעוד קרקע אינו לפי מבא"ת

תרשים התמצאות כללית ק.מ. 1:10,000

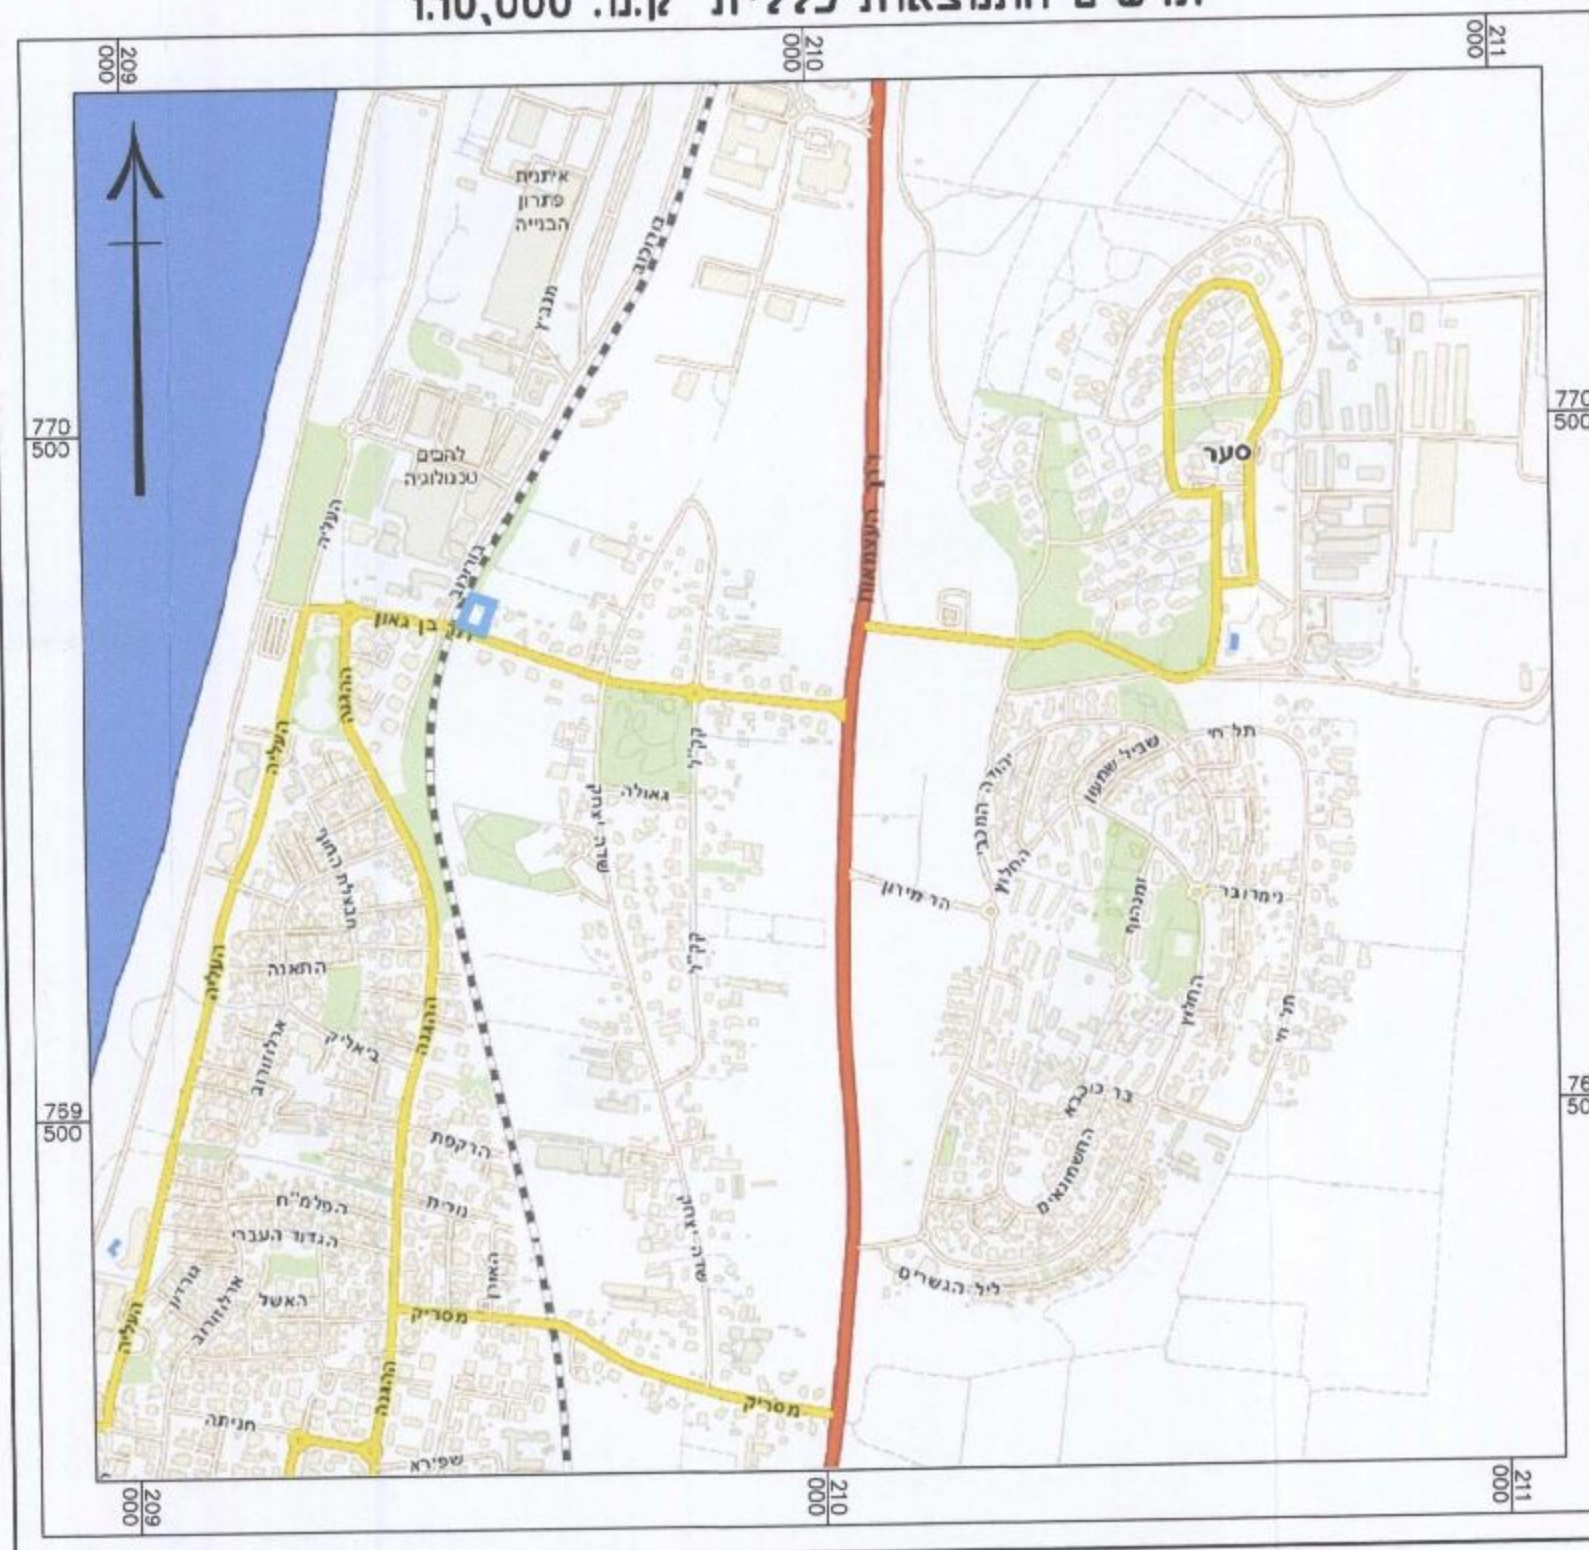

תרשים סביבה קרובה ק.מ. 1:250

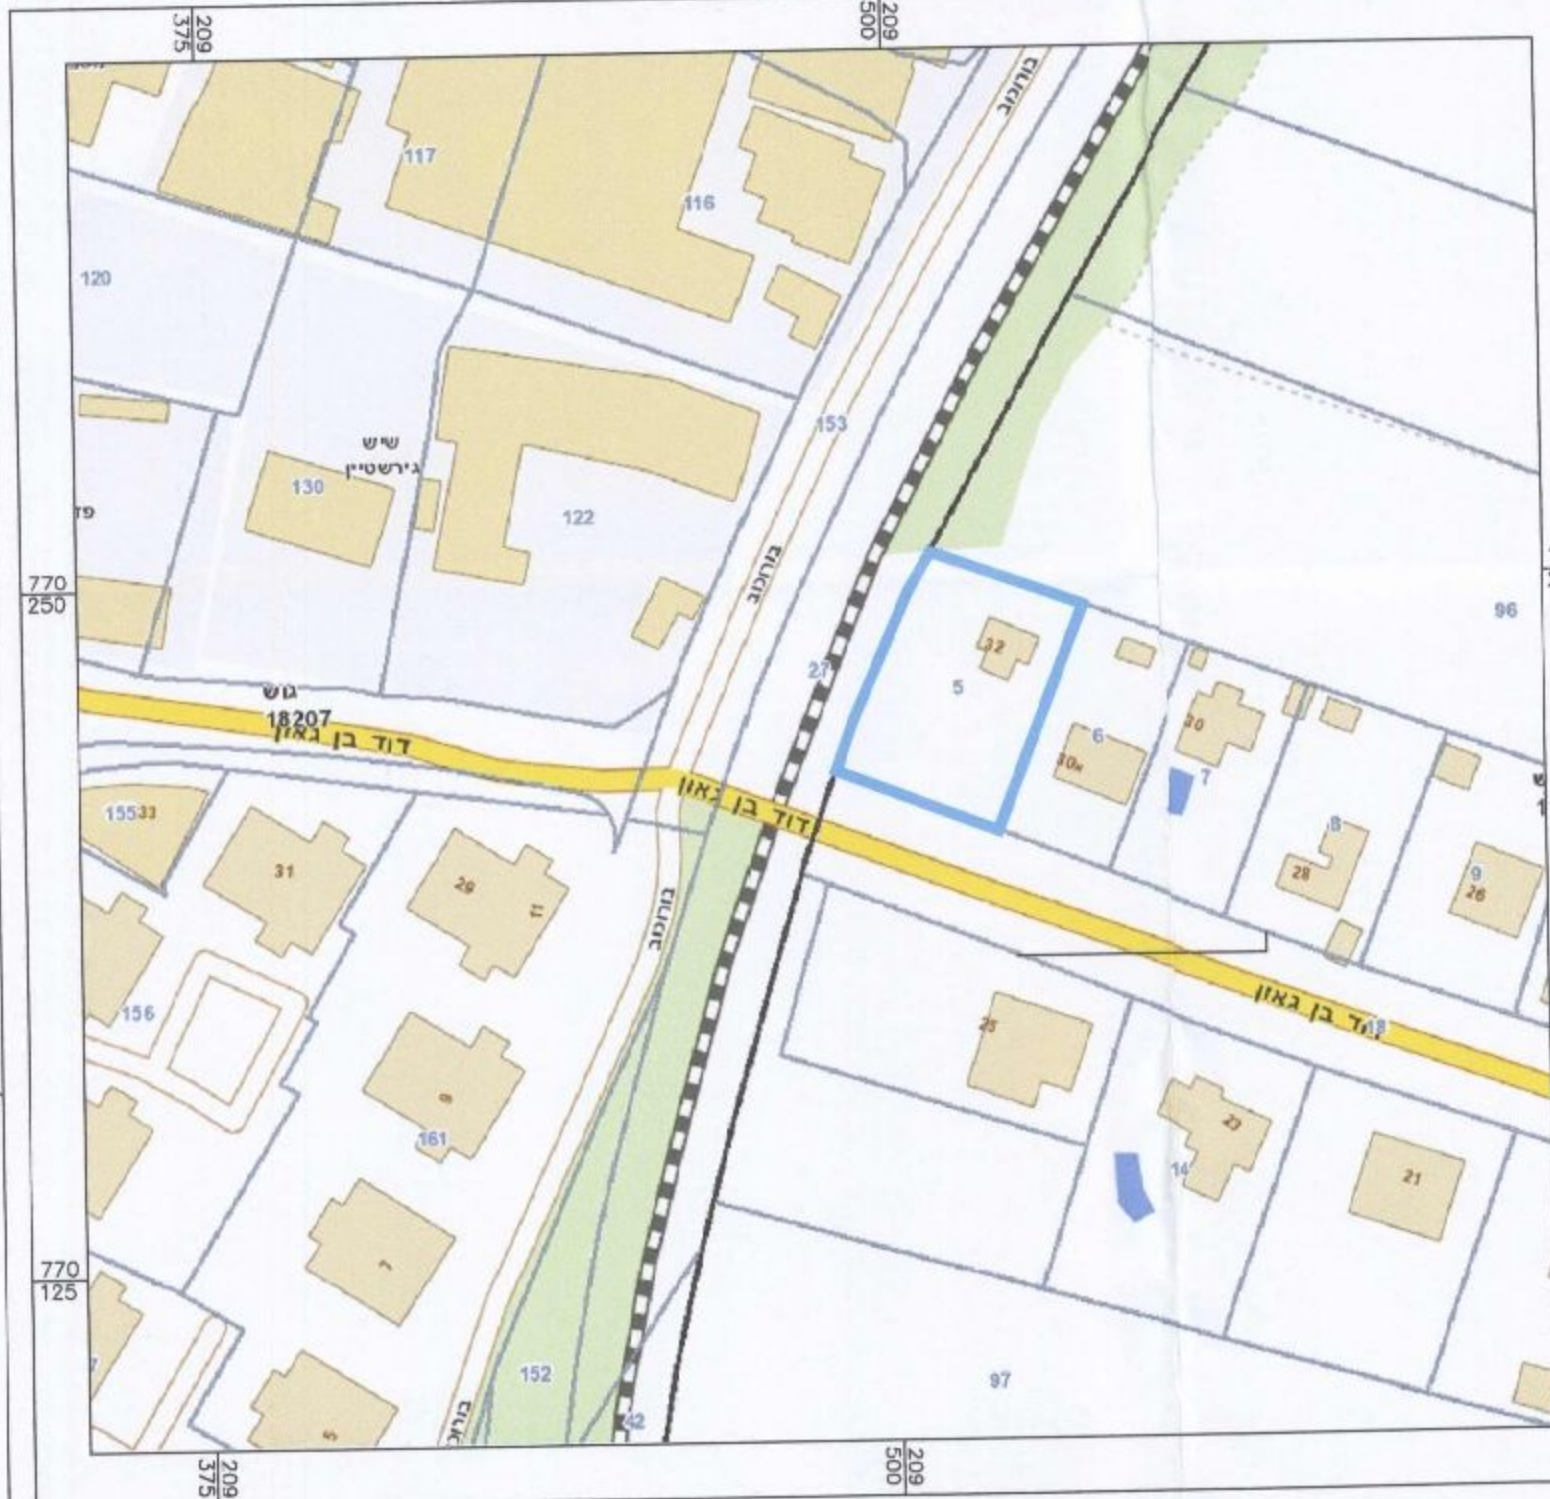

שמות וזיהוי מות:

עורך הנספח
מס' יעודן בונייה - אדריכל ובוטו פרס
רשיון מס' 9650
מס' 9650
מס' 9650