

מינהל תכנון הוועדה המקומית לתכנון ולבניה חדרה תכנית מס' 302-0173880 מס' 7015003 תאריך: 22.11.16 חוק: 15 חוק: 15 חוק: 15 חוק: 15		חש"פ חש"ב חש"ב חש"ב
מחזור	מרחב תכנון מקומי	רשות מקומית


שלב	מילוי הנאים להפקדה	קנה מידה	1:1250
תאריך	10.08.2016		

שמות	חוק: על אישור תכנית מס' 302-0173880 מס' 7015003 תאריך: 22.11.16 חוק: 15 חוק: 15 חוק: 15 חוק: 15
מגיש התכנית	עיריית חדרה שביל התפוזים 1997 בע"מ
יום התכנית	עיריית חדרה שביל התפוזים 1997 בע"מ
עורך התכנית	יגאל מאיר


תרשים סביבה



תרשים סביבה

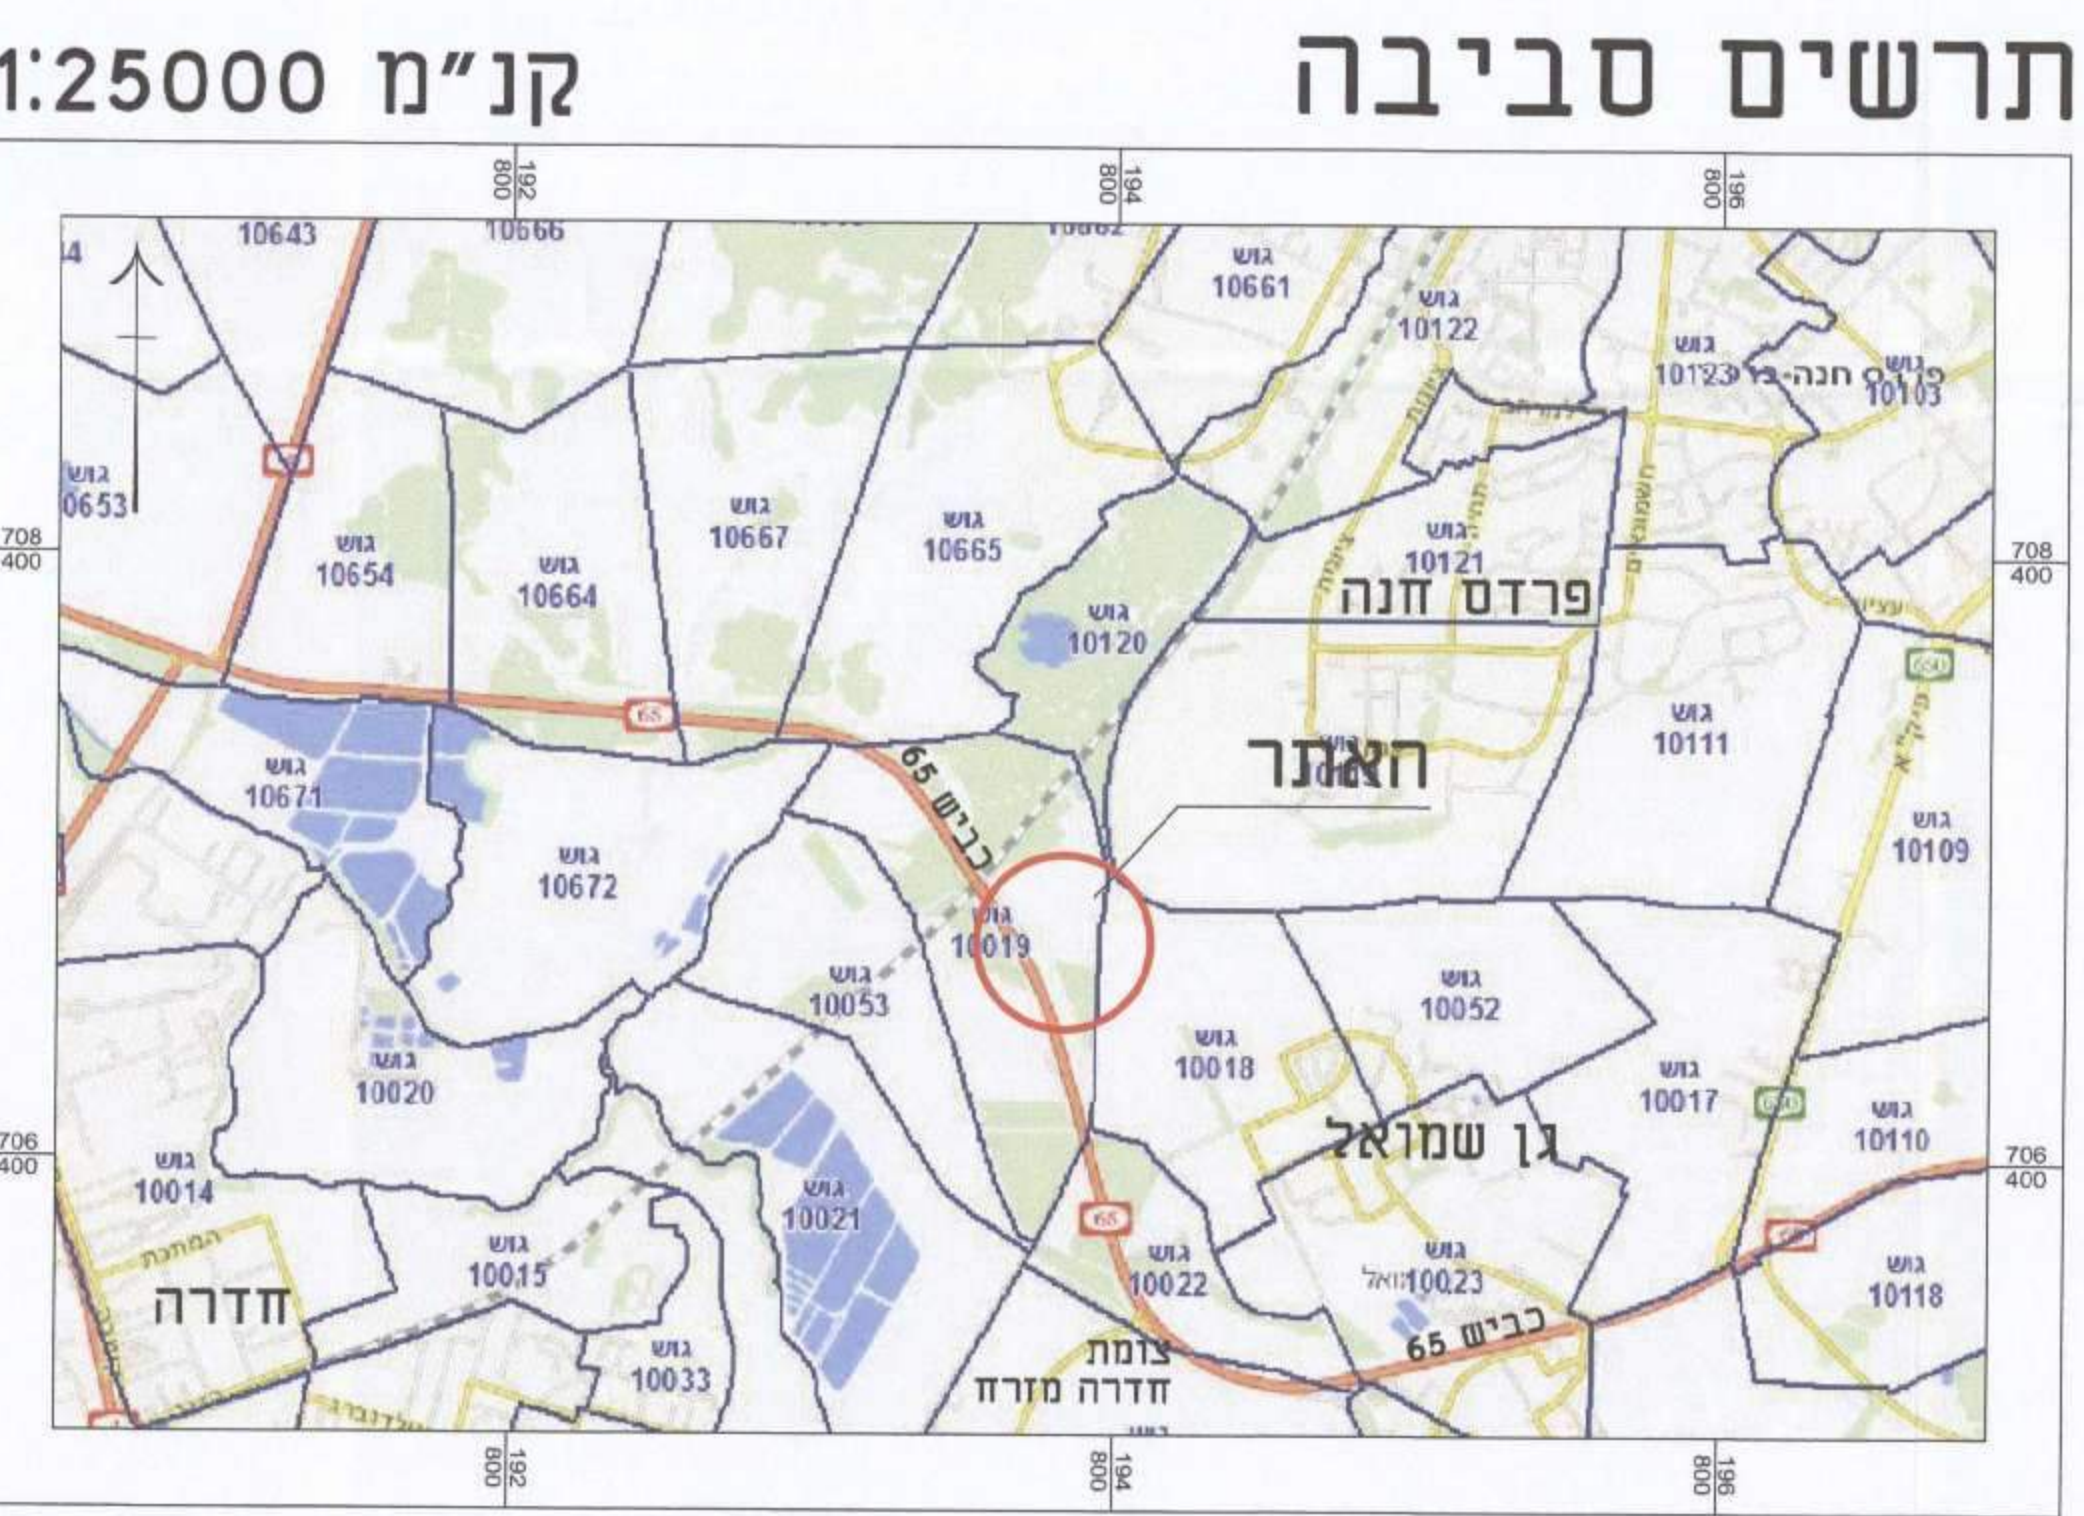

תכנית מאושרת חד\2020

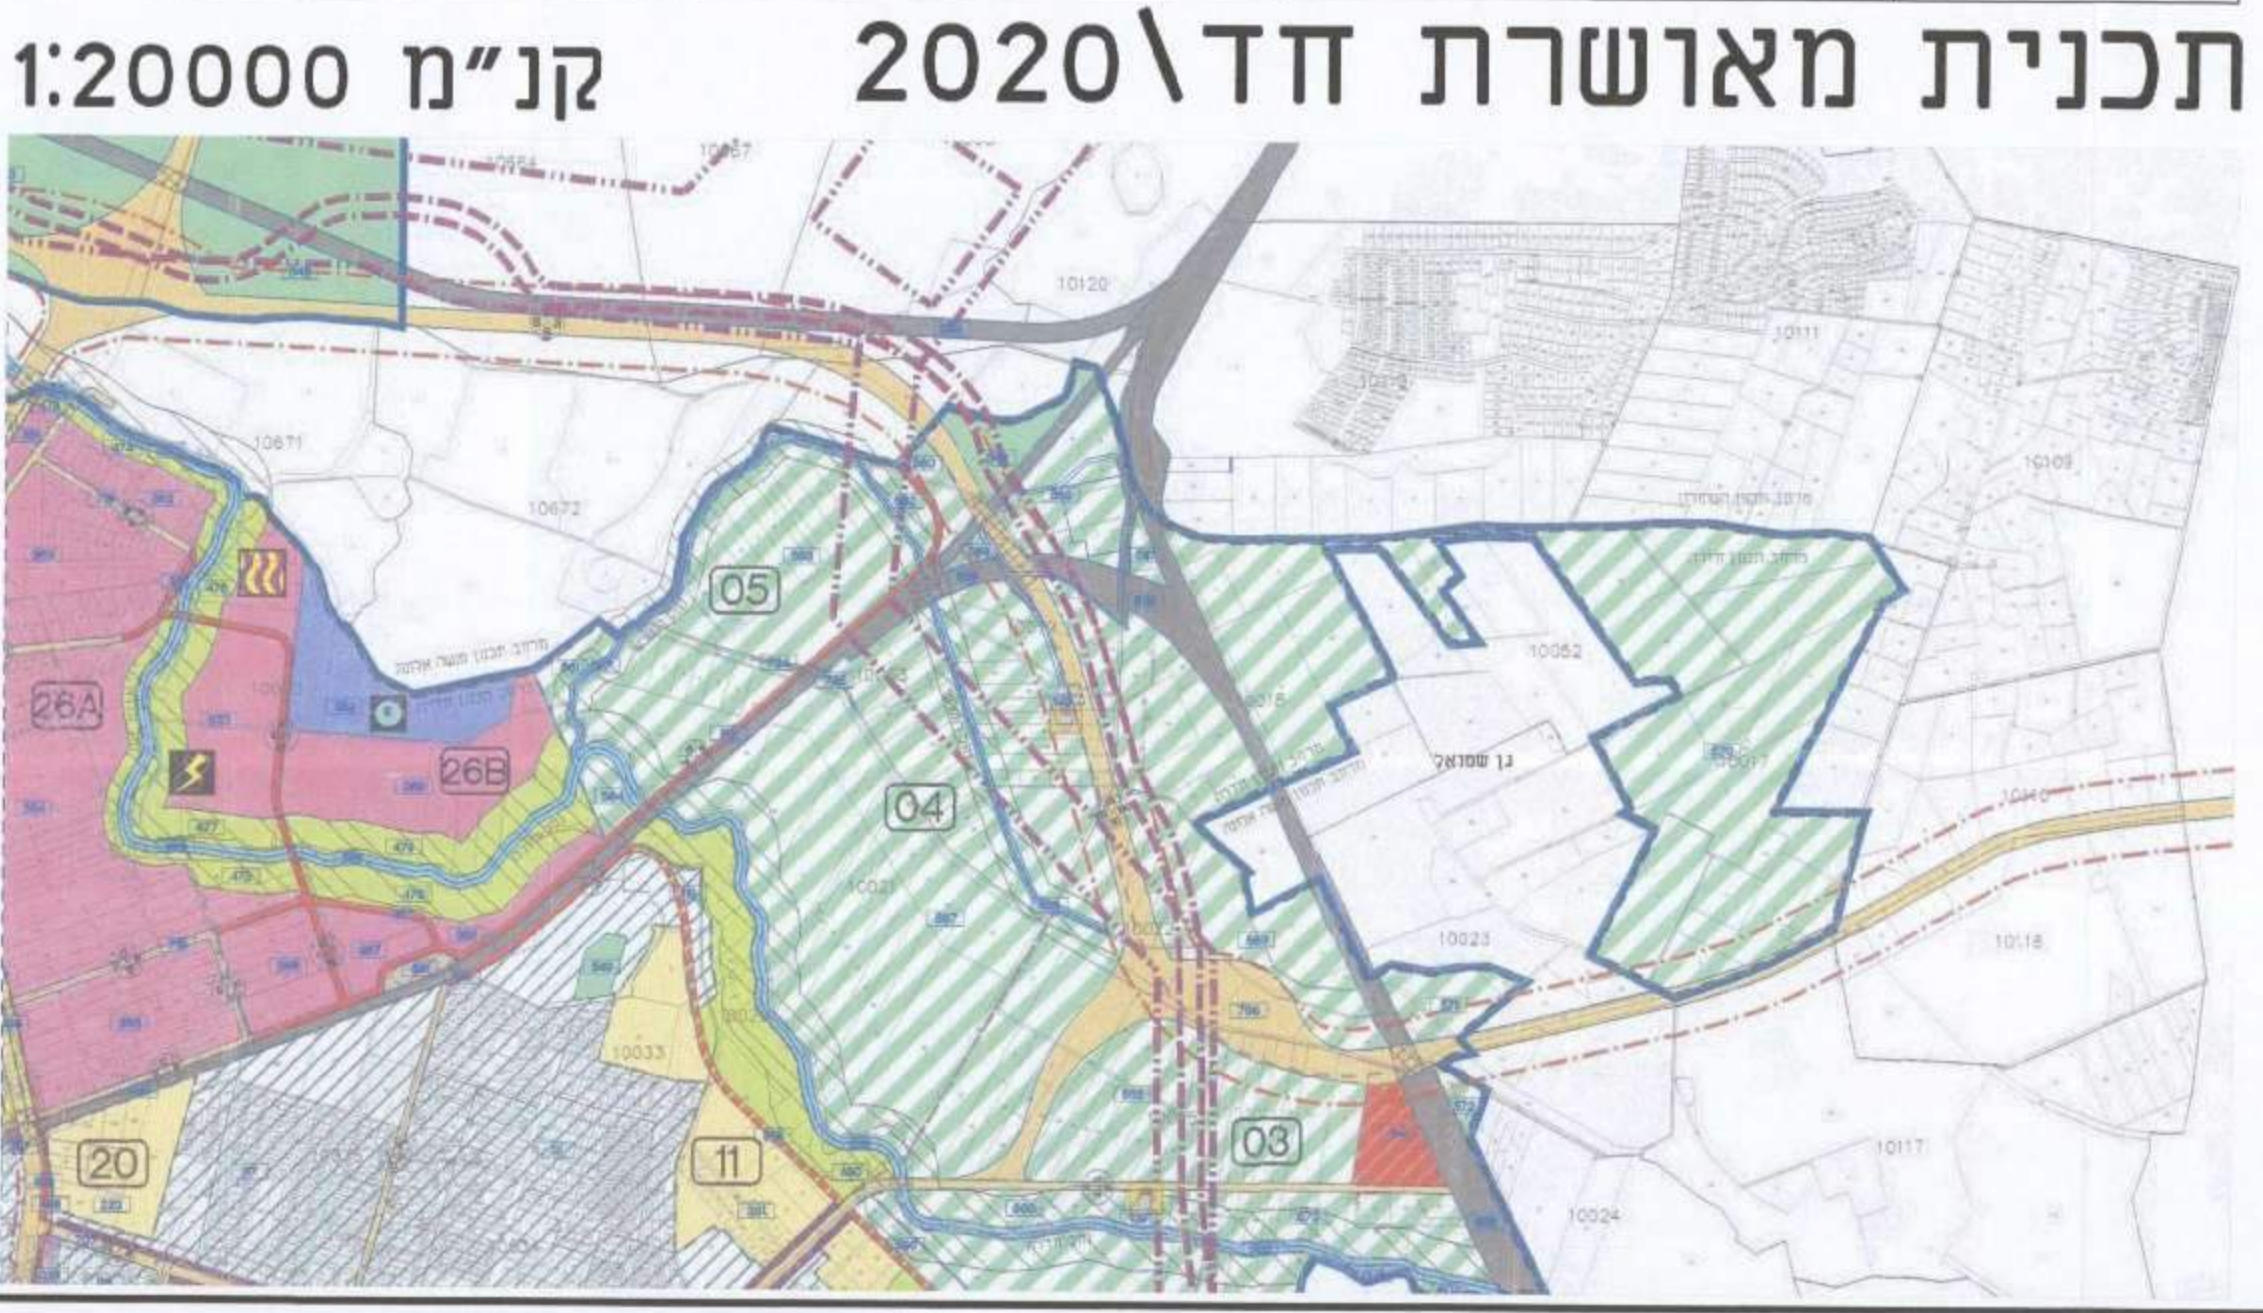

מקרא מצב מאושר

- גבול תכנית
- גבול תכנית מאושרת
- מגבלות בניה
- שטח ללא יעוד
- דרך מאושרת
- תחנות תידלוק
- מסילת ברזל מאושרת
- מפגש דרך - מסילה
- פרוודור חשמל לפי תמ"א 10\2007
- פרוודור קווי מים
- גשר מעבר עילי, מתוכנן עפ"י תת"ל 22
- מנהרה למעבר תת"ק, מתוכנן עפ"י תת"ל 22
- גבול חלקה
- קו מסדרון תשתיות תת קרקעיות
- מסי תכנית מאושרת
- מסי חלקה
- מסי גוש
- תא שטח חדש
- גבול תא שטח
- מסי דרך
- קו בניין קידמי
- רוחב הדרך

מצב מאושר כולל דרך הגישה לאתר

