


06/07/2016
 להפקיד את התכנית
 30/10/2016
 תאריך
 יו"ר הוועדה המחוזית
 125

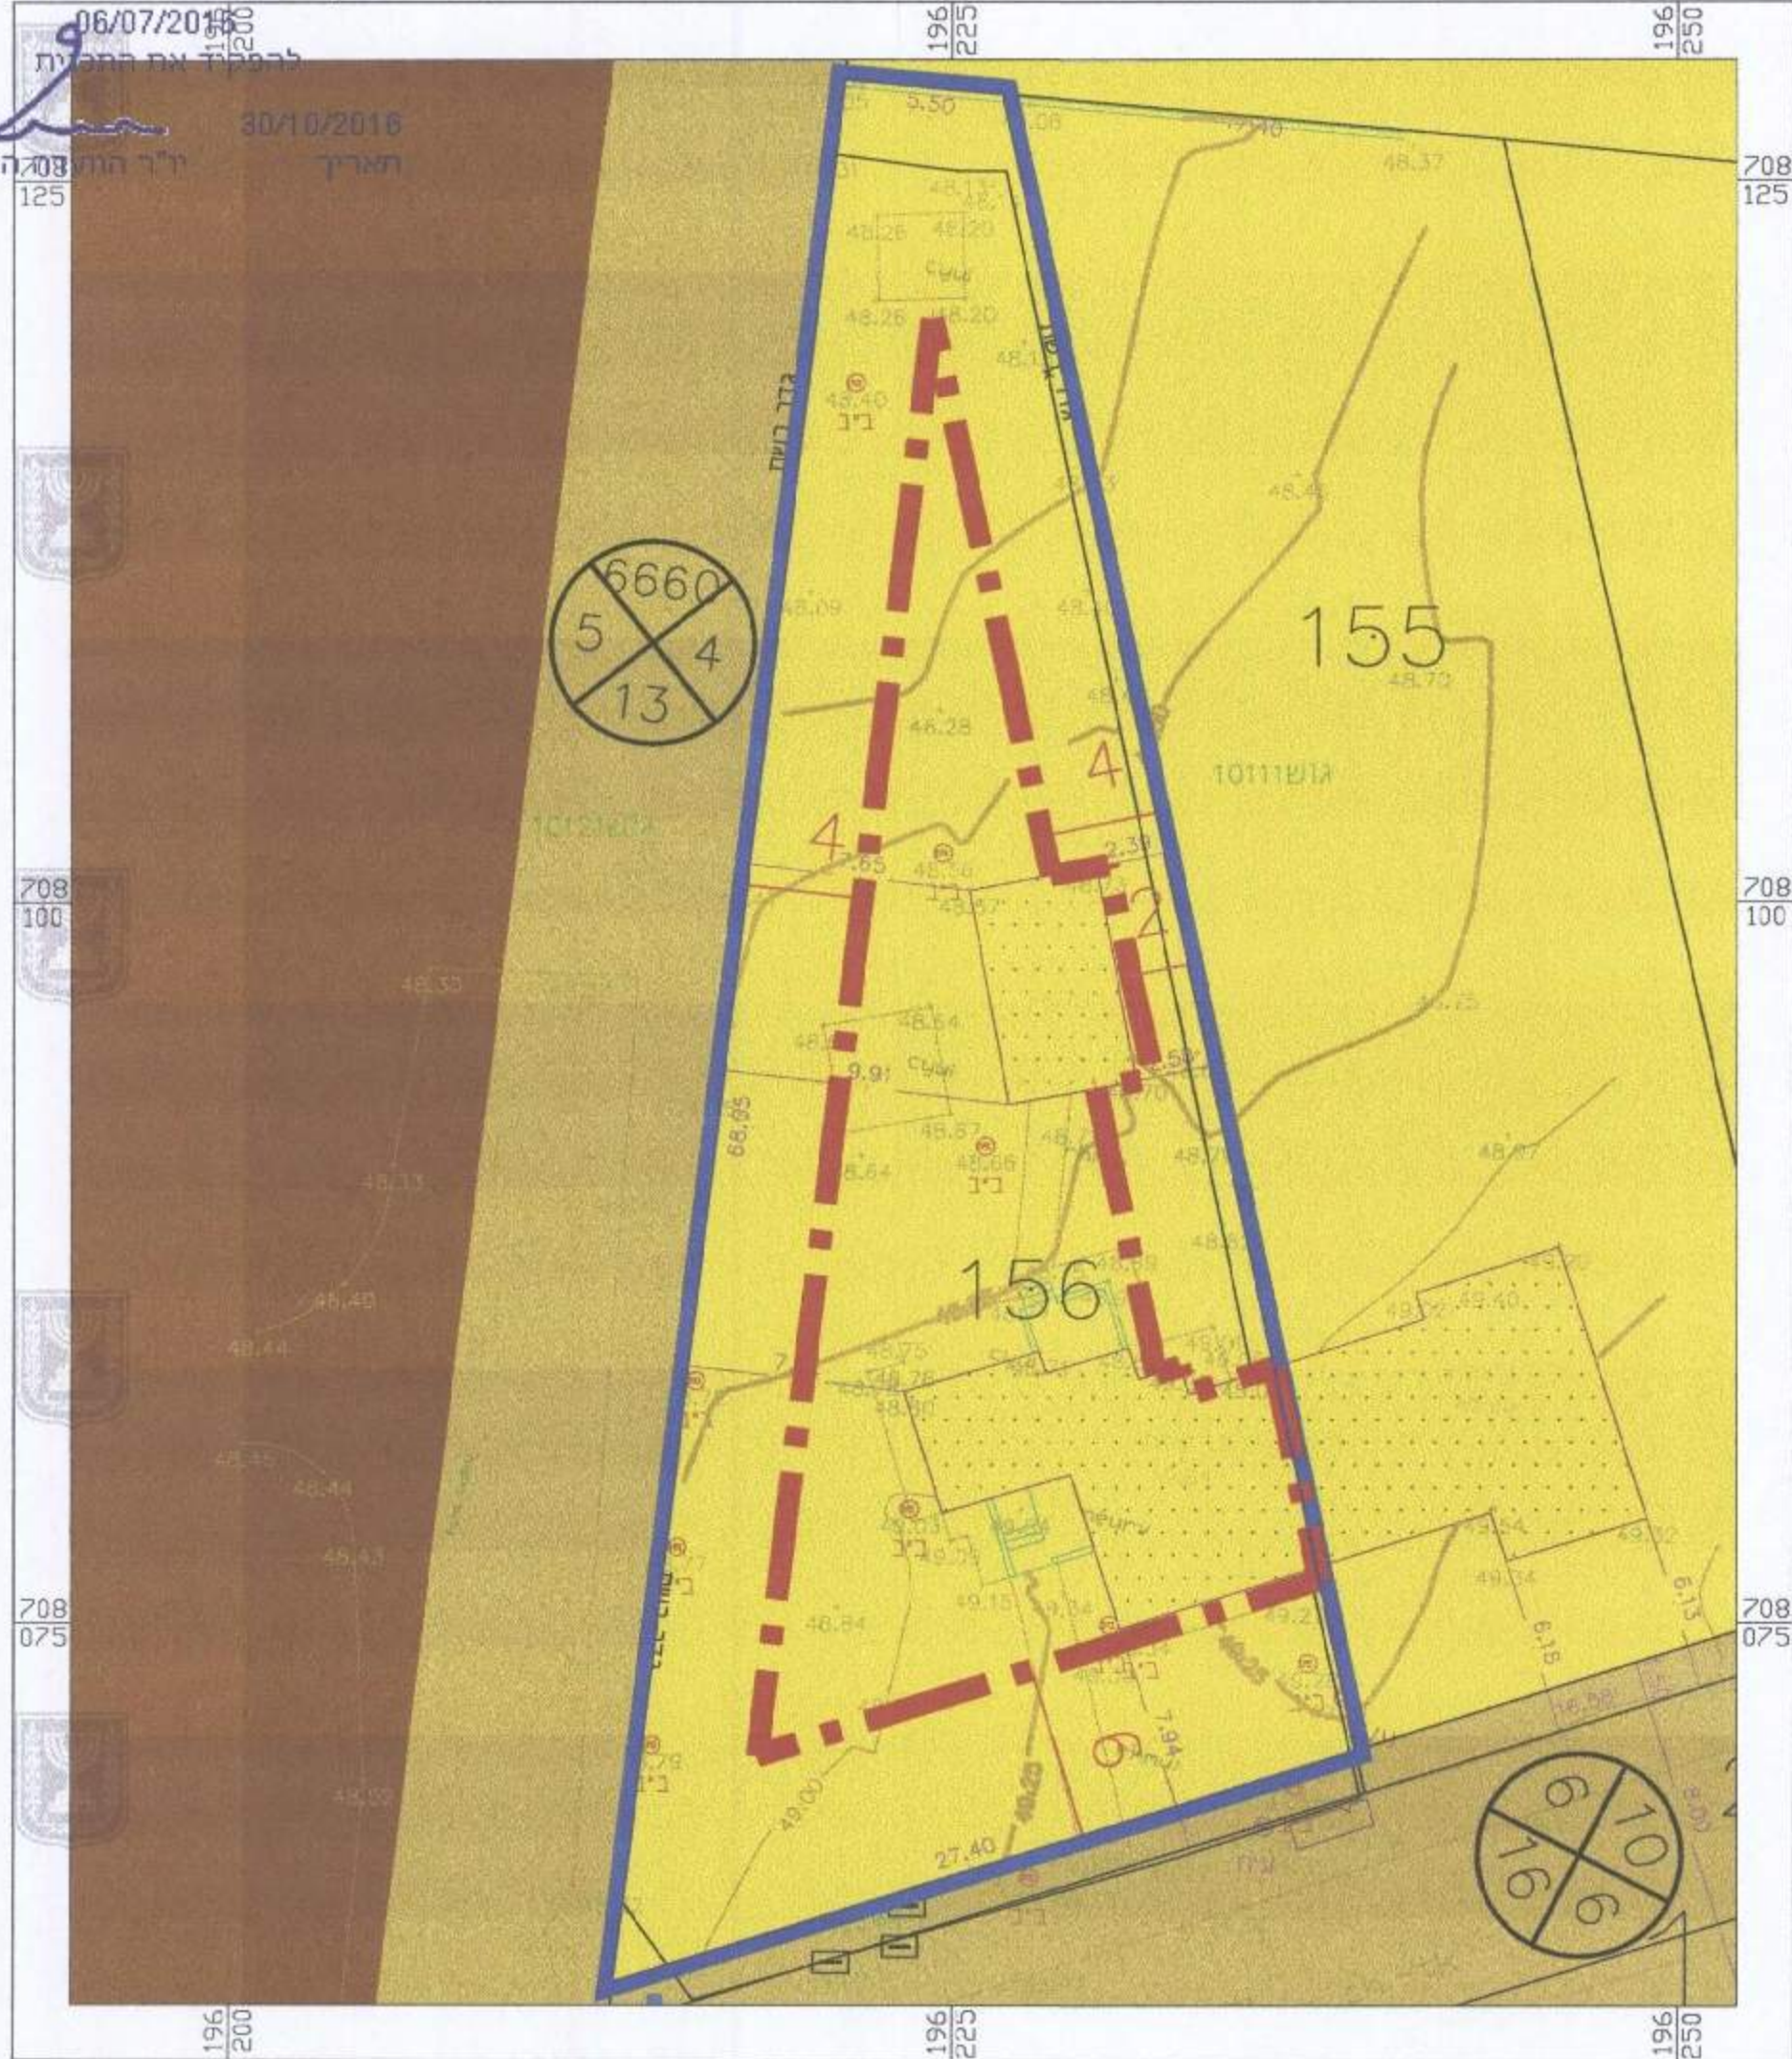

- מקרא למצב מאושר:**
- גבול תכנית לשרטוט
 - מגורים א'
 - קו בנין
 - דרך מאושרת
 - אזור לבנין ציבור
 - מספר הדרך
 - קו בנין
 - רחוב הדרך

מצב מאושר	
מינהל התכנון הועדה המחוזית - מחוז חיפה	מס' 308-0332031
מתקן הנדסי ברחוב בית אל בגוש: 1010 חלקה: 156	
נספח לתכנית	
גליון 1 מתוך 1	
תחולה	מצב מאושר
תיאור	
תאריך עריכת הנספח	24/06/2015
רשימת התרשימים	קנ"מ
מצב מאושר	1: 250
שמות וחותימות:	
עורך הנספח	שם: גרינבאום אלכסנדר תאריך: א.ג.ס אדריכלים בע"מ
חותמות מוסד התכנון:	
מינהל התכנון - מחוז חיפה חוק התכנון והבניה, תשכ"ה - 1965 הועדה המחוזית החליטה ביום: 28.12.16 לאשר את התכנית תאריך: 7.3.17 יו"ר הועדה המחוזית הודעה על אישור תכנית מס' מורסמה ג'לקוט הפרסומים מס' ביום:	