

חוק התכנון והבנייה, התשכ"ה - 1965
תכנית מפורטת

מס' 355-0348516

מכ"מ/ק\881
תוספת זכויות בגוש 11144
חלקה 583 רכסים

תשריט מצב מאושר גליון 1 מתוך 1


מחזור	חיפה
מרחב תכנון מקומי	מורדות כרמל
רשות מקומית	מ.מ.רכסים
ישוב	רכסים
תאריך	12-8-15
שם הנספח	קני"מ
מצב מאושר	1500
תרשים סביבה	1500
תרשים נוסף	-
תרשים נוסף	-
תמונה נוספת	-

שמות וזתימות:

עורך התוכנית	שם: אריה שלום	חתימה:
	תאריך:	



תרשים סביבה 1:500

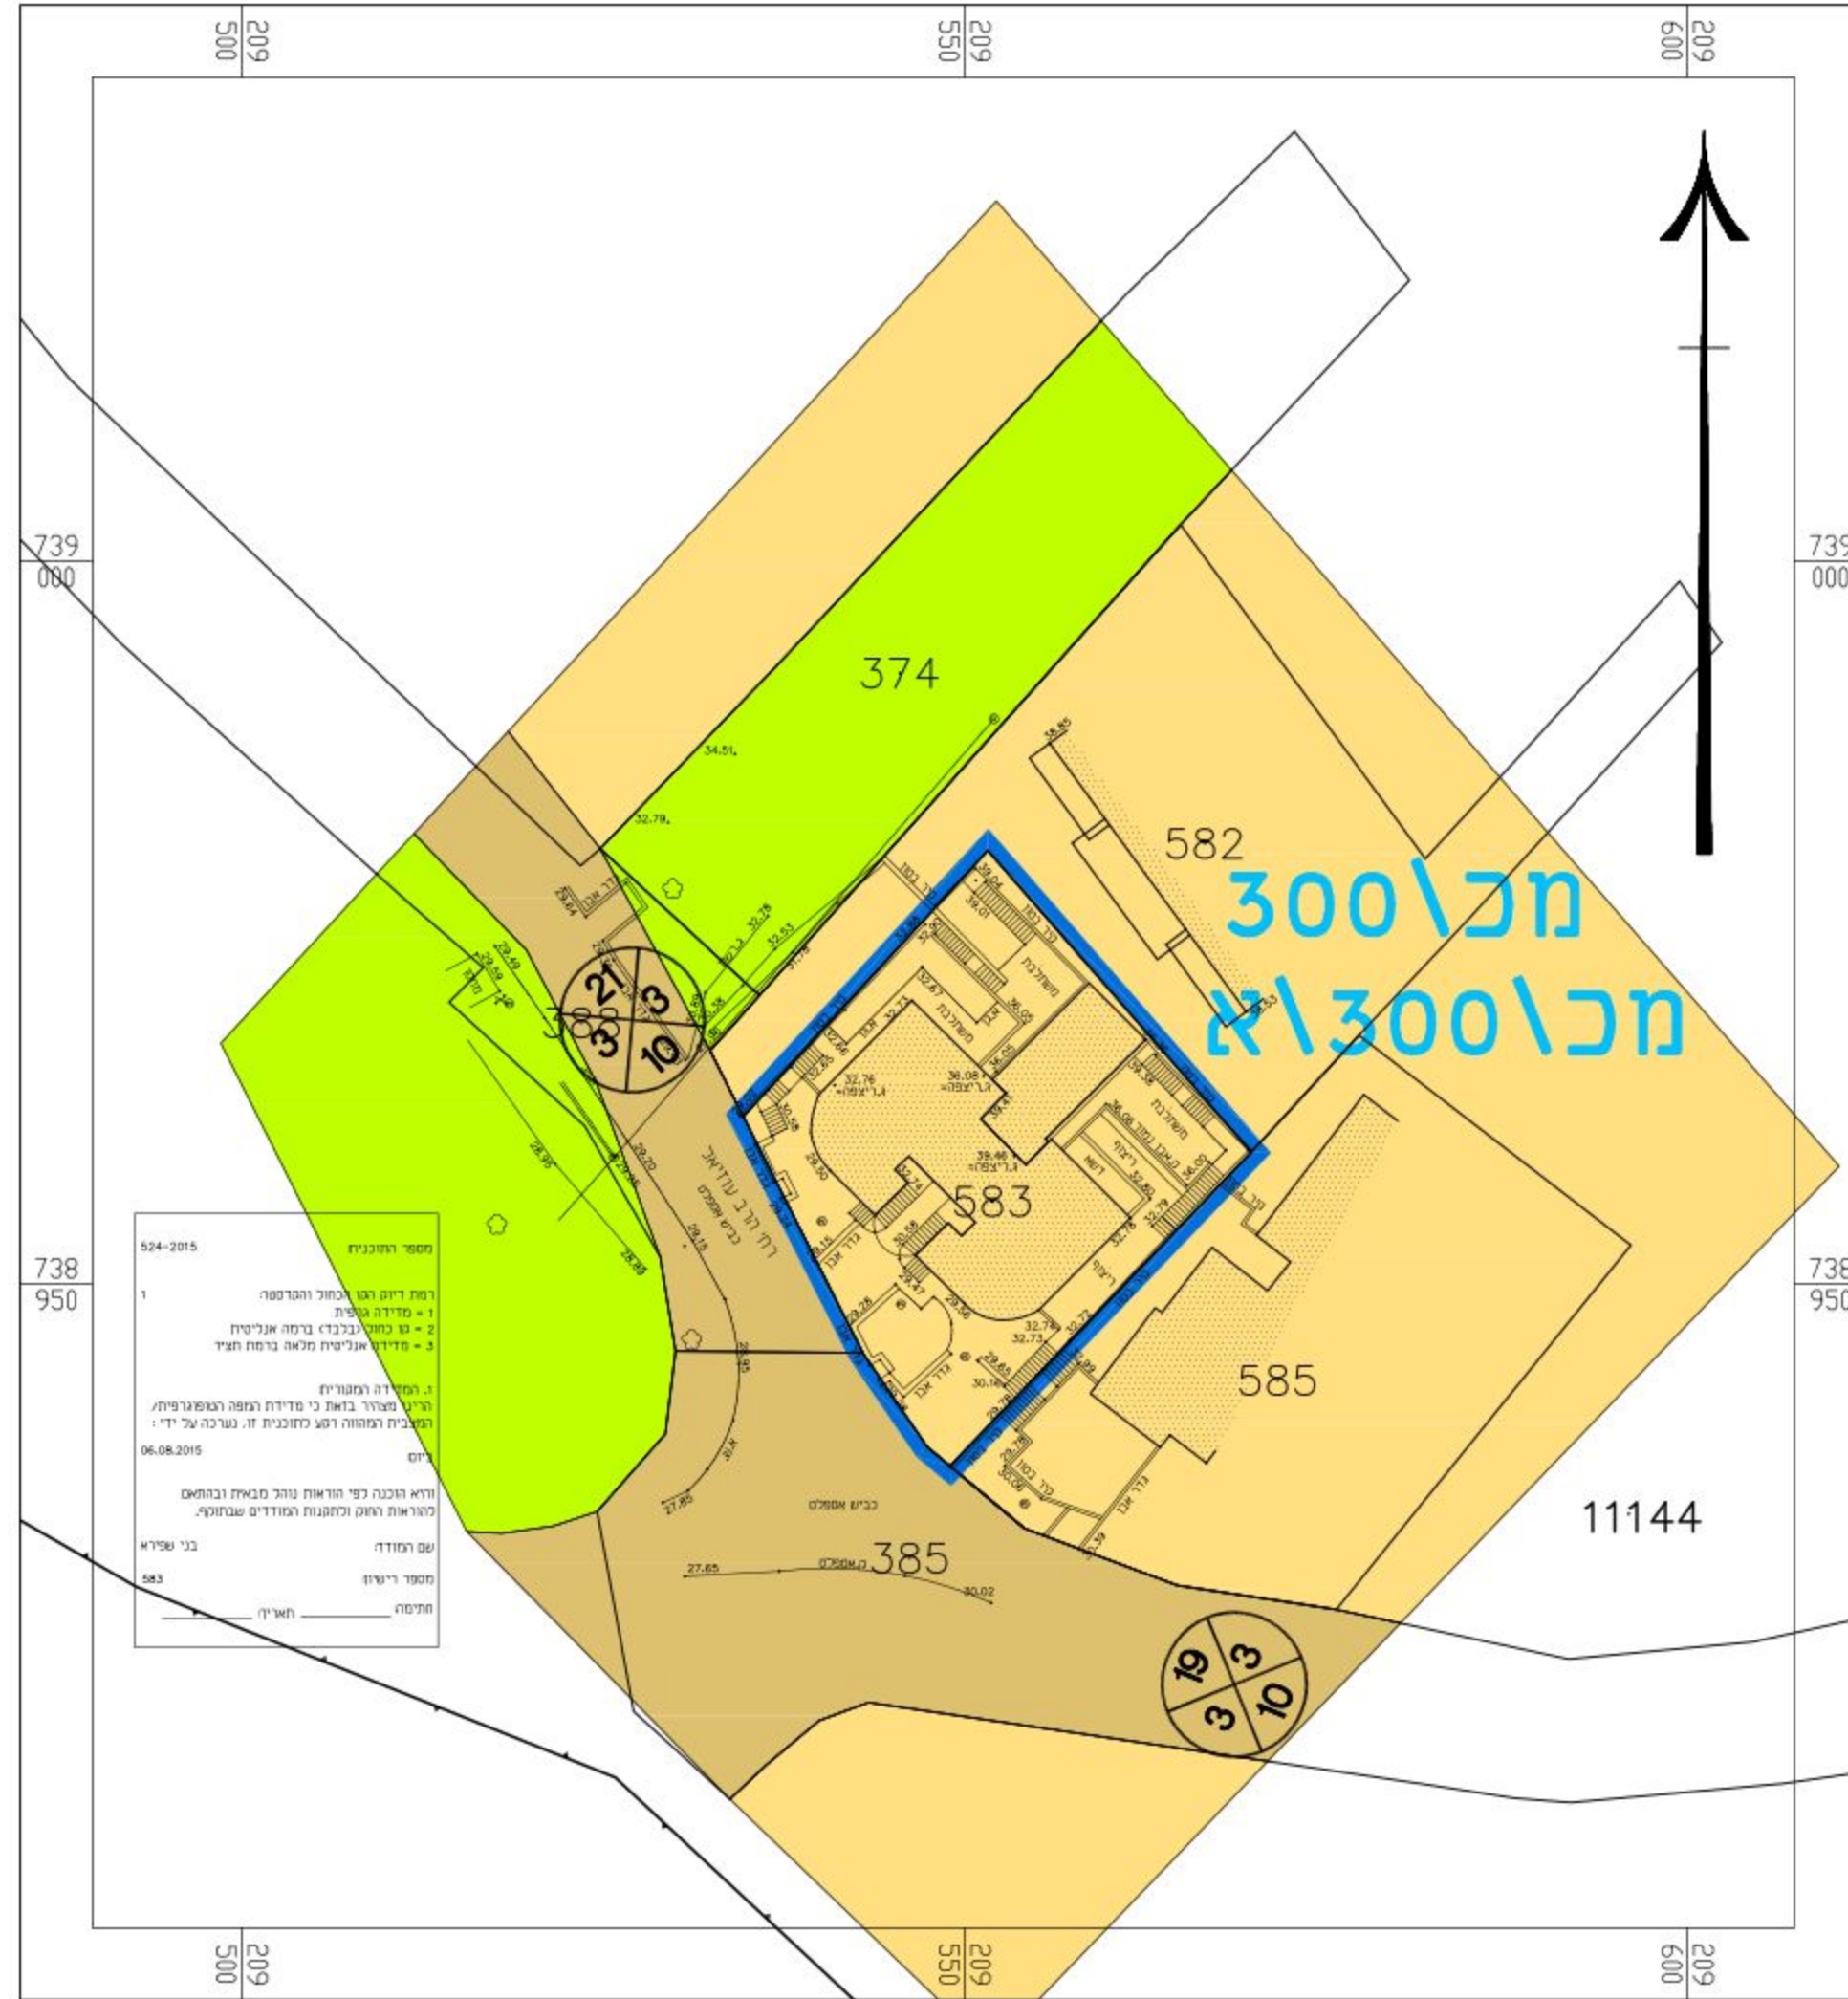

מצב מאושר 1:500

מיקרא

- מורים א'
- שטח ציבורי פתוח
- דרך מאשית
- גבול תכנית
- רדסה

0 6.8 00

