


מצב מאושר קנ"מ 1:250


מקרא מצב מאושר:

- גבול תכנית
- גבול תכנית מאושרת
- מספר תכנית מאושרת
- שטח ציבורי פתוח
- אזור מגורים ג'
- דרך מוצעת
- דרך קיימת או מאושרת
- שביל להולכי רגל
- חנייה ציבורית
- אזור מגורים ב'
- מבני ציבור

- מסי חלקה רשומה
- גבול חלקה
- מסי גוש
- גבול גוש
- מסי הדרך
- קו בנין
- רוחב הדרך

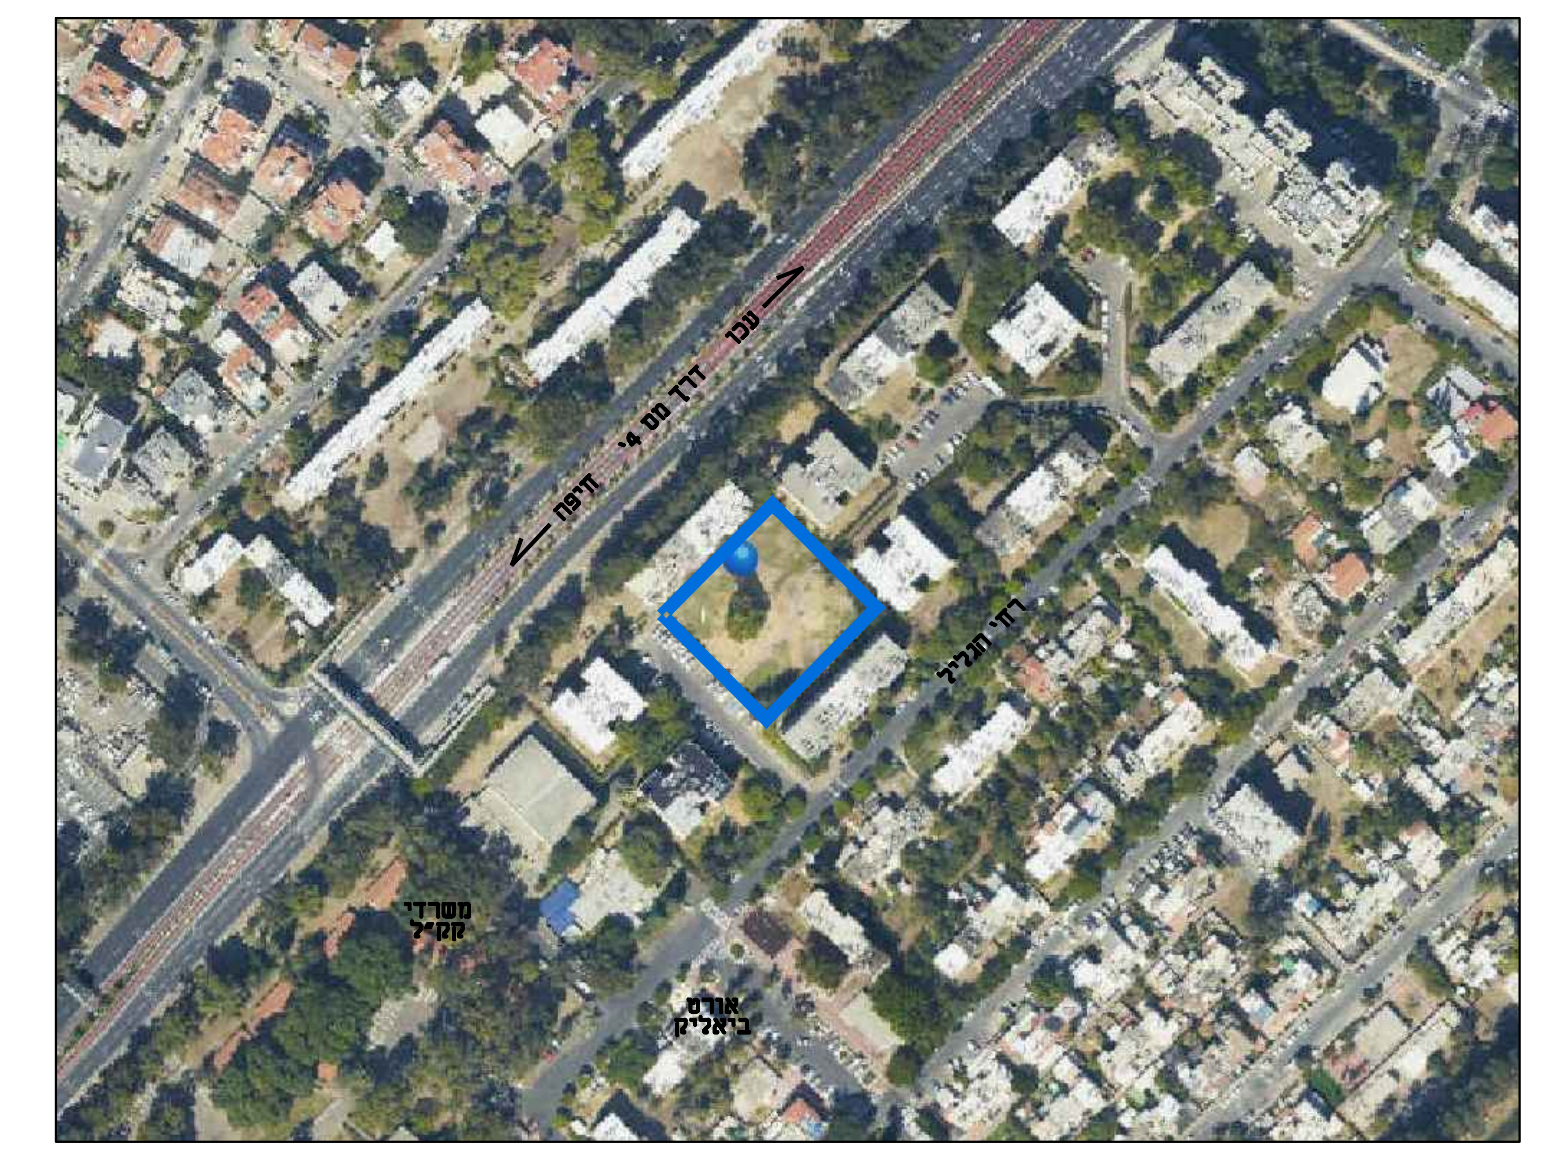

תרשים התמצאות קנ"מ 1:2500

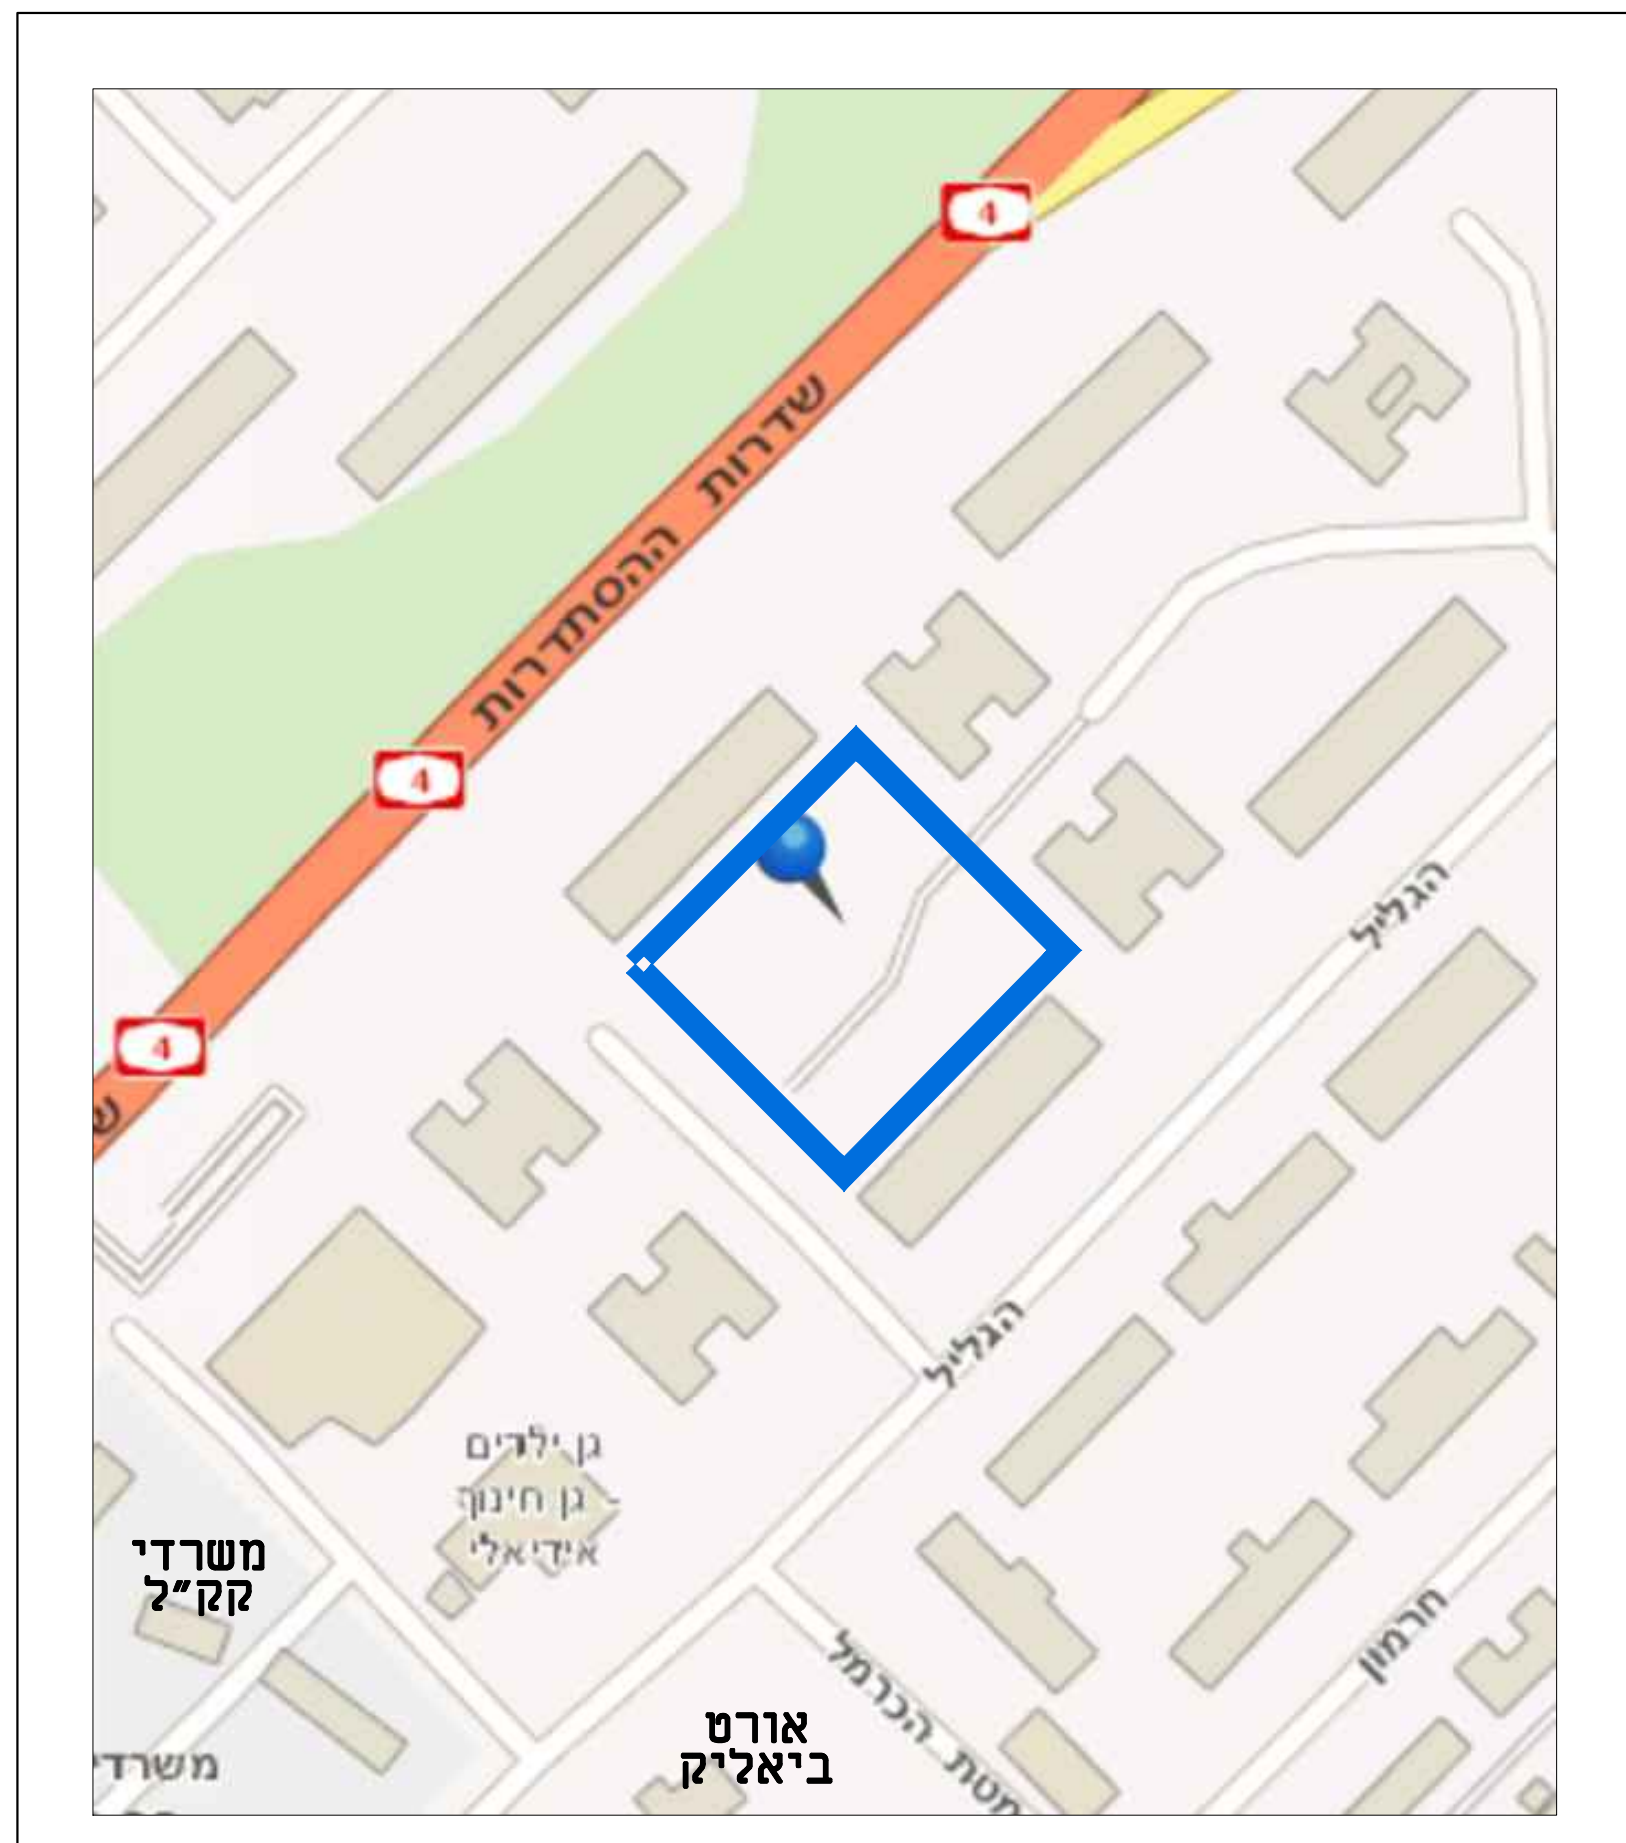

תרשים סביבה קנ"מ 1:1250

תכנית מס' : 352-0380444

מרכז קהילתי ברחוב הגליל
בקרית ביאליק

מצב מאושר

שמורת:

מגיש התכנית	ועדה מקומית קרית
עורך התכנית	משרד יעקב מאר - תכנון ערים

קנה מידה	1250	תאריך	10.07.17
----------	------	-------	----------

חתימת מוסדות התכנון: