


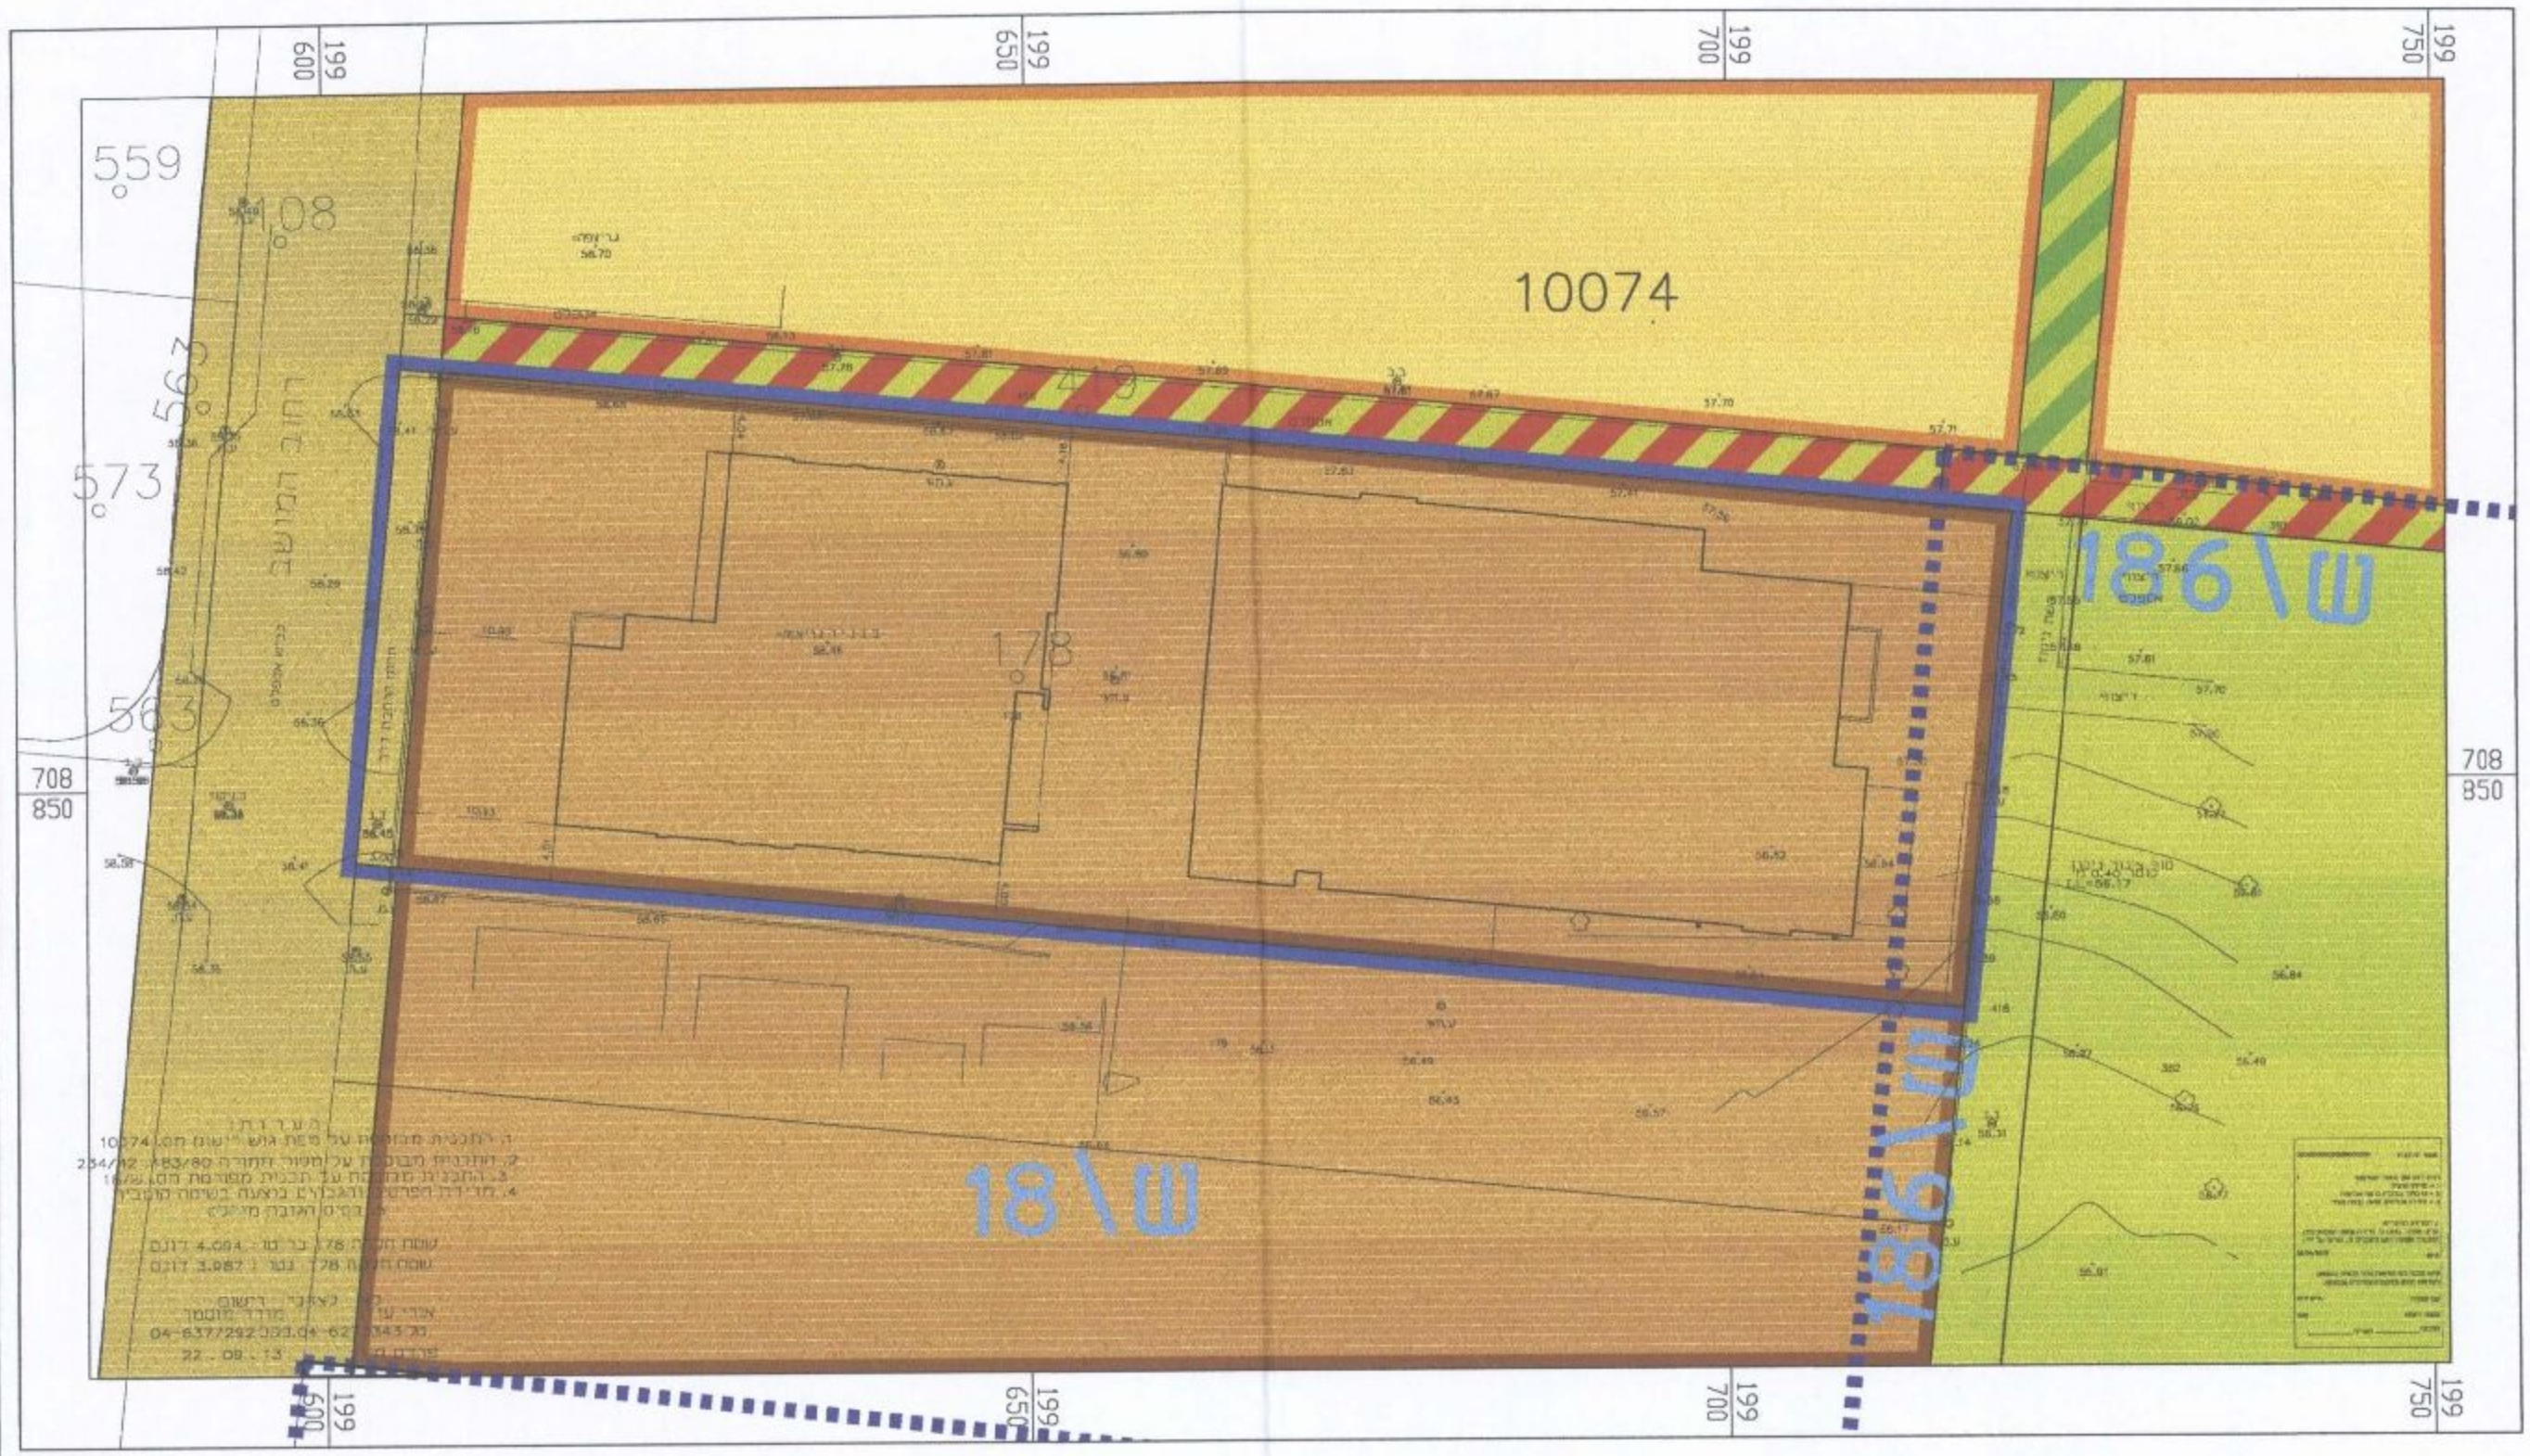

חוק התכנון והבנייה, התשכ"ה - 1965
תכנית מפורטת

מס' 308-041441

מתחם "בית אורן"
כרכור

תשריט מצב מאושר	גליון 1	מתוך 1
מחוז	חיפה	
מרחב תכנון מקומי	פרדס חנה - כרכור	
רשות מקומית	פרדס חנה - כרכור	
ישוב	פרדס חנה - כרכור	
תאריך	27-3-16	

שם הנספח	קני"מ
מצב מאושר	1500
תרשים סביבה	12500
תרשים נוסף	-
תרשים נוסף	-
תמונה נוספת	-

שמות וחתימות:	שם:	גביר אדריכלים	חתימה:
עורך התוכנית	תאגיד:		

מצב מאושר


מינהל התכנון - מחוז חיפה
חוק התכנון והבנייה, תשכ"ה - 1965
הועדה המחוזית לתכנון ובנייה
לשם: 15.5.13
לאשר את התכנית
18.6.13
תאריך: 18.6.13
יורר הועדה המחוזית



אזור מגורים א
לפ"ש 168
אזור מגורים א
לפ"ש 18
מבנים ומסדות ציבור
שטח ציבורי פתוח
דרך מאושרת
שכיל חוכני רגל
שכיל חוכני רגל

גבול תכנית מאושרת
גבול תכנית

מספר תכנית מאושרת
אב' 123

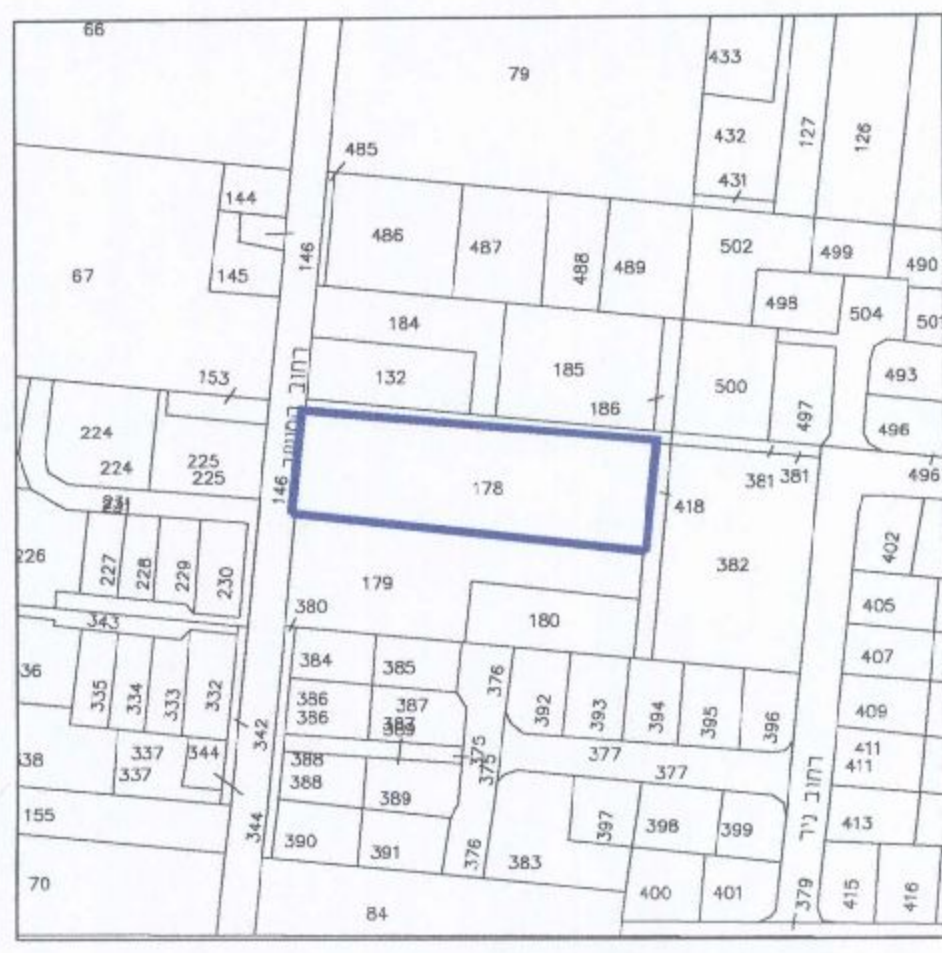

תרשים סביבה 1:2500

הועדה המקומית לתכנון ובנייה
פרדס חנה - כרכור
תכנית מס' 308-041441
הומלצה להפקדה
בשיבה מס' 201608 מיום 20/1/16
20/1/16
תאריך: 20/1/16
יורר הועדה

הועדה המקומית לתכנון ובנייה
פרדס חנה - כרכור
תכנית מס' 308-041441
לשם: 15.5.13
לאשר את התכנית
18.6.13
תאריך: 18.6.13
יורר הועדה