
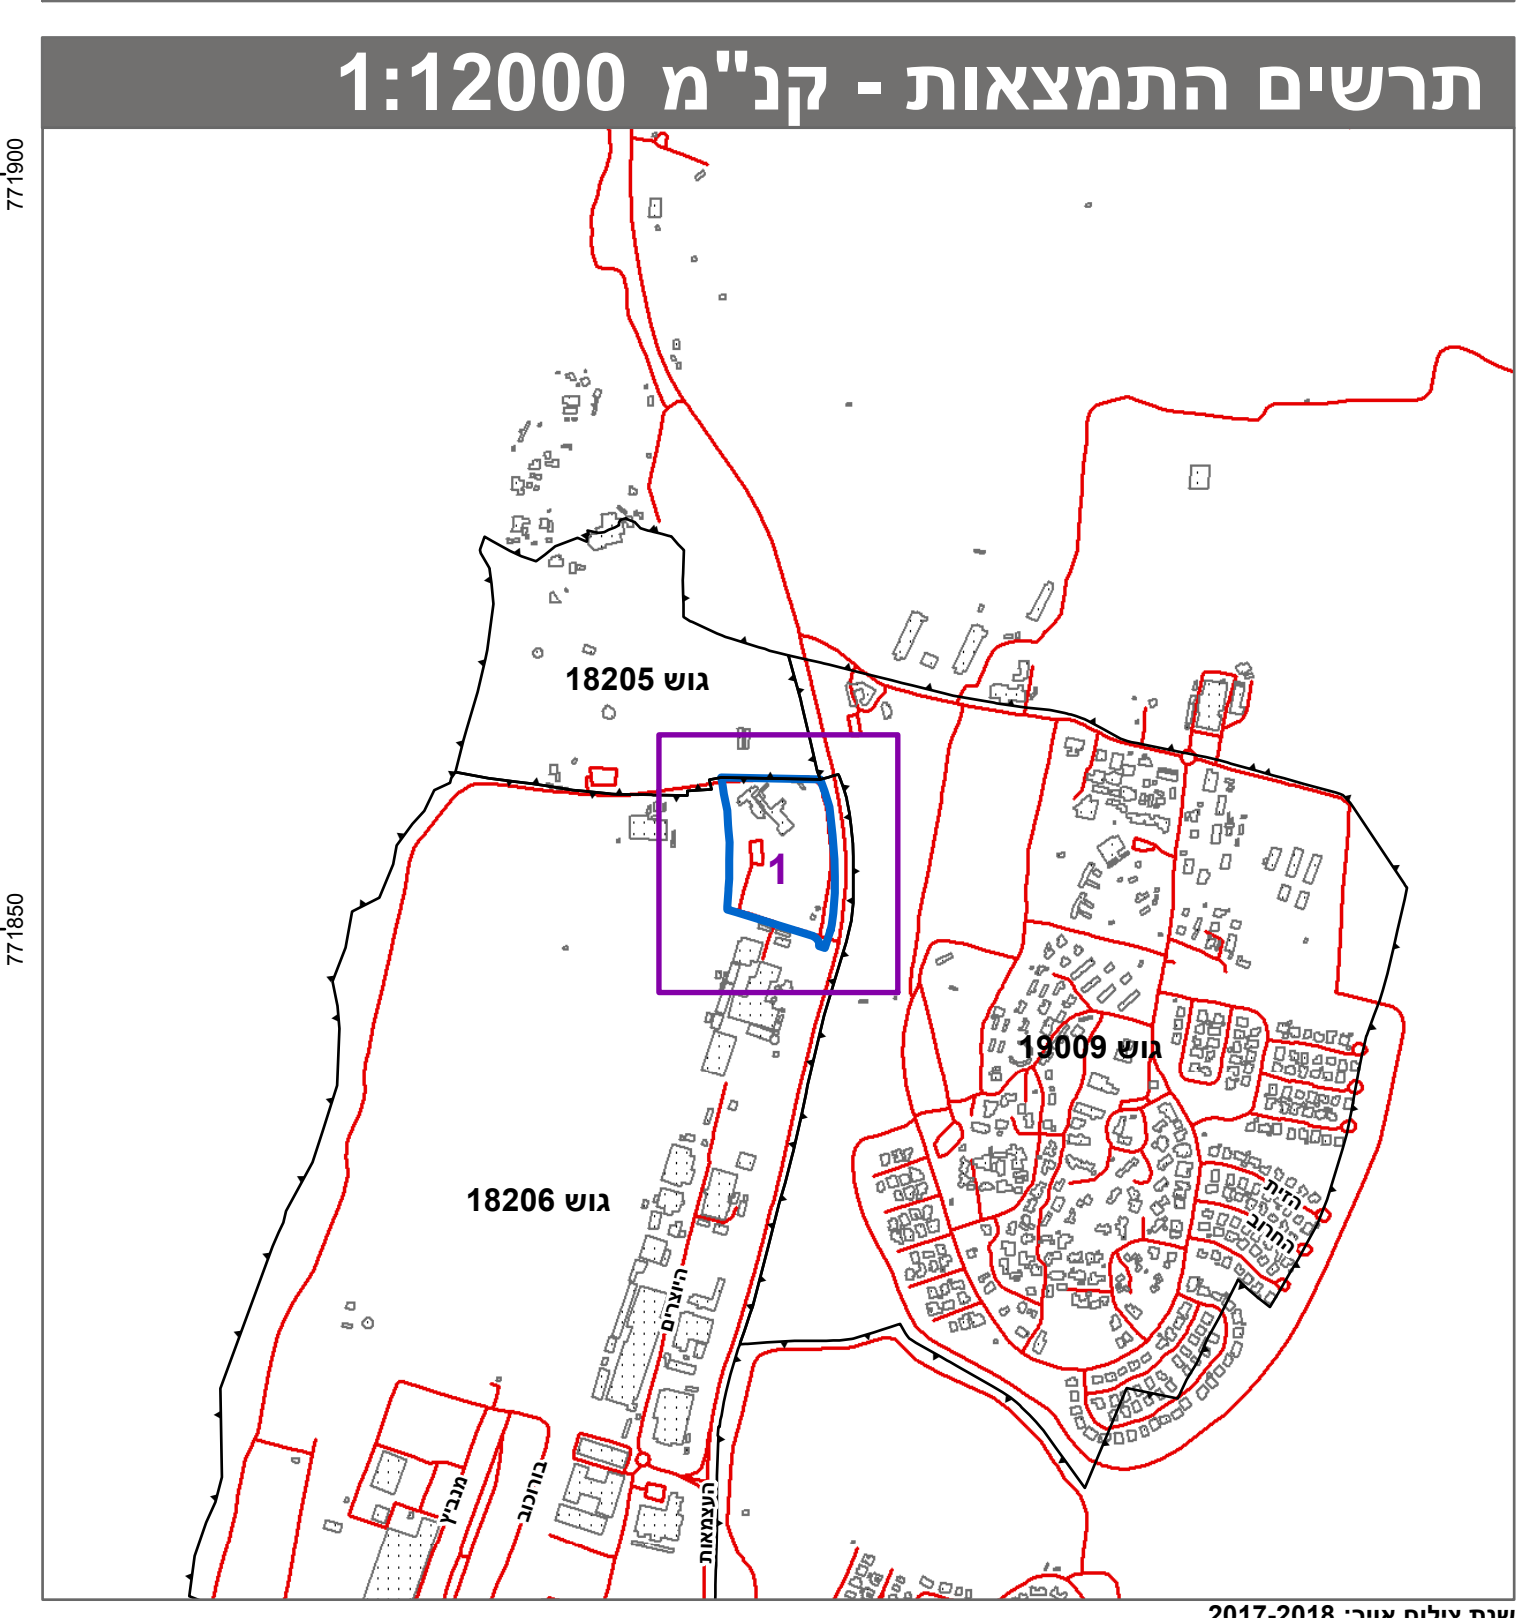


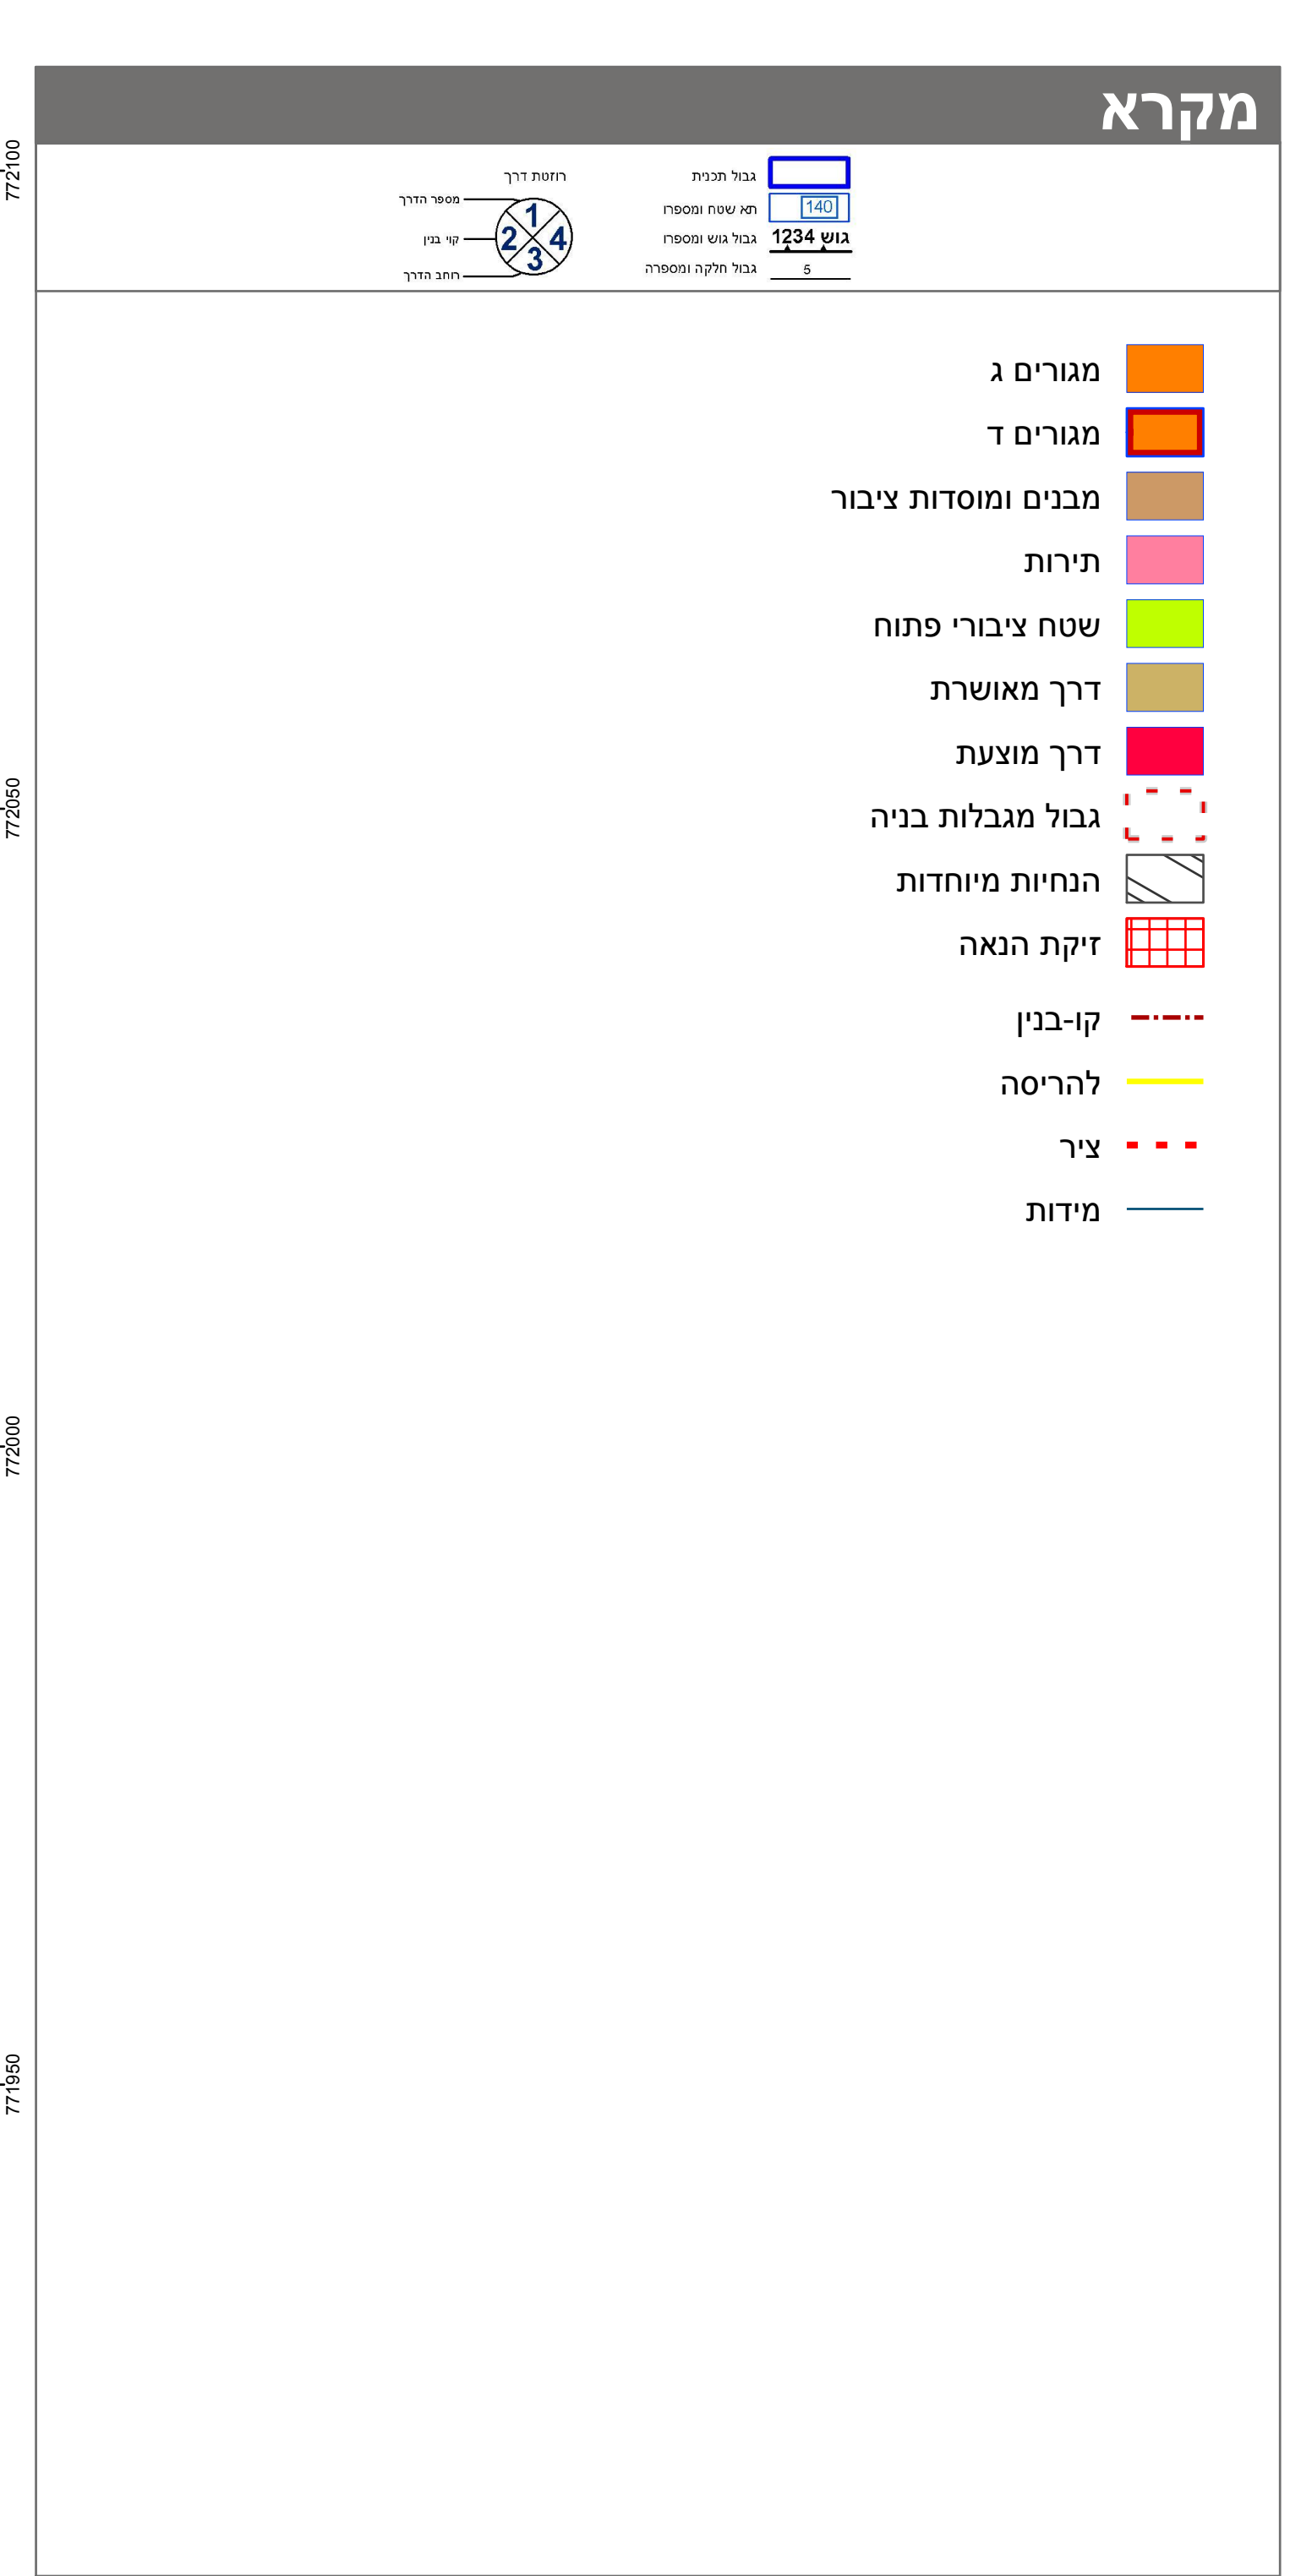

חוק התכנון והבנייה, התשכ"ה - 1965		
תכנית מתאר מקומית		
מס' 210-0701292		
שינוי תכנית מתאר - מתחם "סי אנד אכזבי" נהריה ג/21393		
תשריט מצב מוצע		
גיליון 1 מתוך 1		
מחוז	צפון	
מרחב תכנון מקומי	נהריה	
רשות מקומית	נהריה	
ישוב	נהריה	
תכנית בסמכות	מחוזית	
איחוד וחלוקה	איחוד ו/או חלוקה בהסכמת כל הבעלים בכל תחום התכנית/בחלק מתחום התכנית	
היתרים או הרשאות	תכנית שמטותה ניתן להוציא היתרים או הרשאות	
מונה תדפיס התשריט	8	
מועד הפקה	04/08/2019	12:52
שטח התכנית	38.843 דונם	קנה מידה 1:500
אישורים בתכנית מס' 210-0701292		

שמות*	
מגיש התכנית	תאגיד: קיסאל אחזקות ופיתוח בינלאומי בע"מ
מגיש התכנית	תאגיד: ארי ס' ד בע"מ
מגיש התכנית	תאגיד: מגדלי מאור בע"מ אל עז'ד ניר הורביץ יוחנן ברנדייס תאגיד:
עורך ראשי	תאגיד:
זיט	תאגיד: קיסאל אחזקות ופיתוח בינלאומי בע"מ

בעלי ענין בקרקע*

טבלת גושים וחלקות*			
מספר גוש	כל הגוש/חלק	מספרי חלקות בשלמותן	מספרי חלקות בחלקיותן
18206	חלק 22	25, 51	

* הרשימה המלאה מפורטת בהוראות התכנית / בהודעה שפורסמה בעיתונות וברשומות

הר"י מצהיר בזאת כי המפה הטופוגרפית/המצבית המהווה רקע לתכנית זו, נערכה על ידי ביום 6.11.2018 והיא הוכנה לפי הוראות נוהל מבא"ת ובהתאם להוראות החוק ולתקנות המודדים שבתוקף.

רודי בלו
481
מספר רשיון
חתימה
תאריך

שם המודד

מספר תכנית: 210-0701292 מספר גיוס תשס"ט: 8