
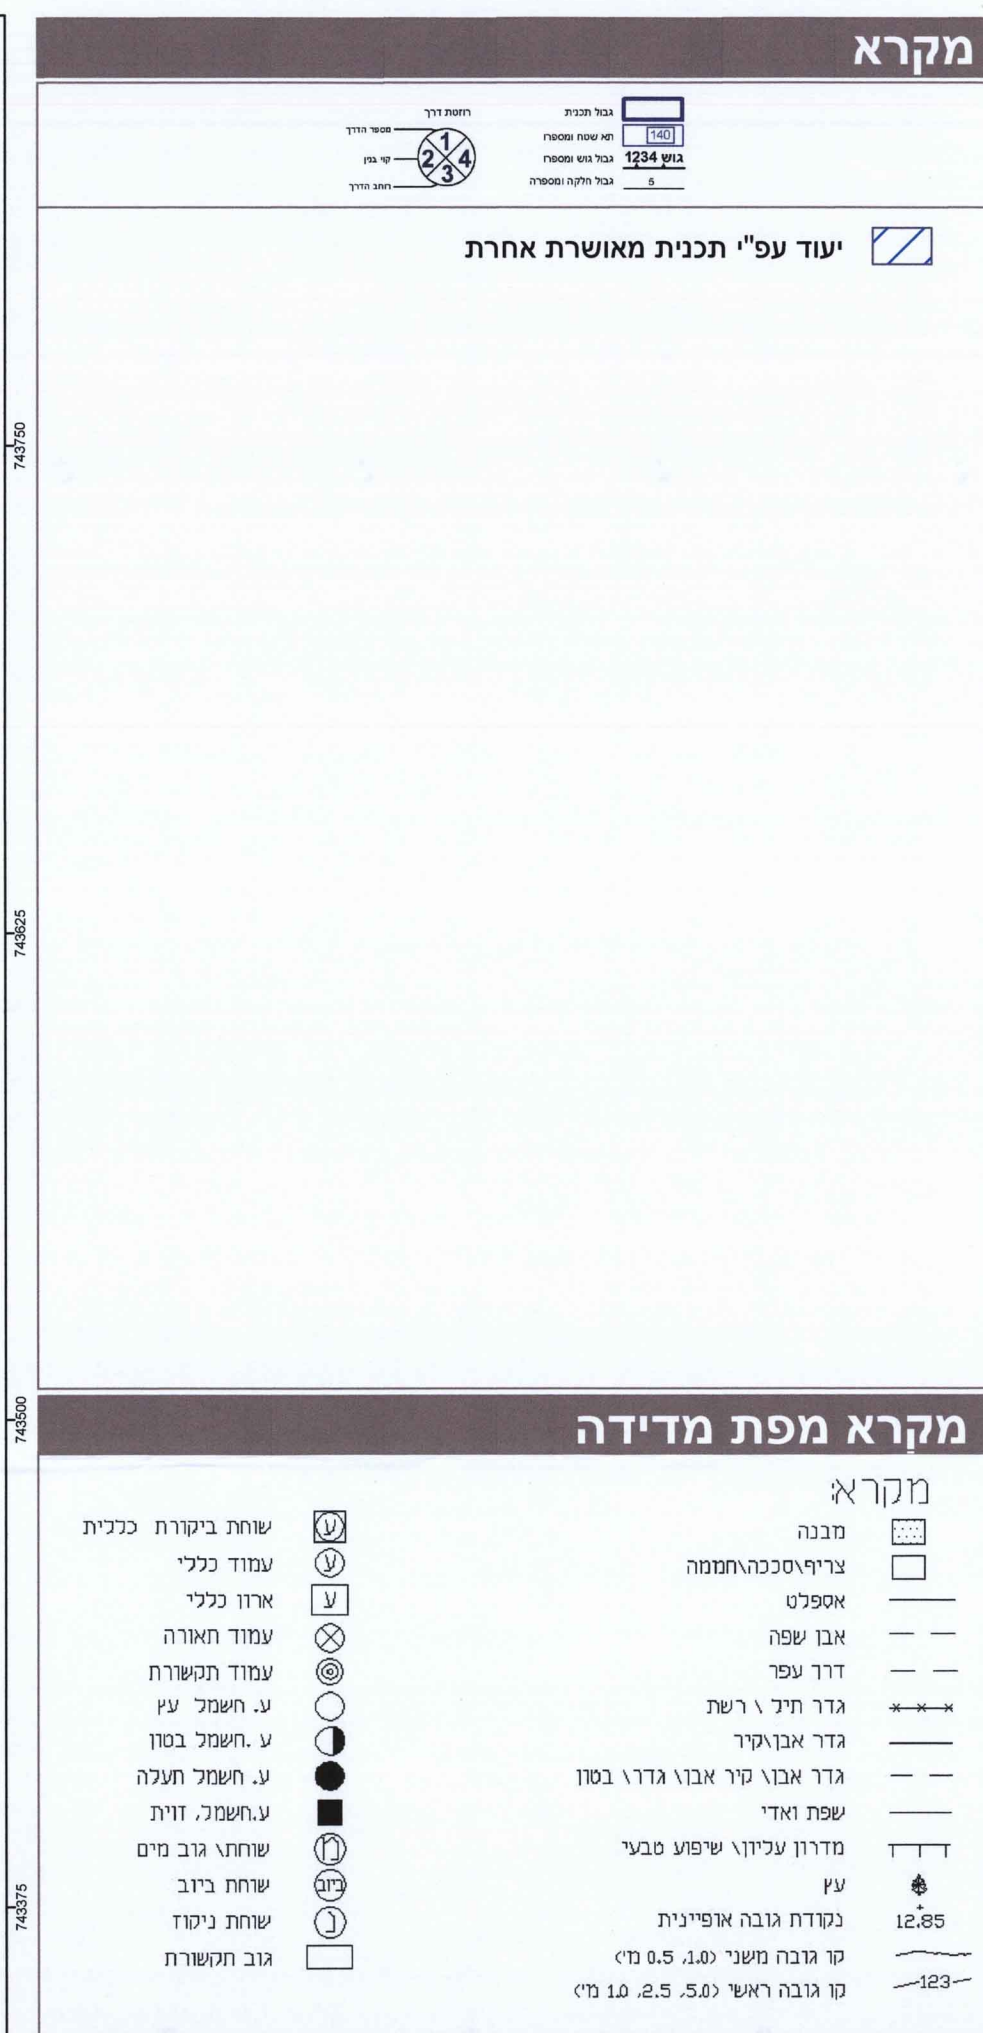


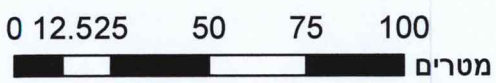

304-0491514

חוק התכנון והבנייה, התשכ"ה - 1965

תכנית מתאר מקומית

מ' 304-0491514

חפ/מק/2096/ד שימושי

קרקע אתרים למבני ציבור

בנאות פרס

1	גיליון 1 מתוך	תשריט מצב מוצע
	חיפה	מחוז
	חיפה	מרחב תכנון מקומי
	חיפה	רשות מקומית
	חיפה	ישוב
	מקומית	תכנית בסמכות
	ללא איחוד וחלוקה	איחוד וחלוקה
	תכנית שמכוחה ניתן להוציא היתרים או הרשאות	היתרים או הרשאות
5		מונה תדפיס התשריט
20:40	02/02/2017	מועד הפקה
1:1250	קנה מידה	שטח התכנית
	דגם	228271
		אישורים

[illegible]

שמות*	
מגיש התכנית	ועדה מקומית תאגיד: ועדה מקומית חיפה
עורך ראשי	אהל סולדניק תאגיד: עיריית חיפה, המחלקה לתכנון ארץ טווח
יזם	ועדה מקומית תאגיד: ועדה מקומית חיפה

בעלי ענין בקרקע*
 תאגיד: ער"ת חיפה
 בבעלות רשות מקומית


טבלת גושים וחלקות *			
מספר גוש	כל הגוש	מספרי חלקות בשלמותן	מספרי חלקות בחלקיותן
10733	כל הגוש	22-34, 47-48, 52-54	
10683	חלק		1-2
10685	חלק		1-2, 18
10732	חלק		1, 16-17, 31
11359	חלק		2, 10-12, 16

הרשמה המלאה מפורטת בהוראות התכנית / בהודעה שפורסמה בעיתונות ובירשומות

הריני מצהיר בזאת כי המפה הטופוגרפית/המצבית המהווה רקע לתכנית זו, נערכה על ידי ביום 1.08.2010 והיא הונעה לפי הוראות נוהל מב"ל ובהתאם להוראות החוק ולתקנות המודעים שבתוקף. דיוק הקו הכחול והקדסטר:

3

ר. בן	481	
שם הממד	מספר רשיון	חתימה
		תאריך