



מצב מאושר קנייני 1:250

- מקרא מצב מאושר**
- גבול התכנית
 - מספר התכנית מאושרת 928\928
 - גבול התכנית מאושרת
 - דרך מאושרת
 - מגורים אי
 - קו בנין
 - קו 300 מ' מקו החוף
 - מספר גוש 10841
 - מספר חלקה 16
 - גבול חלקה
 - גבול גוש
 - 2
12.5 מספר הדרך
קו בניין
רוחב הדרך

1:5000 תרשים סביבה

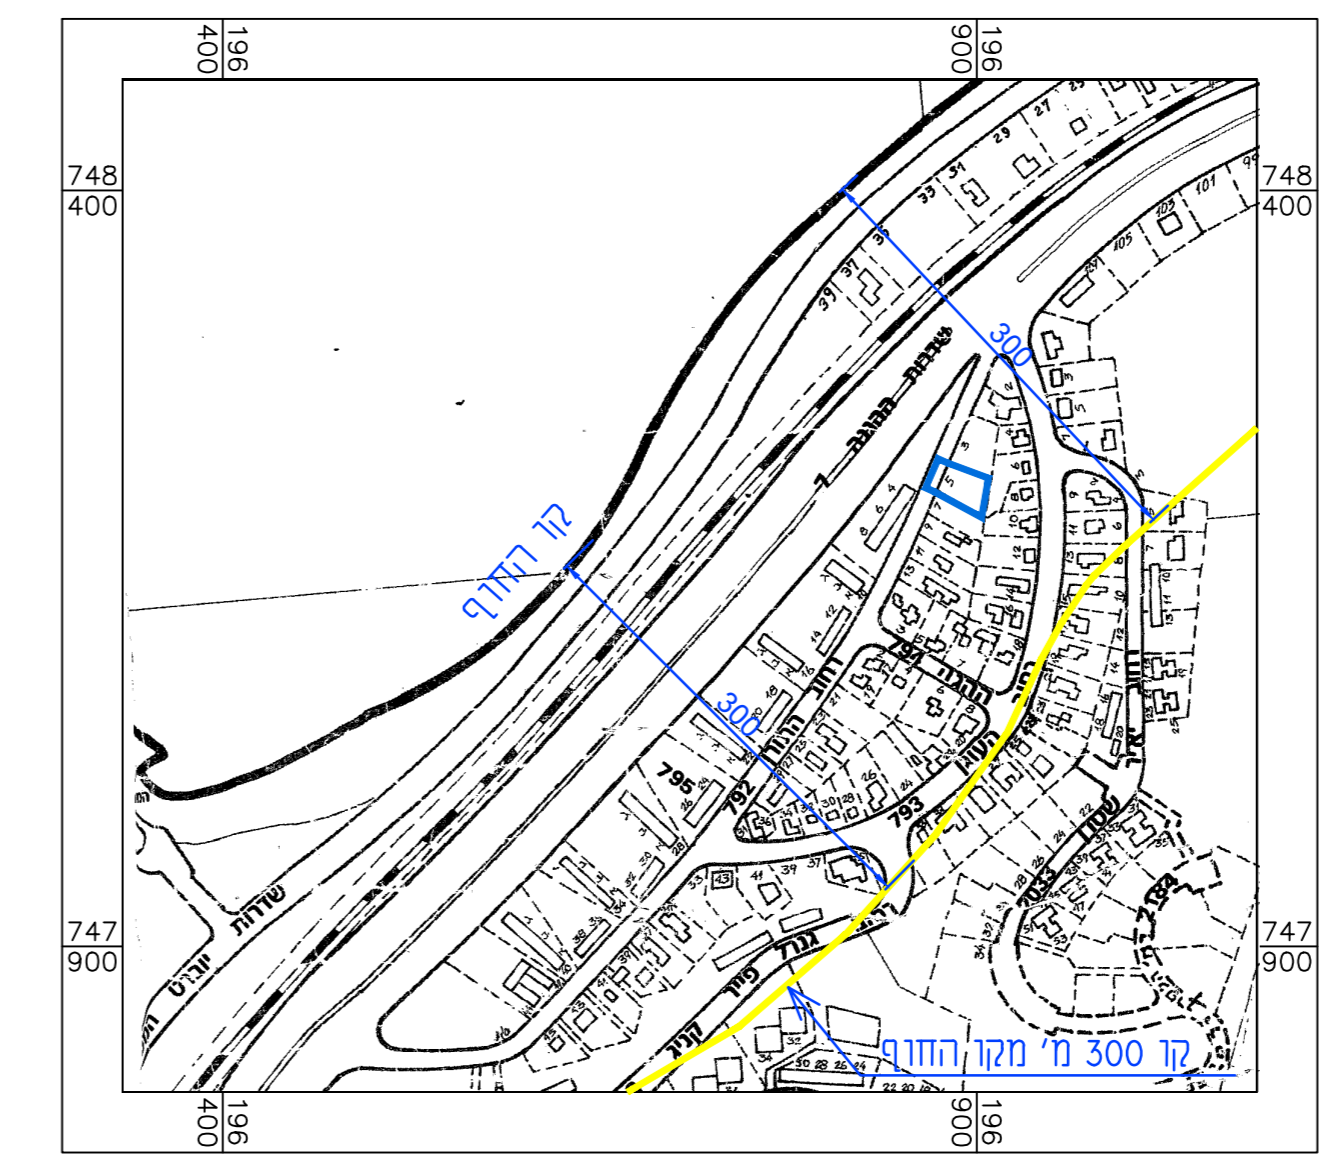

1:1250 תרשים סביבה

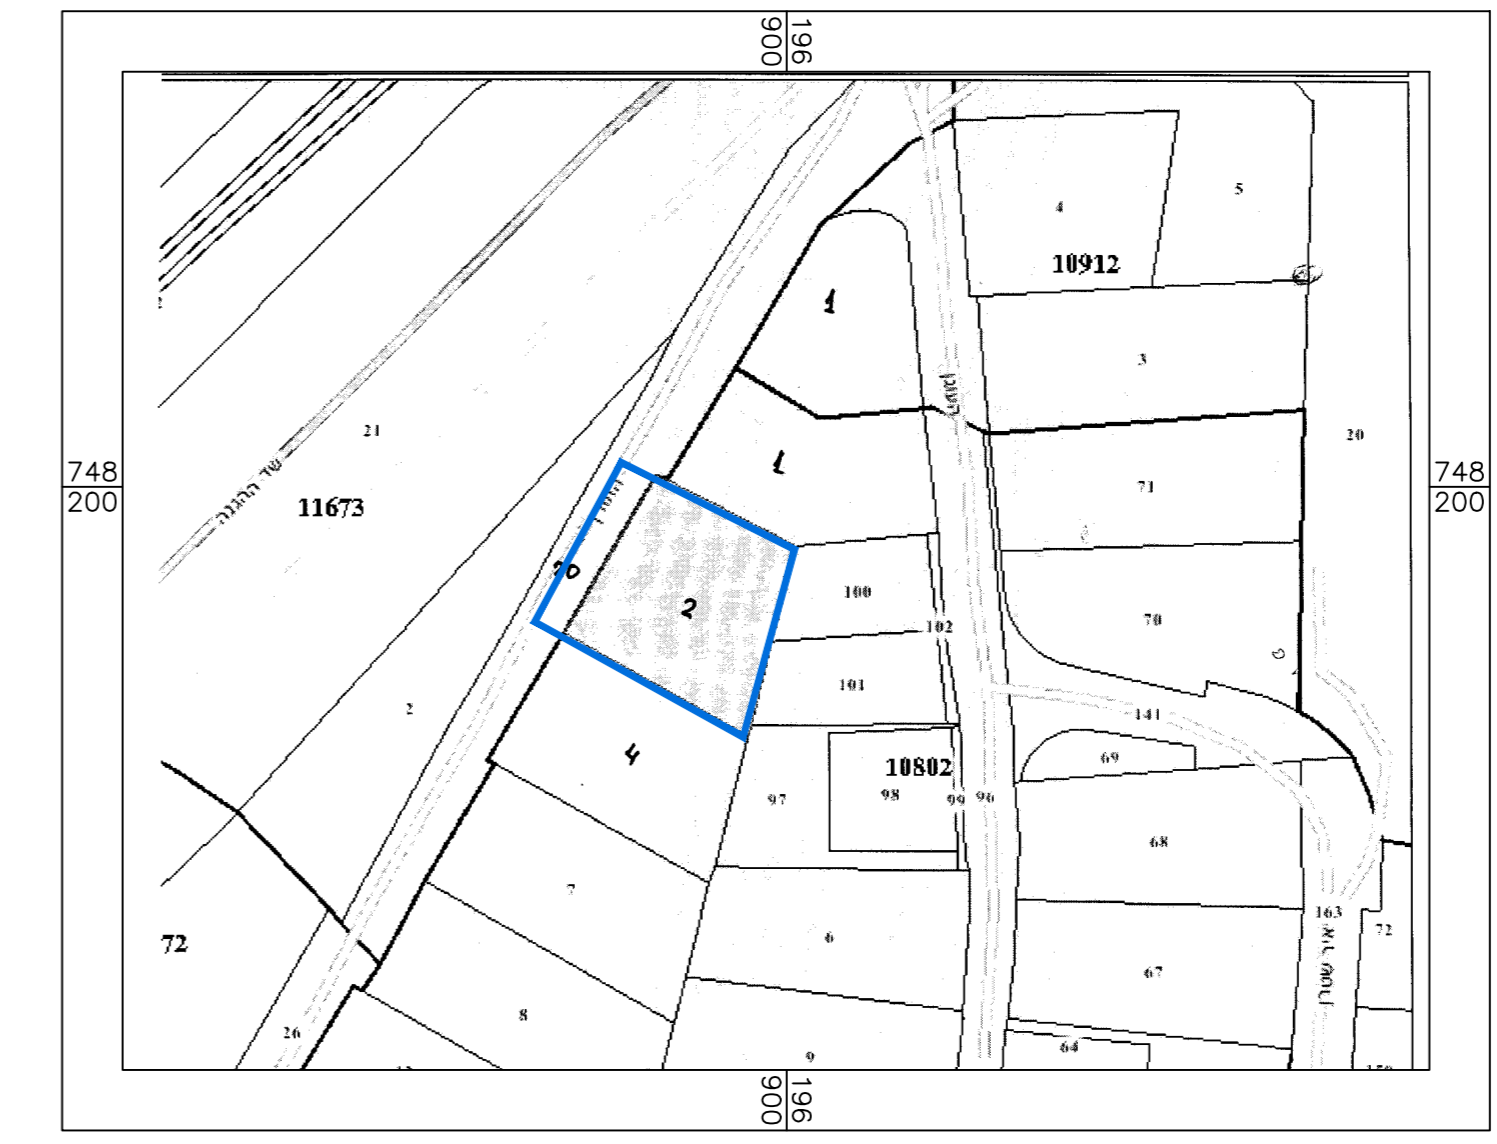

חוק התכנון והבנייה, התשכ"ה - 1965
תכנית מתאר מקומית

מס' 304-0173849

שם התכנית
חפ"א 2328\א הגדלת אחוזי בניה
והסדרת בניה קיימת
ברח'י תורן 5, עין הים

מצב מאושר גליון 1 מתוך 1

שם חנספוז	קנייני
מצב מאושר	1:250
תרשים סביבה	1:1250
תרשים נוסף	1:5000

תאריך 30/01/17

הועדה המקומית לתכנון ובניה - חיפה
תכנית ת.ג. מס' חפ"א 304-0173849
הומלץ להפקדה
בישיבה ה- 84 ב- 23/7/17
מי"ם יושב ראש הועדה סגן סגן
התכנית נדונה בוועדה מקומית בתכנית חפ/2328

פרוטוקול הפקדת תכנית - תאריך קובע
המועד הקובע להפקדת התכנית ט"ז סע"פ
1-98 ו-201 לחוק התכנון והבניה הוא מועד
הפרסום בעתון, המאוחר מבין השלושה.
התכנית חפ"א 304-0173849 פורסמה להפקדה
בעתון ביום

שמות וזחיתמות:

שם:	יורי פוציינסקי	התימה:	יורי פוציינסקי
תאריך:	יורי פוציינסקי	מס':	45082

עורך התוכנית