



תכנית מצב מאושר קנ"מ 1:1000

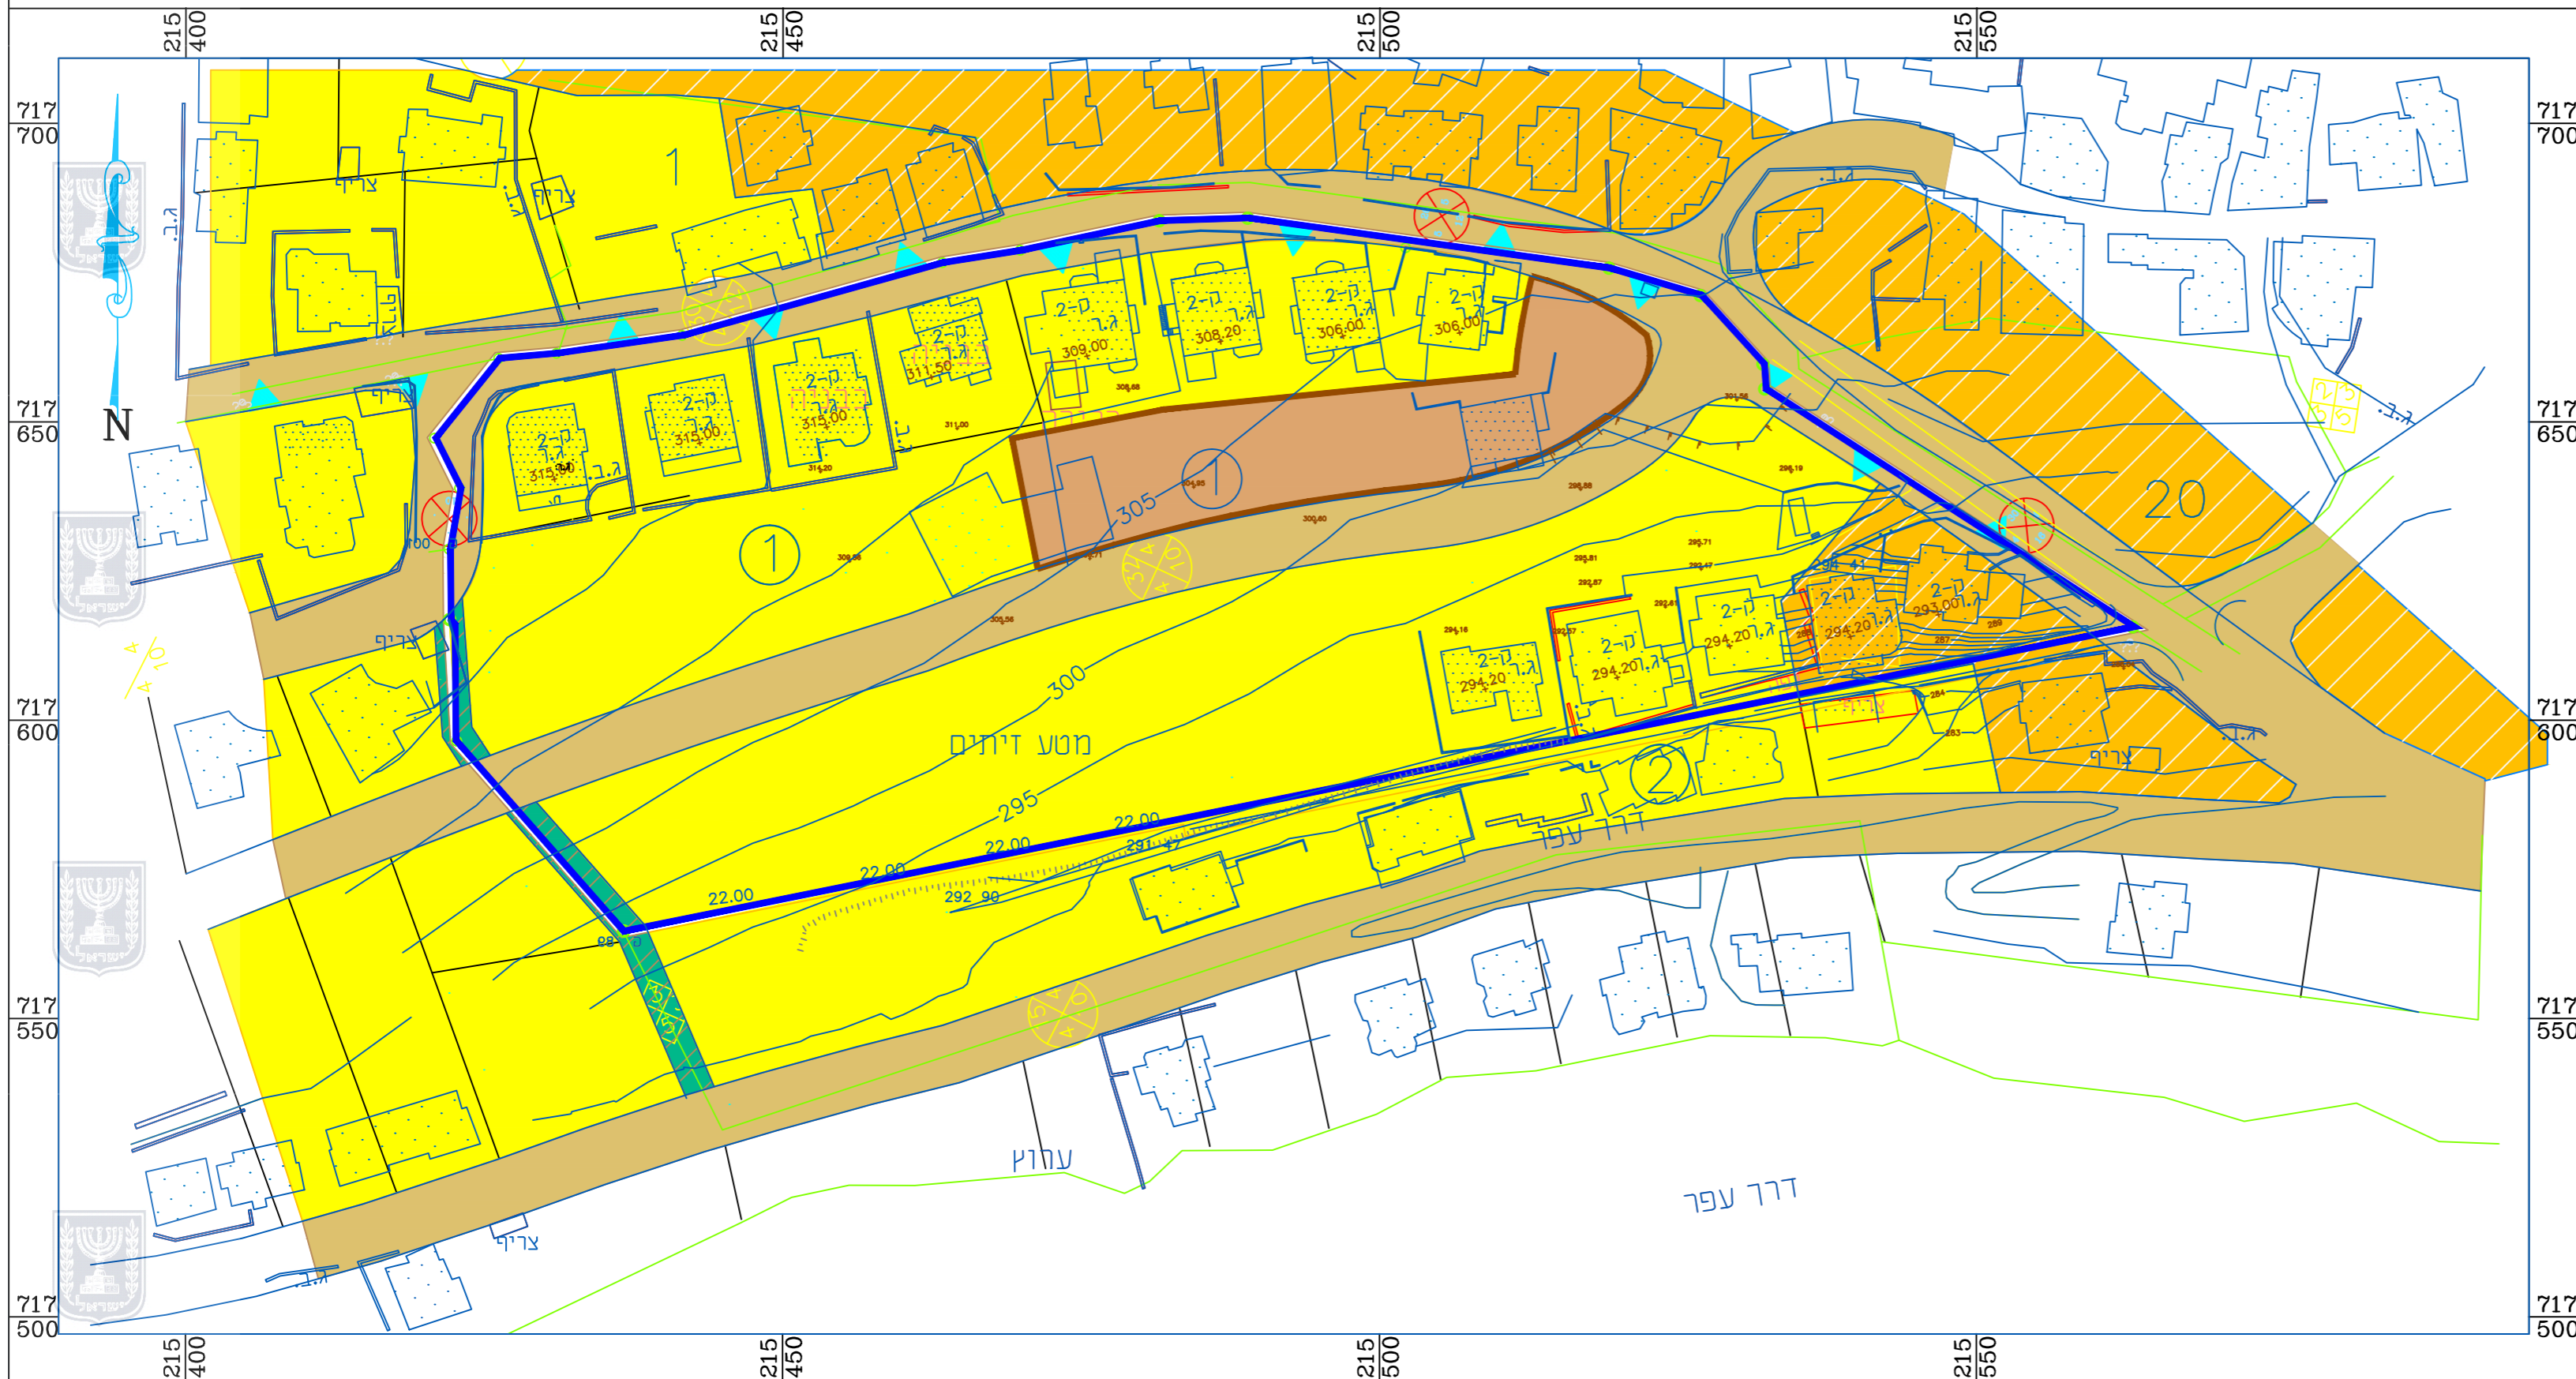

מקרא מצב מאושר

- מגורים א
- מגורים ב
- דרך מאושרת/שומה
- מכבים אוסדות ציבור לחינוך
- גבול התכנית
- שביל

זוהר התכנון והבנייה, התשכ"ה - 1965	
תכנית מפורטת	
מס' 354-0137497	
איחוד וחלוקה חדשה בהסכמת הבעלים לחלקה 1 גוש 20301 בכפר מושירפה	
בכפר מושירפה	
תרשים מצב מאושר גליון 01 מתוך 01	
מחזור	חזרה
מרחב תכנון מקומי	עירון
רשות מקומית	מעלה עירון
ישוב	מושירפה
תאריך	07/01/2014
שם התרשים	קנ"מ
על רקע גושים וחלקות מאושר לפי-ענ/960	15000
שמות ודתימות:	1500
עורך הנספח	שם: זוטן מחאמיד תאגיד: משרד תכנון
גורם מאשר	שם: תאריך: חתימה:

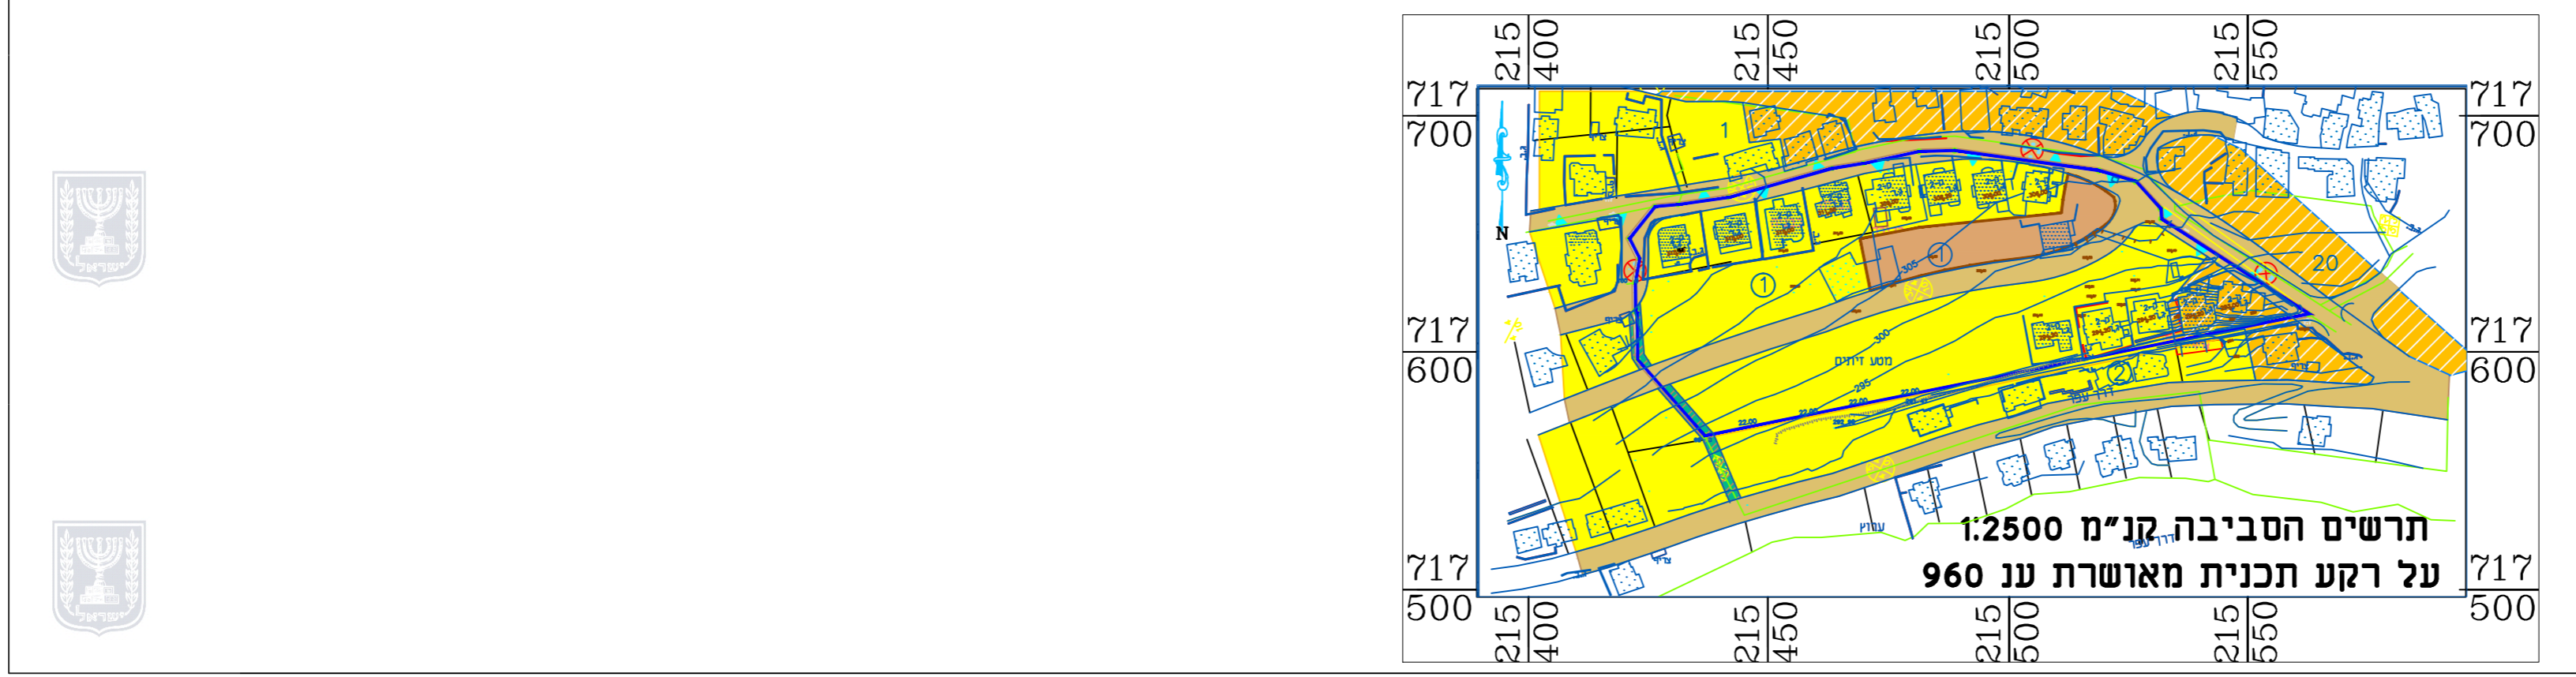

תרשים הסביבה קנ"מ 1:2500 על רקע תכנית מאושרת ענ 960

