


מצב מאושר

מקרא
מצב מאושר

- גבול התכנית
- אזור מגורים א'2
- דרך משולבת מאושרת
- דרך מאושרת
- מס' הדרך
- קו בנין
- זכות הדרך
- מס' תכנית מאושרת
- גבול תכנית מאושרת
- עודד שלא לפי מבא"ת 2006

ק.מ 1:250

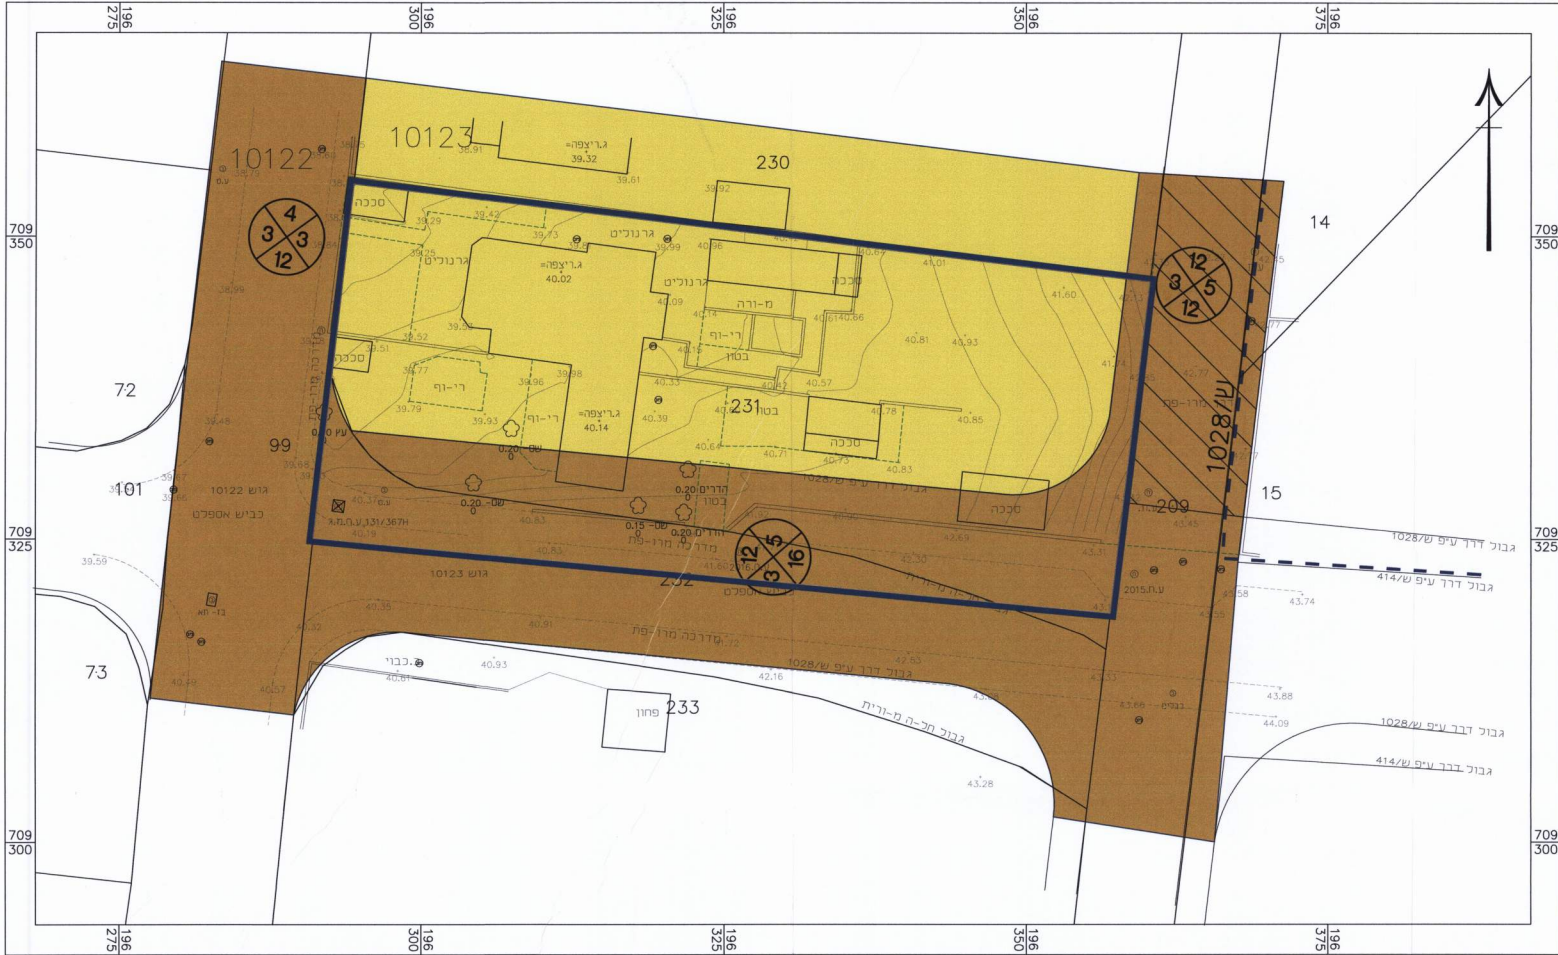

מצב מאושר

מס' 308-0416222

השבת שמדי הפקעה

בחלקה 231 גוש 10123

החלטת הוועדה המחוזית לתכנון ולבניה
מס' 308-0416222
תאריך: 26/02/2017

מינהל התכנון - מרדכי חייפה
הוועדה המחוזית לתכנון ולבניה
15-10-2017
נ ת כ ב

נספח לתכנית גליון 1 מתוך 1	
תחולה	רקע
תיאור	
תאריך עריכת הנספח	26/02/2017
רשימת התרשימים	קנ"מ
מצב מאושר	1:250
שם תרשים	-
שם תרשים	-
שם תרשים	-
שמות וחתימות:	
עורך הנספח	שם: אסנת אולצור
	חתימה:
הנספח	תאריך: ל"ר

הוועדה המקומית לתכנון ולבניה
מס' 308-0416222
תאריך: 26/02/2017
החלטת הוועדה המחוזית לתכנון ולבניה
מס' 308-0416222
תאריך: 26/02/2017

מינהל התכנון - מרדכי חייפה
הוועדה המחוזית לתכנון ולבניה
מס' 308-0416222
תאריך: 26/02/2017
החלטת הוועדה המחוזית לתכנון ולבניה
מס' 308-0416222
תאריך: 26/02/2017

הודעה על אישור הכניסה מס' 265
מורשמה בילקוט הפרסומים מס' 8412
ביום 8/11/17