


23.5.2018 (9)

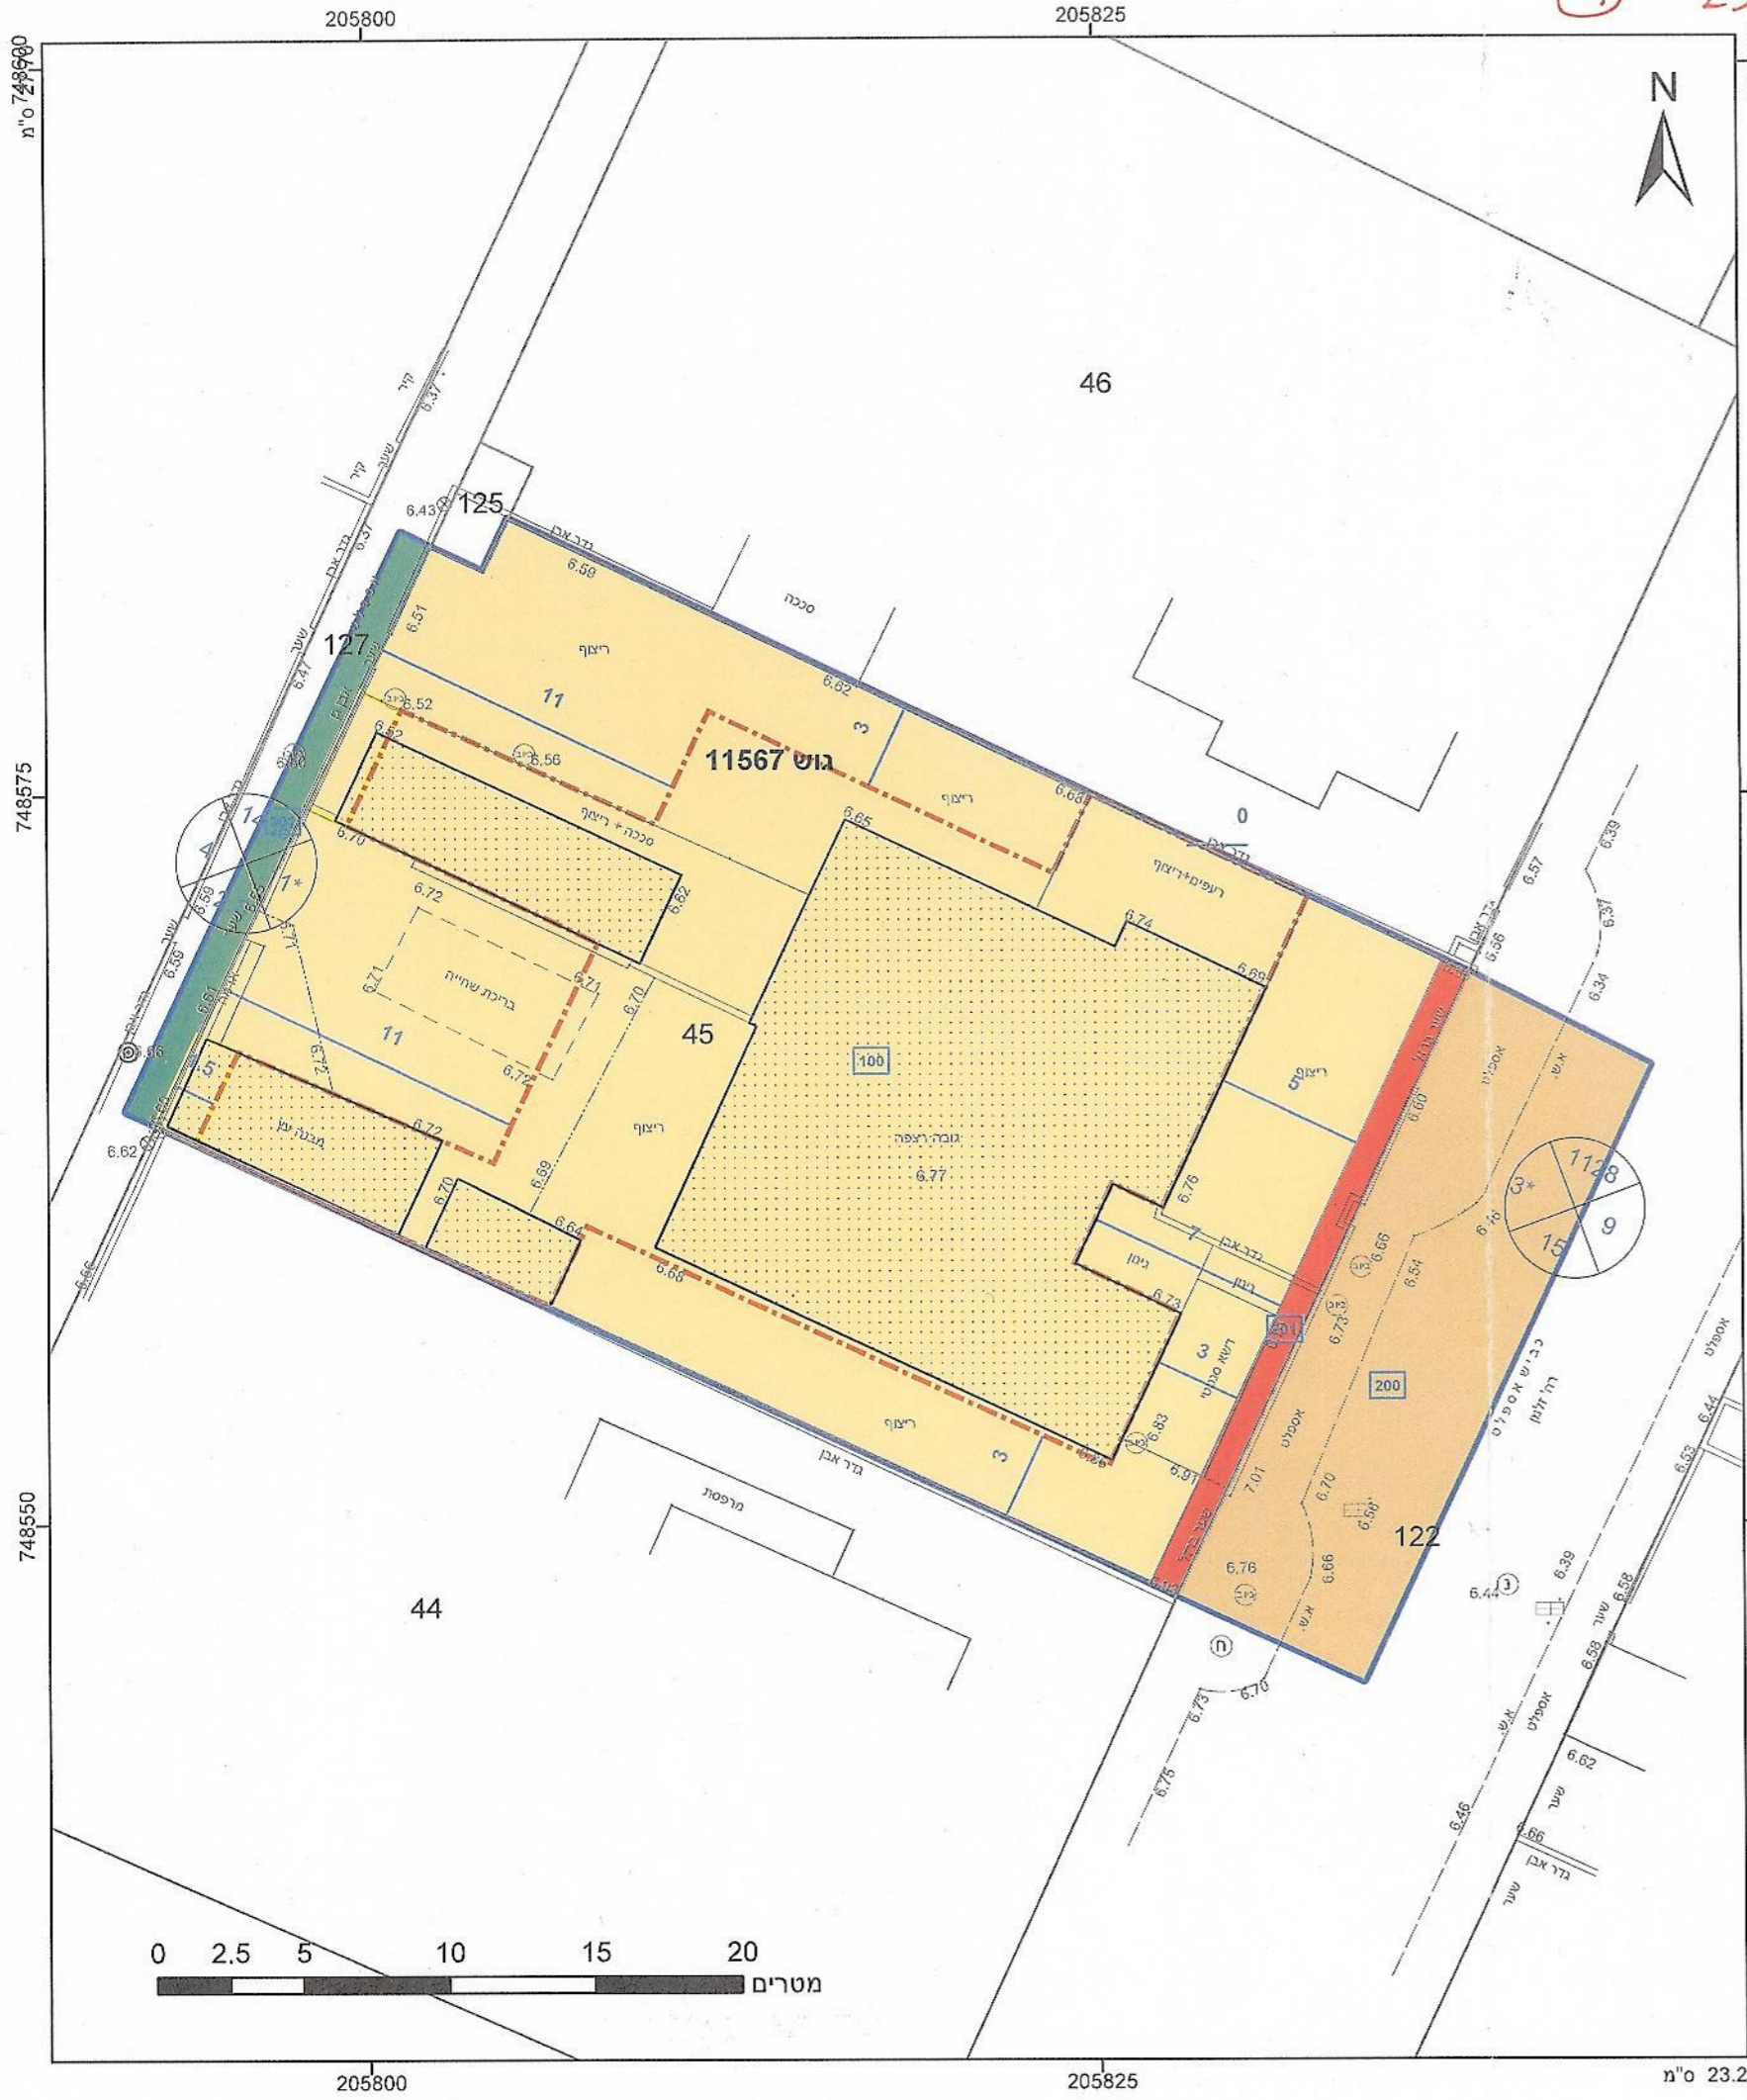

מקרא

גבול התכנית	גוש 1234
גבול חלקה	5
מספר הדרך	1
מספר קווי בנין	2, 3, 4
מספר חוצות	1

מגורים	■
דרך מאושרת	■
דרך מוצעת	■
שביל	■
מבנה להריסה	■
קו-בנין	---
מידות	—

פרסום מתן תוקף לתכנית חפ"מ 2403
 המועד הקובע לתחילתה של תכנית עפ"י סעיף 119 לחוק הוא בתום 15 יום מיום פרסום ההודעה ברשומות או בעיתון על דבר אישורה, לפי המועד שבו פורסמה ההודעה האחרונה מבין ההודעות הנ"ל. תחילתה של תכנית זו תהיה מיום 29.6.18. ההודעה פורסמה ב.פ. 19.6.18. לענין סעיף 197 לחוק המועד הקובע הינו פרסום ההודעה בדבר אישור התכנית ברשומות

אישורים

ועדה מקומית חיפה
 הפקדת תכנית מס' חפ"מ 2403
 הועדה המקומית החליטה להפקיד את התכנית
 בישיבה מס' 64 ביום 21.11.16
 (ח.ח.א.מ.ו.)
 יו"ר הועדה

ועדה מקומית חיפה
 אישור תכנית מס' חפ"מ 2403
 הועדה המקומית החליטה לאשר את התכנית
 בישיבה מס' 92 ביום 12.3.18
 30.10.17, 18, 84
 יו"ר הועדה חזקה אלמוג
 מי"מ יושב ראש הועדה המקומית לתכנון ובנייה

הריני מצהיר בזאת כי המפה הטופוגרפית/המצבית המהווה רקע לתכנית זו, נערכה על ידי ביום 21/06/2015 והיא הוכנה לפי הוראות מהל מב"ת ובהתאם להוראות החוק ולתקנות המודדים שבתוקף. דיוק הקו הכחול והקדסטרי: מידה אנליטית מלאה ברמת תצ"ר רמזי קשאר
 מספר רישוי 883
 33/05/18 תאריך
 מ.ר. 883

חוק התכנון והבנייה, התשכ"ה - 1965
 תכנית מתאר מקומית

מס' 304-0336446
 חפ"מ/מק/2403-שינוי קוי
 בנין בזלמן ארן 19-21
 ק.חיים

תשריט מצב מוצע	גיליון 1 מתוך 1
מחוז	חיפה
מרחב תכנון מקומי	חיפה
רשות מקומית	חיפה
ישוב	חיפה
תכנית בסמכות	מקומית
איחוד וחלוקה	ללא איחוד וחלוקה
היתרים או הרשאות	תכנית שמנחה ניתן להוציא היתרים או הרשאות
מונה תדפיס התשריט	11
מועד הפקה	09/05/2018
שטח התכנית	1.092 דונם
קנה מידה	1:250

שמות*

מגיש תכנית	אהרון פחימה תאגיד
מגיש תכנית	גילה פחימה תאגיד
מגיש תכנית	עופר קיקוס תאגיד
עורך ראשי	נמרוד גורפינקל תאגיד מקומים א.ג בע"מ
יום	אהרון פחימה תאגיד
יום	גילה פחימה תאגיד
יום	עופר קיקוס תאגיד

בבעלות מדינה	תאגיד קרן קיימת לישראל
חוכר	אהרון פחימה תאגיד
חוכר	גילה פחימה תאגיד
חוכר	עופר קיקוס תאגיד

טבלת גושים וחלקות*

מספר גוש	חלק כל הגוש	מספר חלקות בשלמותן	מספר חלקות בחלקיתן
11567	חלק 45		122, 127

הרשימה המלאה מפורטת בהוראות התכנית / בהודעה שפורסמה בעיתונות וברשומות

