



מצב מאושר קנ"מ 1:500
עפ"י תכנית ג' 12550

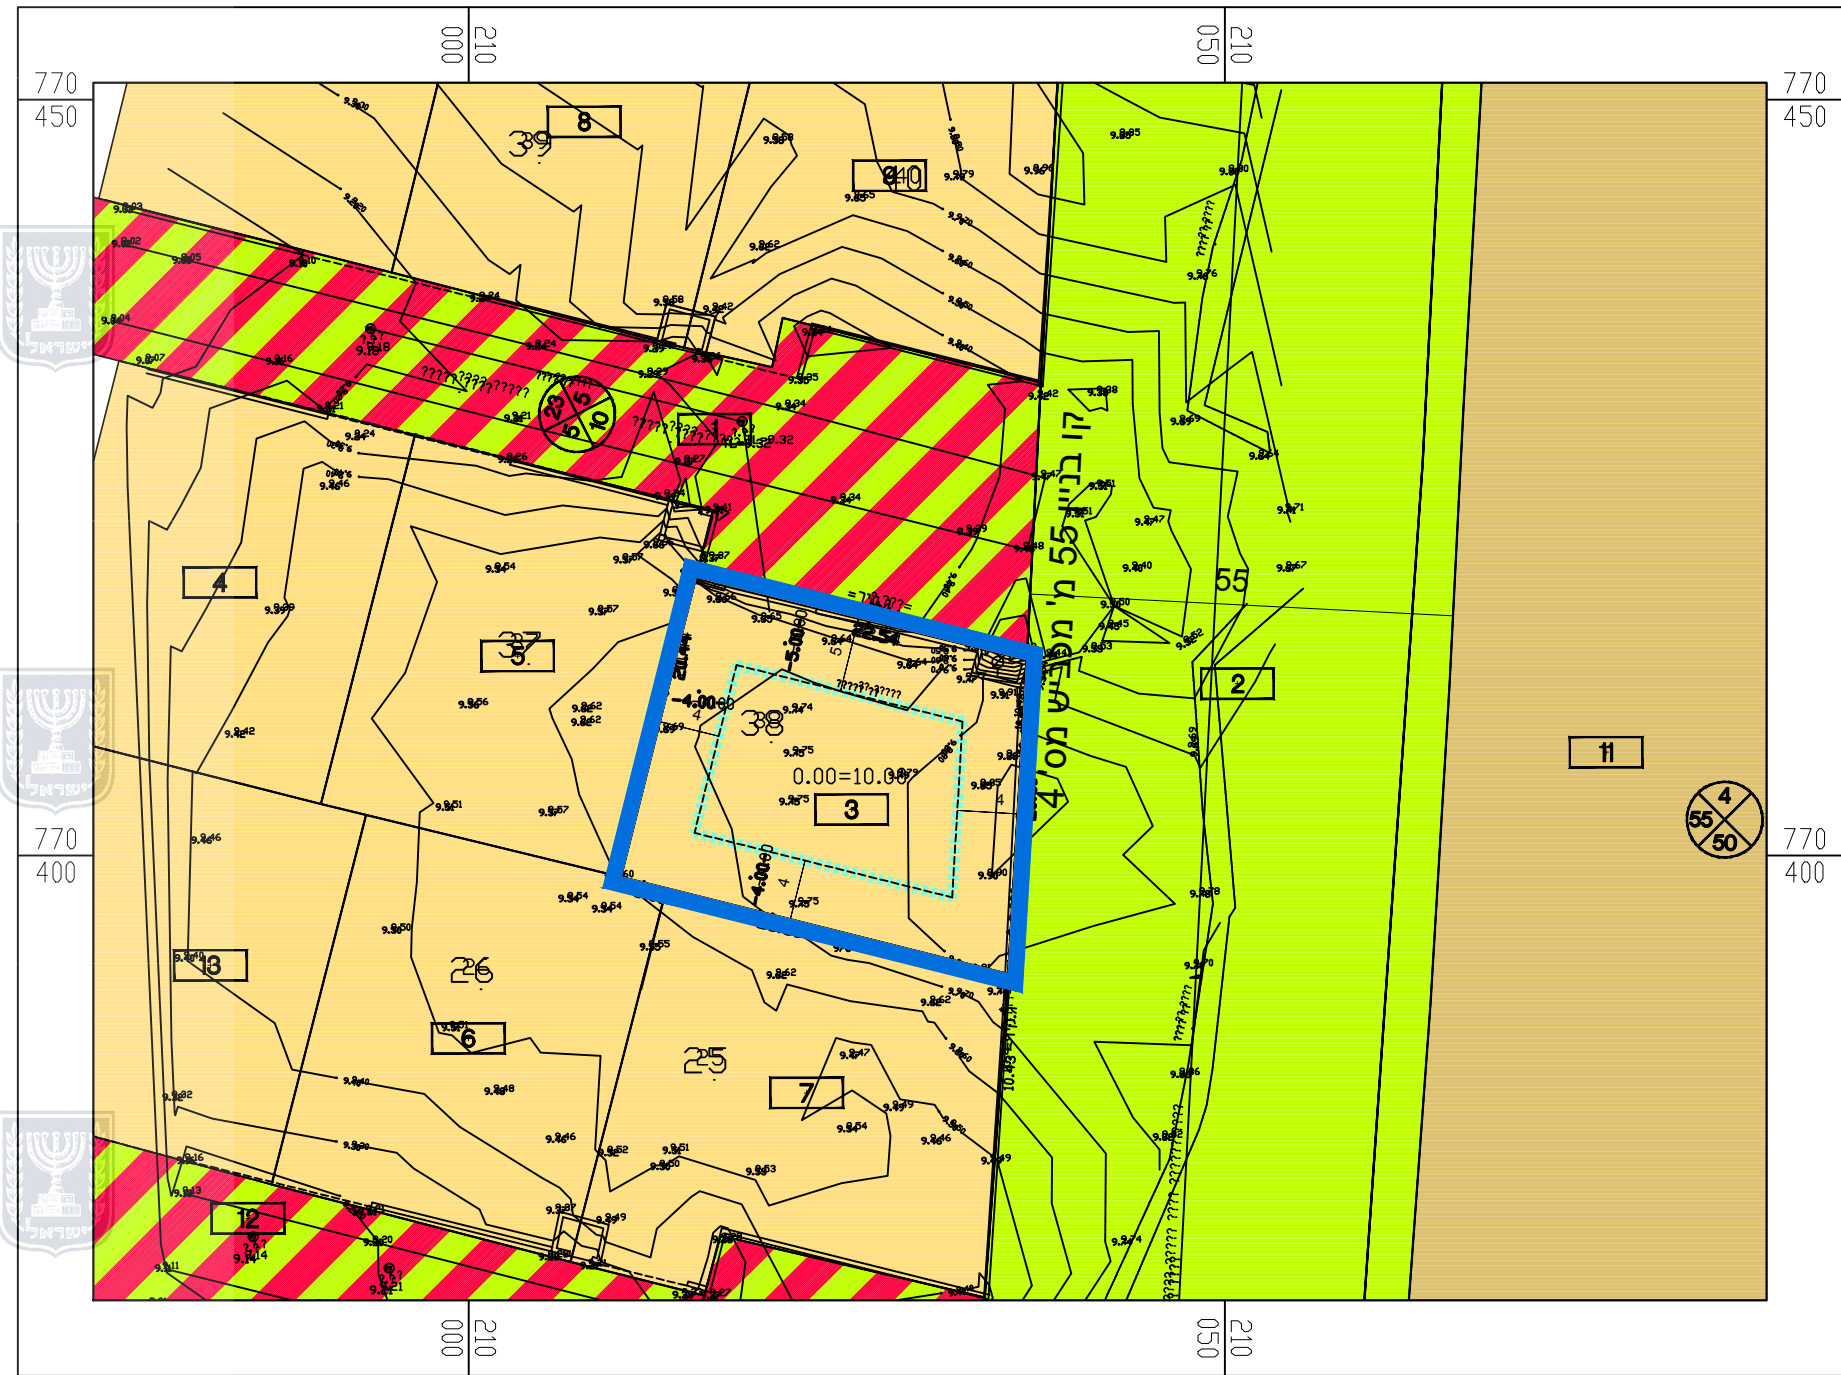

Scale 1:500

Meter 10 0 10 20 30 40 50 Meter

תרשים התמצאות

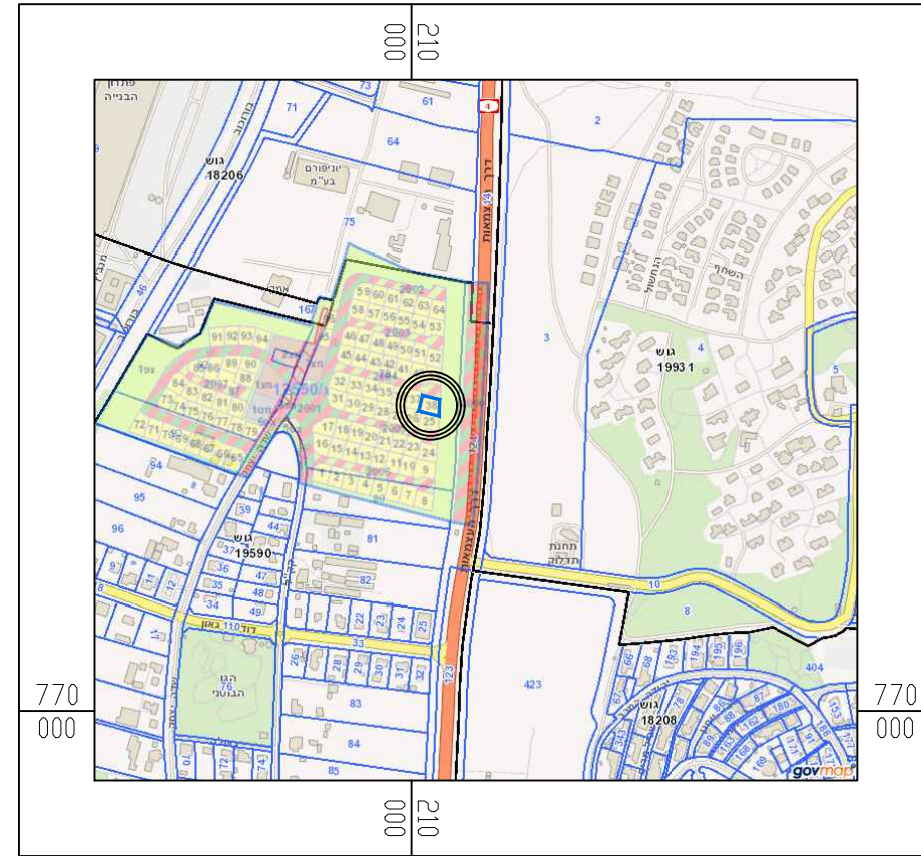

Scale 1:10000

Meter 200 0 200 400 600 800 1000 Meter

-  מיקר א
-  אזור מגורים א'
-  שטח ציבורי פתוח
-  דרך קיימת
-  דרך משולבת
-  גבול תכנית
-  קו בניין מאושר
-  מספר תא שטח
-  רדומטה

תרשים סביבה



Scale 1:2500

Meter 50 0 50 100 150 200 250 Meter

מצב מאושר

נספח לתכנית מס' 210-0449280

נהריה גוש 19590 חלקה 79 מגרש 38
שינוי קווי בניין

גליון 1 מתוך 1

תחולה	רקע
תיאור תאריך עריכת הנספח	15/02/2017
קנ"מ	1:500
תרשימים נוספים	קנ"מ
תרשים התמצאות	1:10,000
תרשים סביבה	1:2,500

שמות וזתימות:

עורך הנספח	שם: אבי חניקיס	חתימה:
	תאגיד:	