


מצב מאושר קנה מידה 1:500

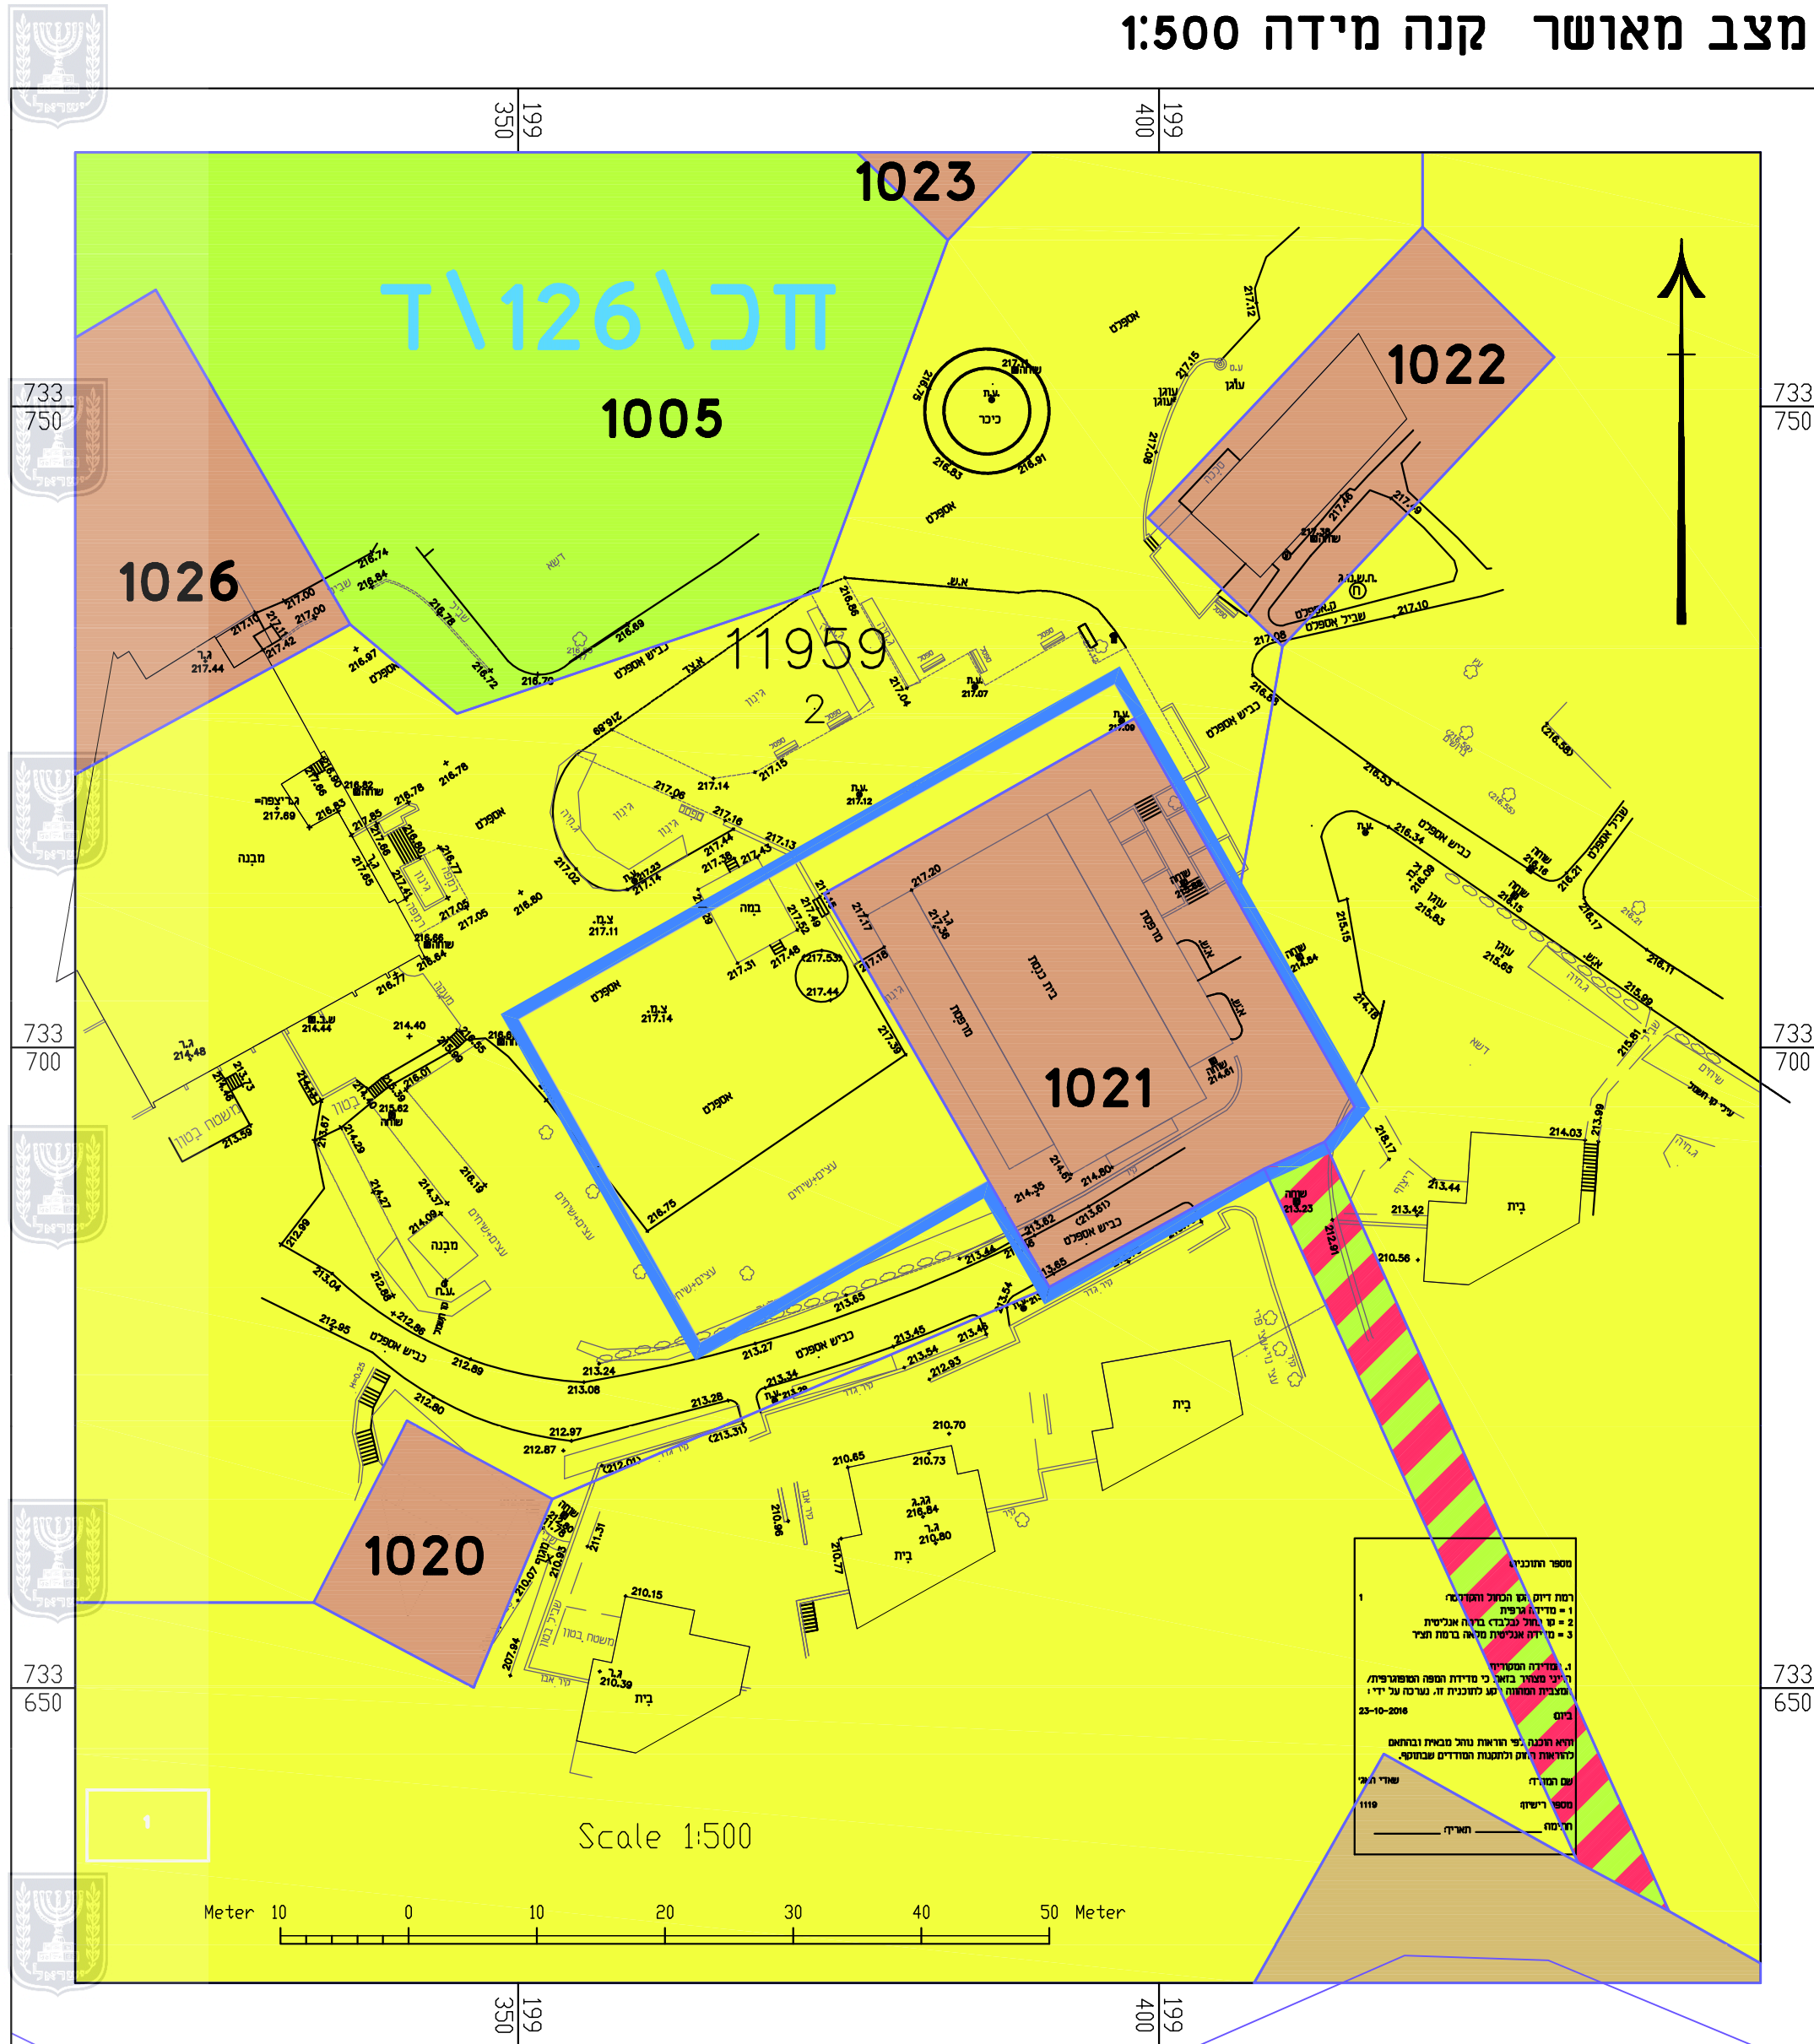

- מקרא מצב מאושר
- גבול התכנית
 - * אזור מגורים מאושר (מש"ח 4)
 - שטח למבני ציבור
 - שטח ציבורי פתוח
 - * שביל להולכי רגל
 - דרך מאושרת
- חכ"ל 126\1 מספר תכנית מאושרת
- 11959 מספר גוש
- 2 מספר חלקה
- * יעודים שלא עפ"י נוהל מבא"ת

נספח רקע- מצב מאושר

נספח לתכנית 303-0484261

שם התכנית

בית מדרש ניר עציון

מתוך 1 גליון 1

תחולה

רקע

תאריך עריכת המסמך

14/2/2017

קנ"מ

1:500

עורך הנספח

רחל שלם

מגיש ויזם התכנית

ניר עציון
מושב שיתופי להתיישבות חקלאית בע"מ

בעל עניין בקרקע

ניר עציון
מושב שיתופי להתיישבות חקלאית בע"מ

קרן קיימת לישראל בע"מ

חתימות