



**מקרא מצב מאושר:**

- גבול תכנית
- - - - - גבול תכנית מאושרת
- קו מים
- 194 מספר תכנית מאושרת
- שטח ציבורי פתוח
- שטח פרטי פתוח
- דרך מאושרת
- שביל חולכי רגל
- מגורים א
- מגורים ג
- מגורים ד
  
- 32 מס' חלקה
- גבול חלקה
- 12579 מס' גוש
- גבול גוש
  
- מס' חדרך
- קו בנין
- רוחב הדרך

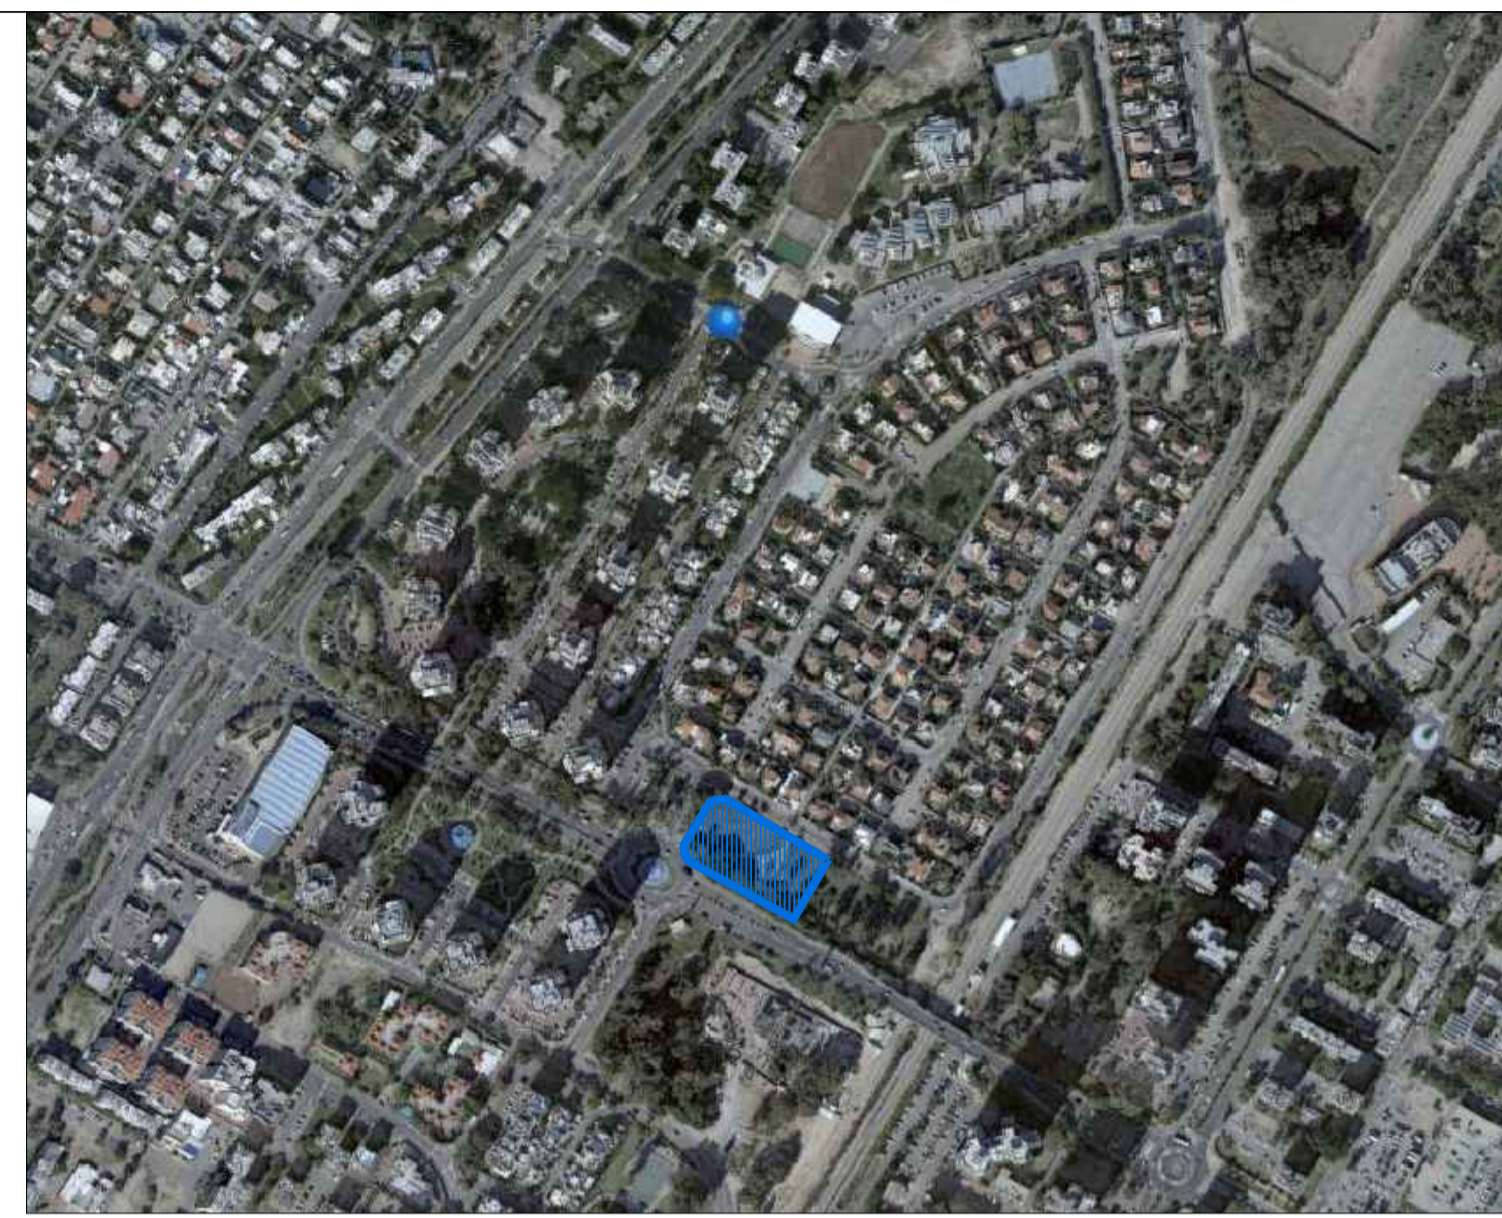

**תרשים התמצאות קנ"מ 1:5000**

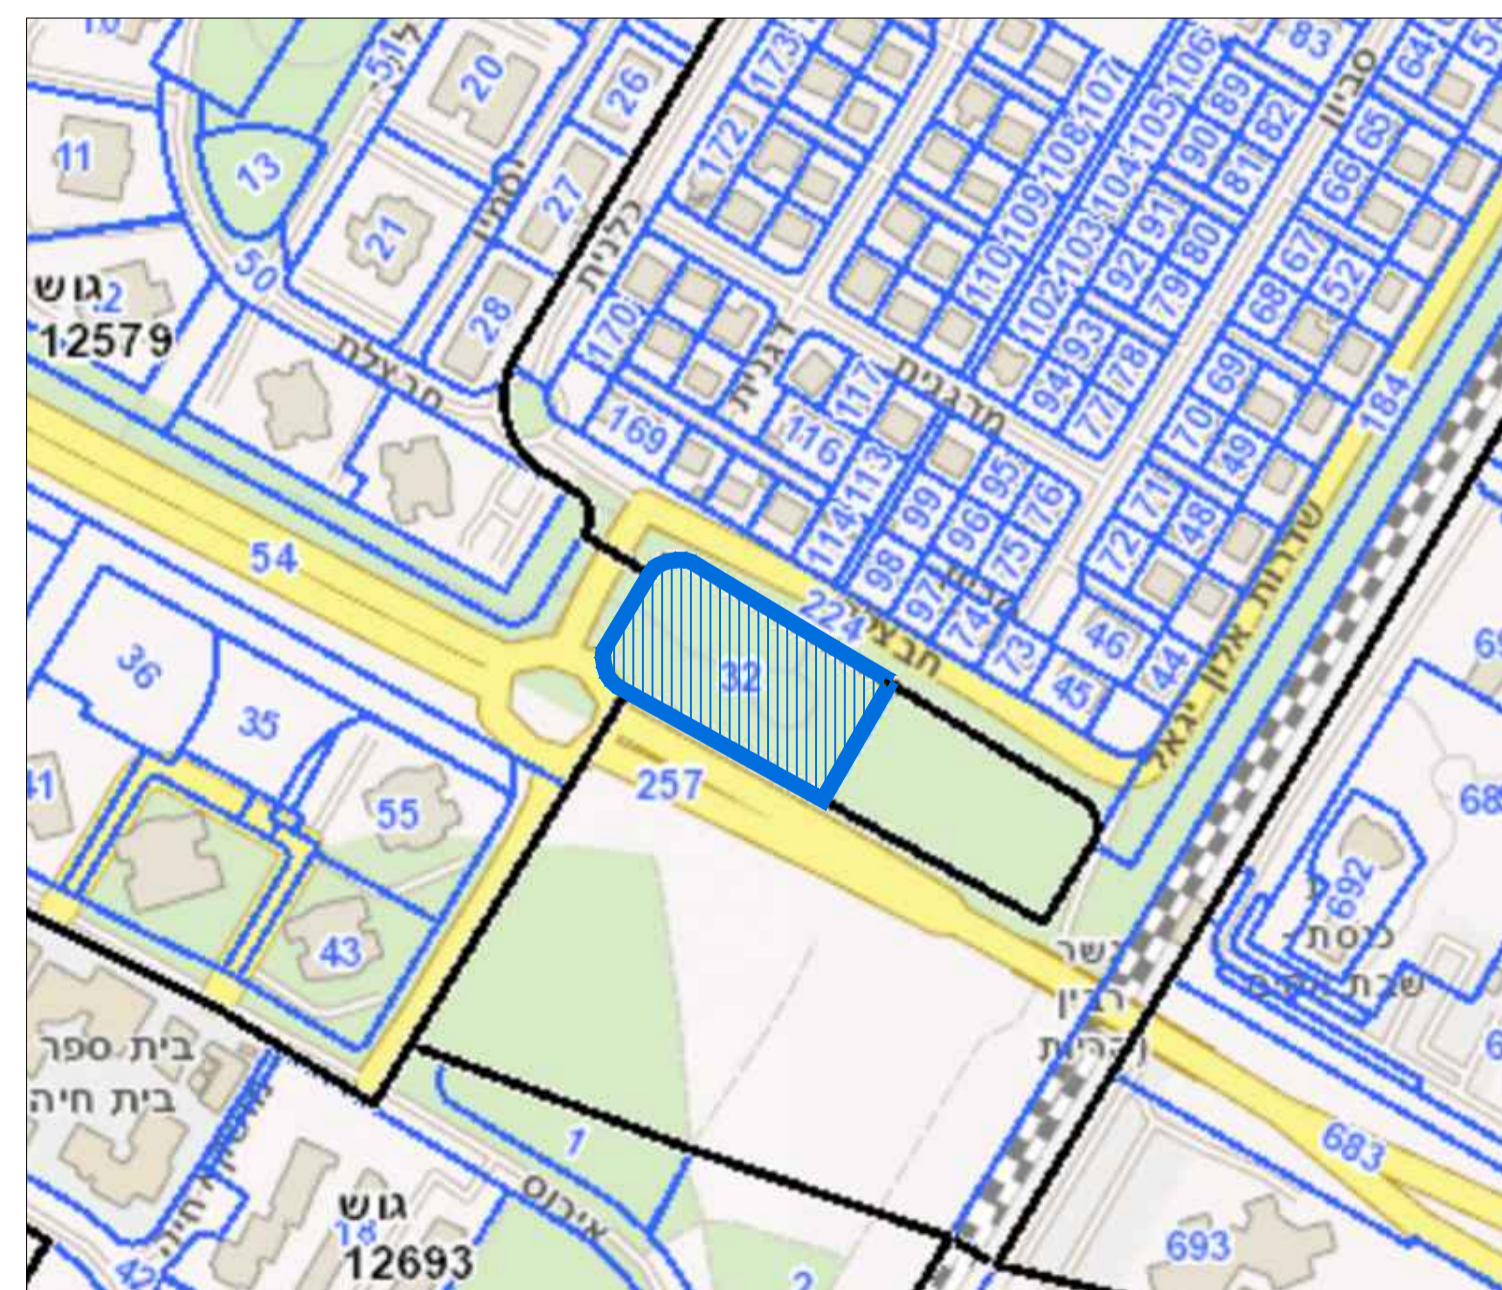

**תרשים סביבה קנ"מ 1:2500**

**תכנית מס' 352-0471581**

שינוי יעוד משטח ציבורי פתוח  
לאתר לבניין ציבורי בקרית ים

**מצב מאושר**

**שמות:**

מגיש התכנית: ועדה מקומית קרית

עורך התכנית: יעקב מאור - מתכנן ערים

קנה מידה: 1:500 תאריך: 06.12.17

**חתימת מוסדות התכנון:**