
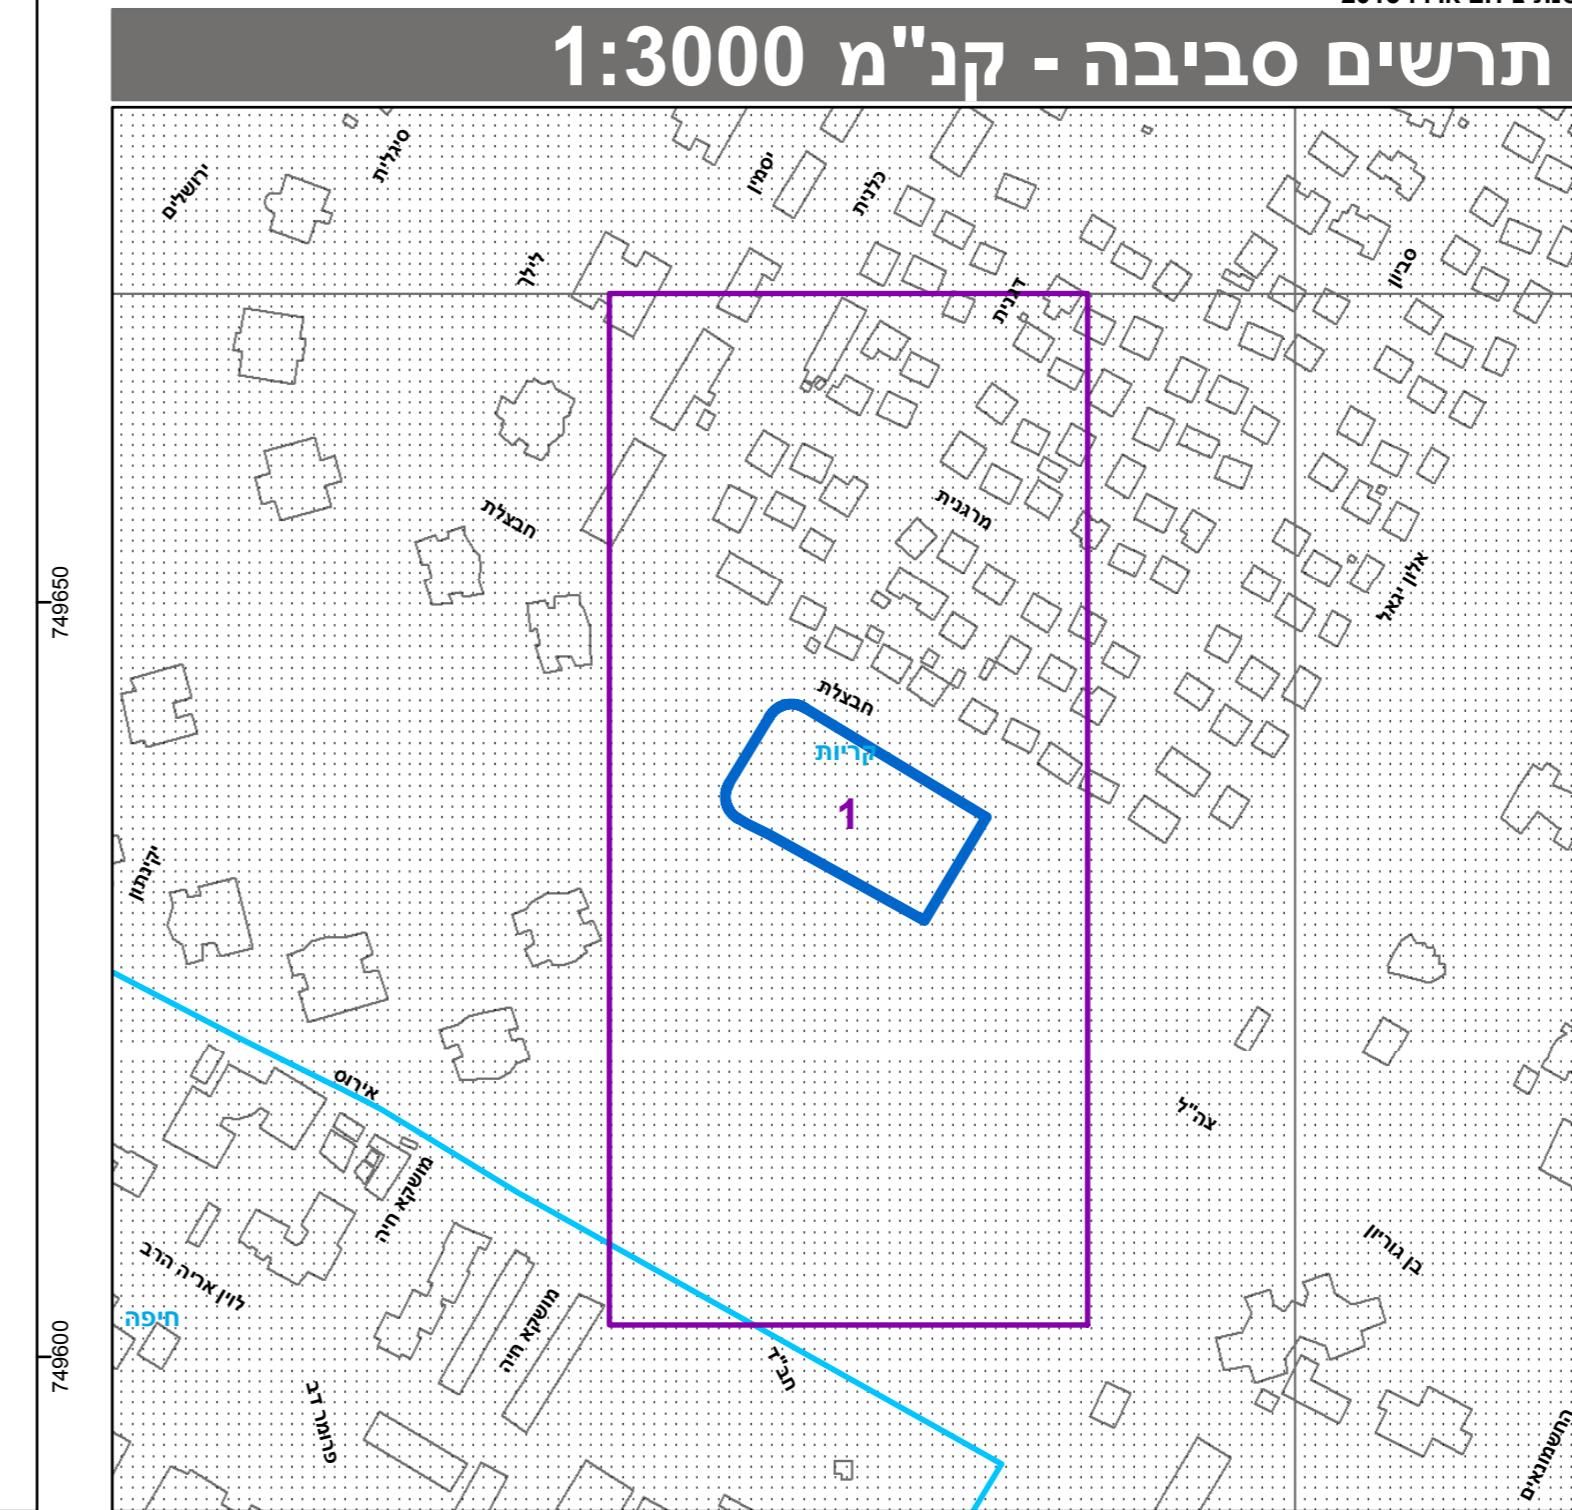


מו' 352-0471581

# שינויי ועד משטח ציבורי פתחת לאתר לבניין ציבורי בקריית ים

תשריט מזב מוצע	
מיחוז	חיפה
מרחוב תכנון מקומי	קריות
רשות מקומית	קרית ים
ישוב	קרית ים
תכנית בסמכות מחוזית	מיחוז
איחוד וחולקה	לא איחוד וחולקה
היתרים או הרשותות	תכנית שפכויה ניתן להוציא היתרים או הרשותות
22	מועד תדפס התשריט
02:06 07/12/2017	מועד הפקה
1:500 דקון קנה מידת 4.647	שטח התכניתית
	אישורים

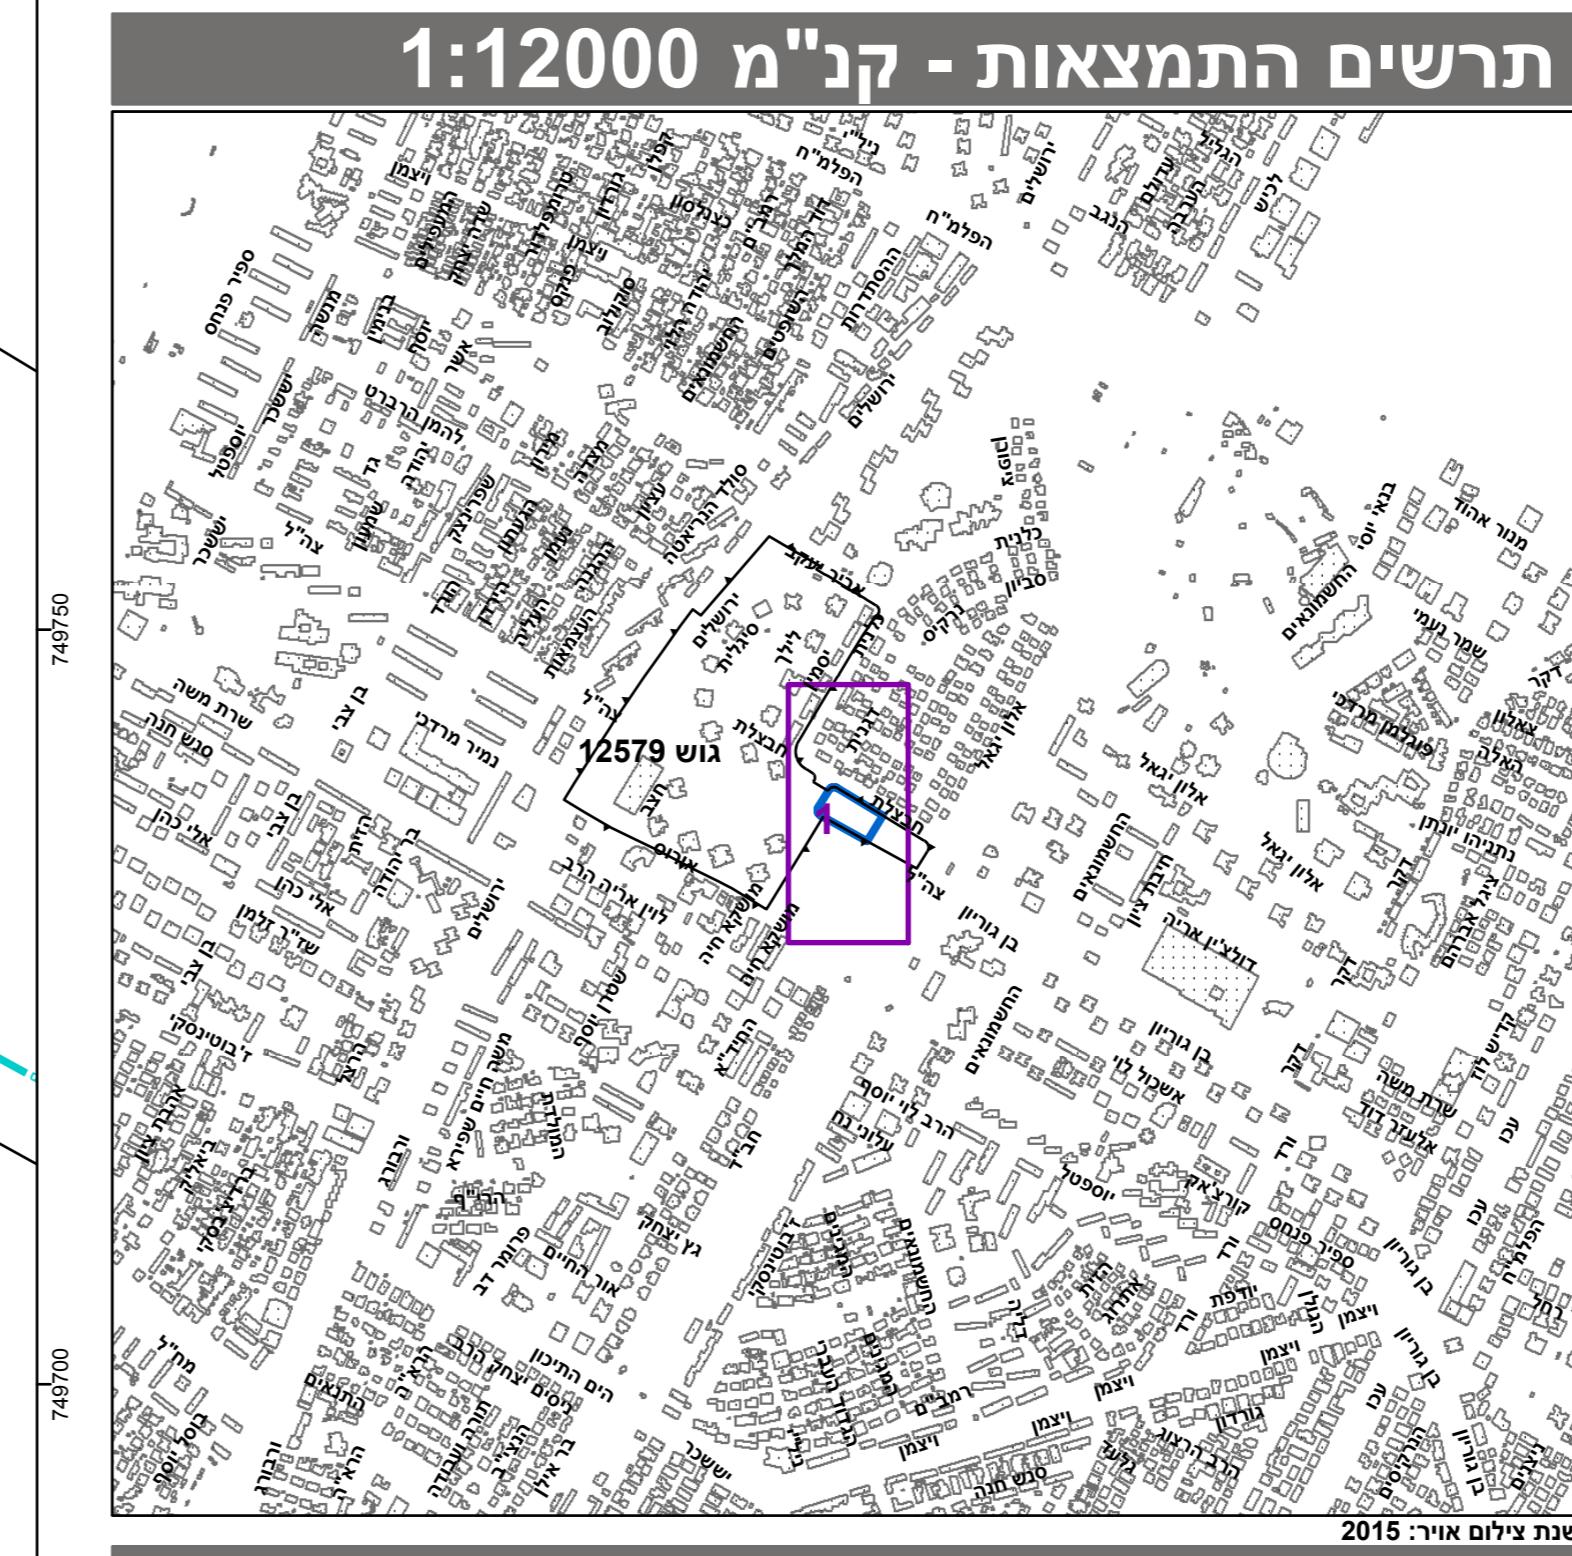

מספר גוש	כל הגוש/ חלוקת	מספר יחידות בחלוקת	מספר יחידות בחלוקת
12579	32		

