


מצב מאושר קנ"מ 1:250


### מקרא מצב מאושר

-  גבול תכנית
-  שטח ציבורי פתוח
-  שביל להולכי רגל
-  אזור מגורים א עם הגבלות בהתאם לחפ/853 א
-  דרך מאושרת
-  מספר חלקה רשומה
-  גבול חלקה רשומה
-  בית קיים
-  קו בניין
-  מספר גוש
-  מספר דרך
-  קו בנין קדמי, במטרים
-  רוחב הדרך, במטרים

### תרשים סביבה על רקע מצב מאושר קנ"מ 1:1250

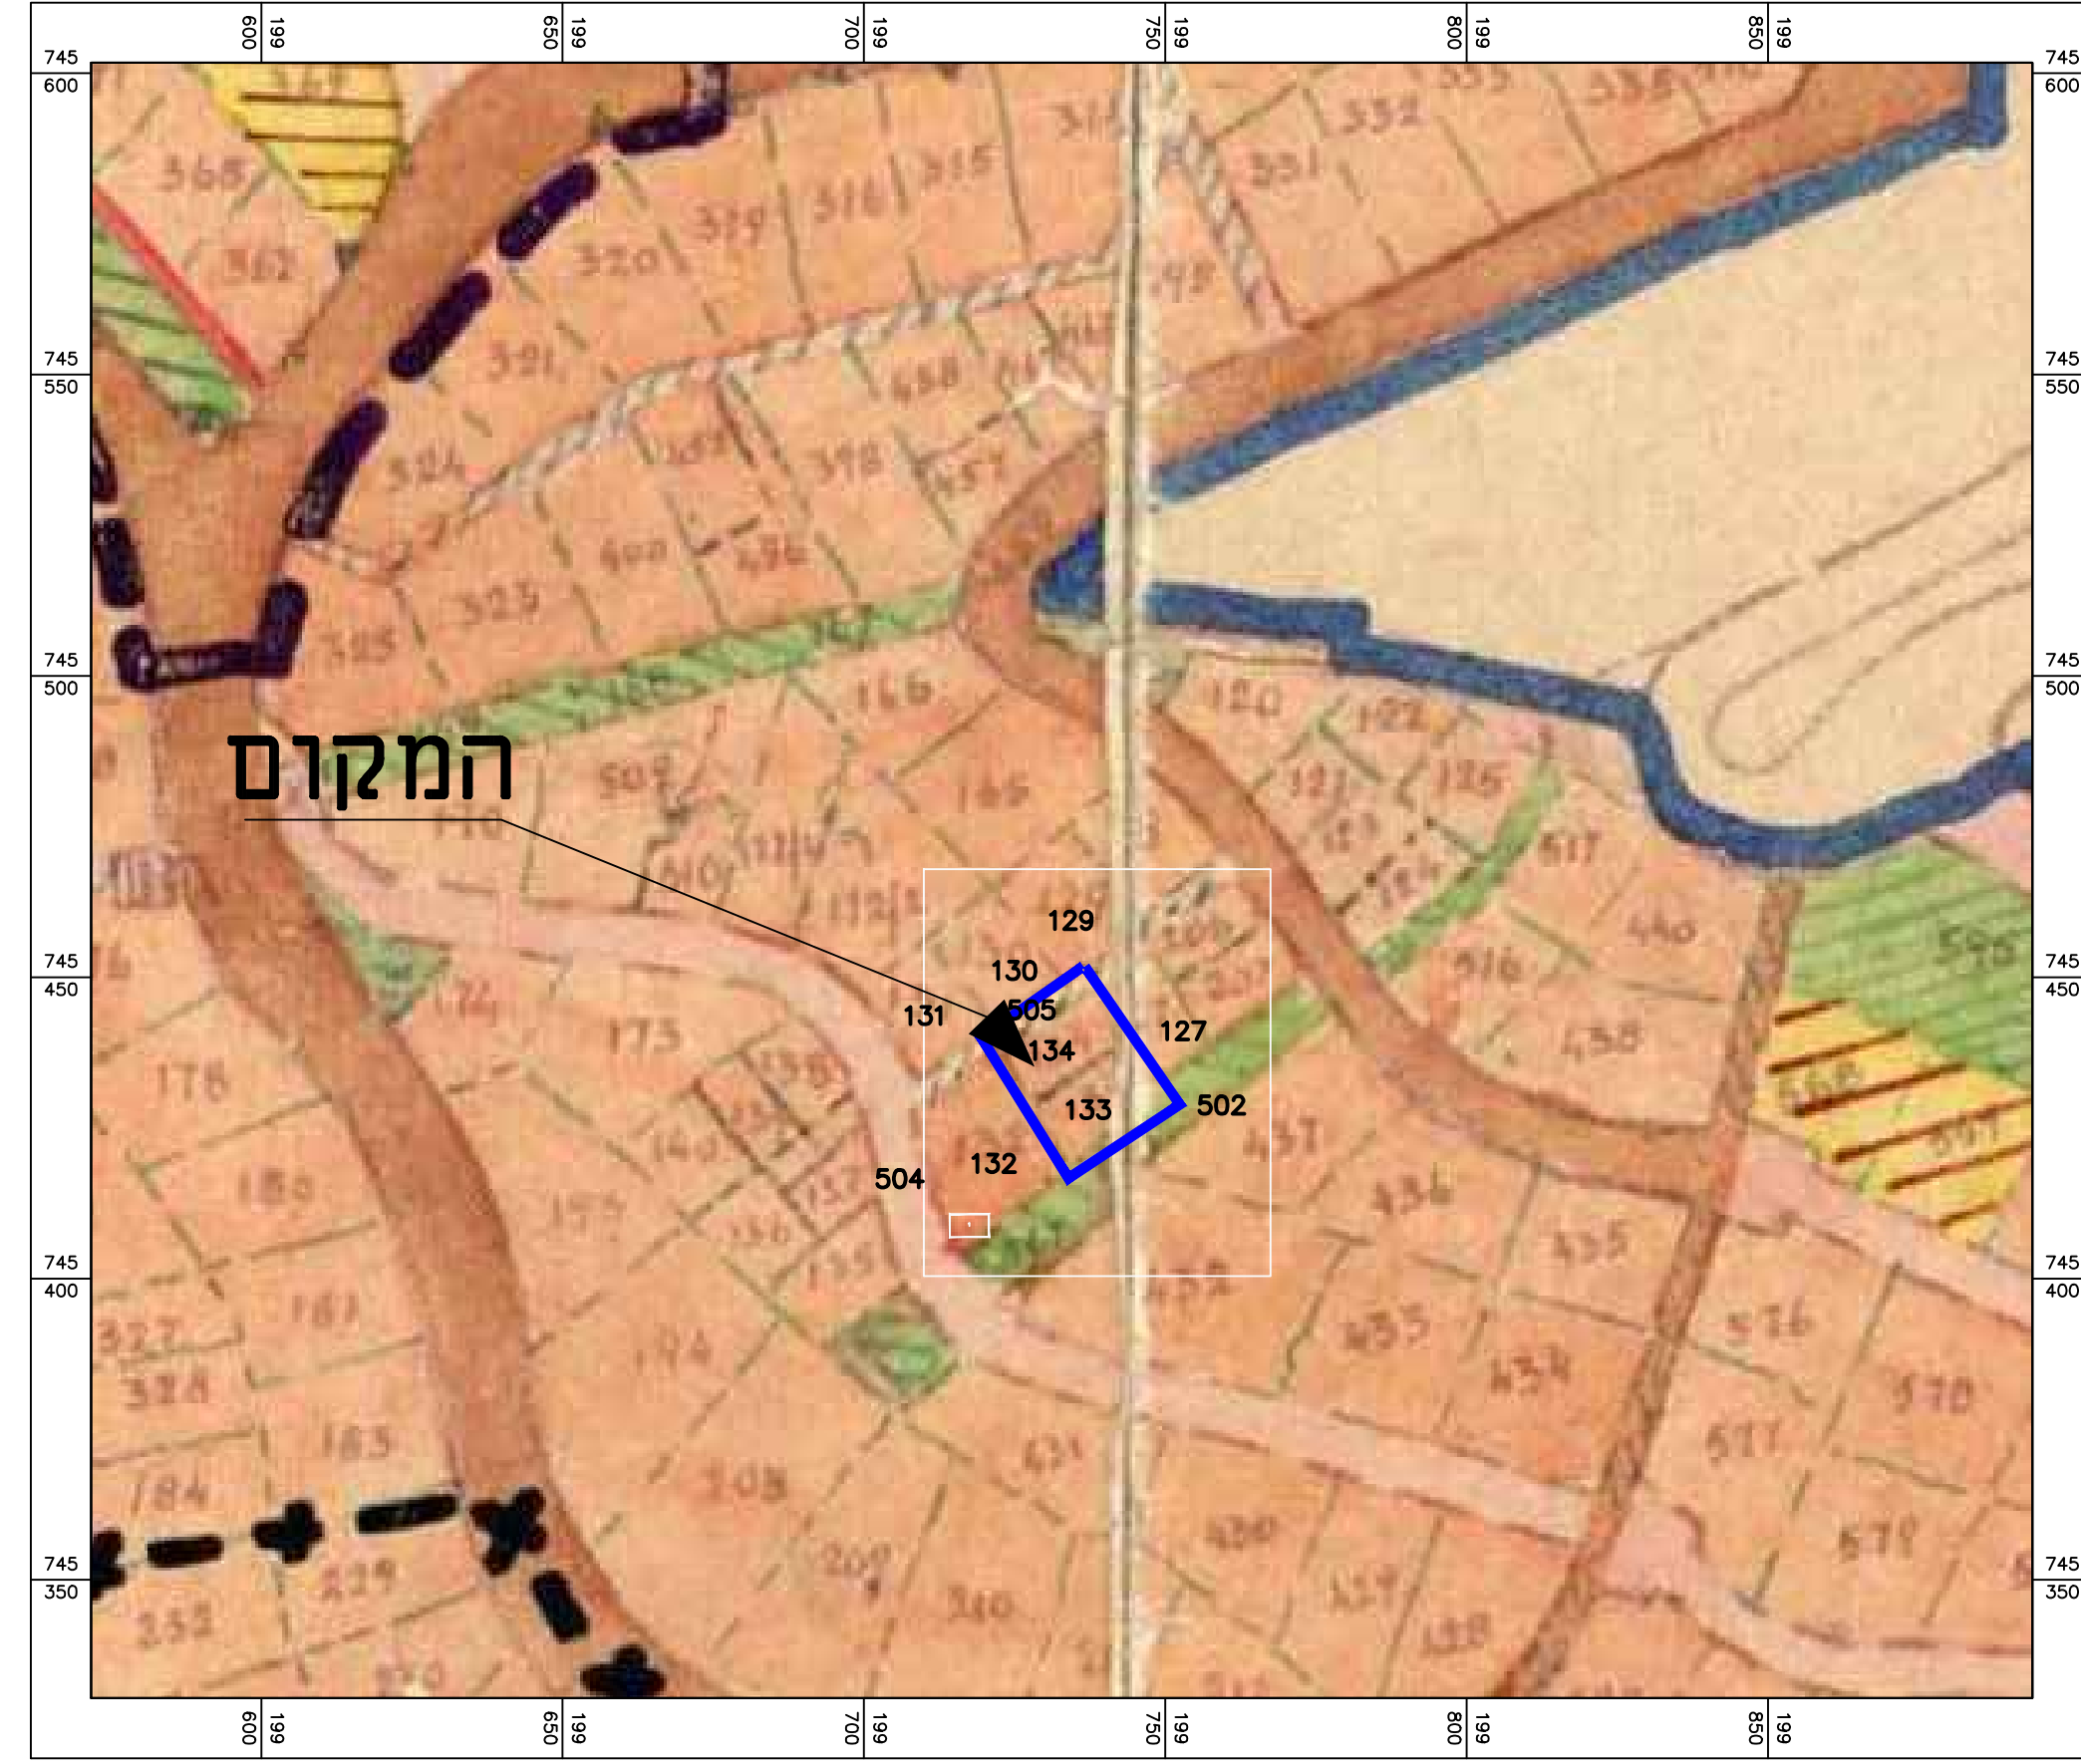

### תרשים סביבה קנ"מ 1:2500

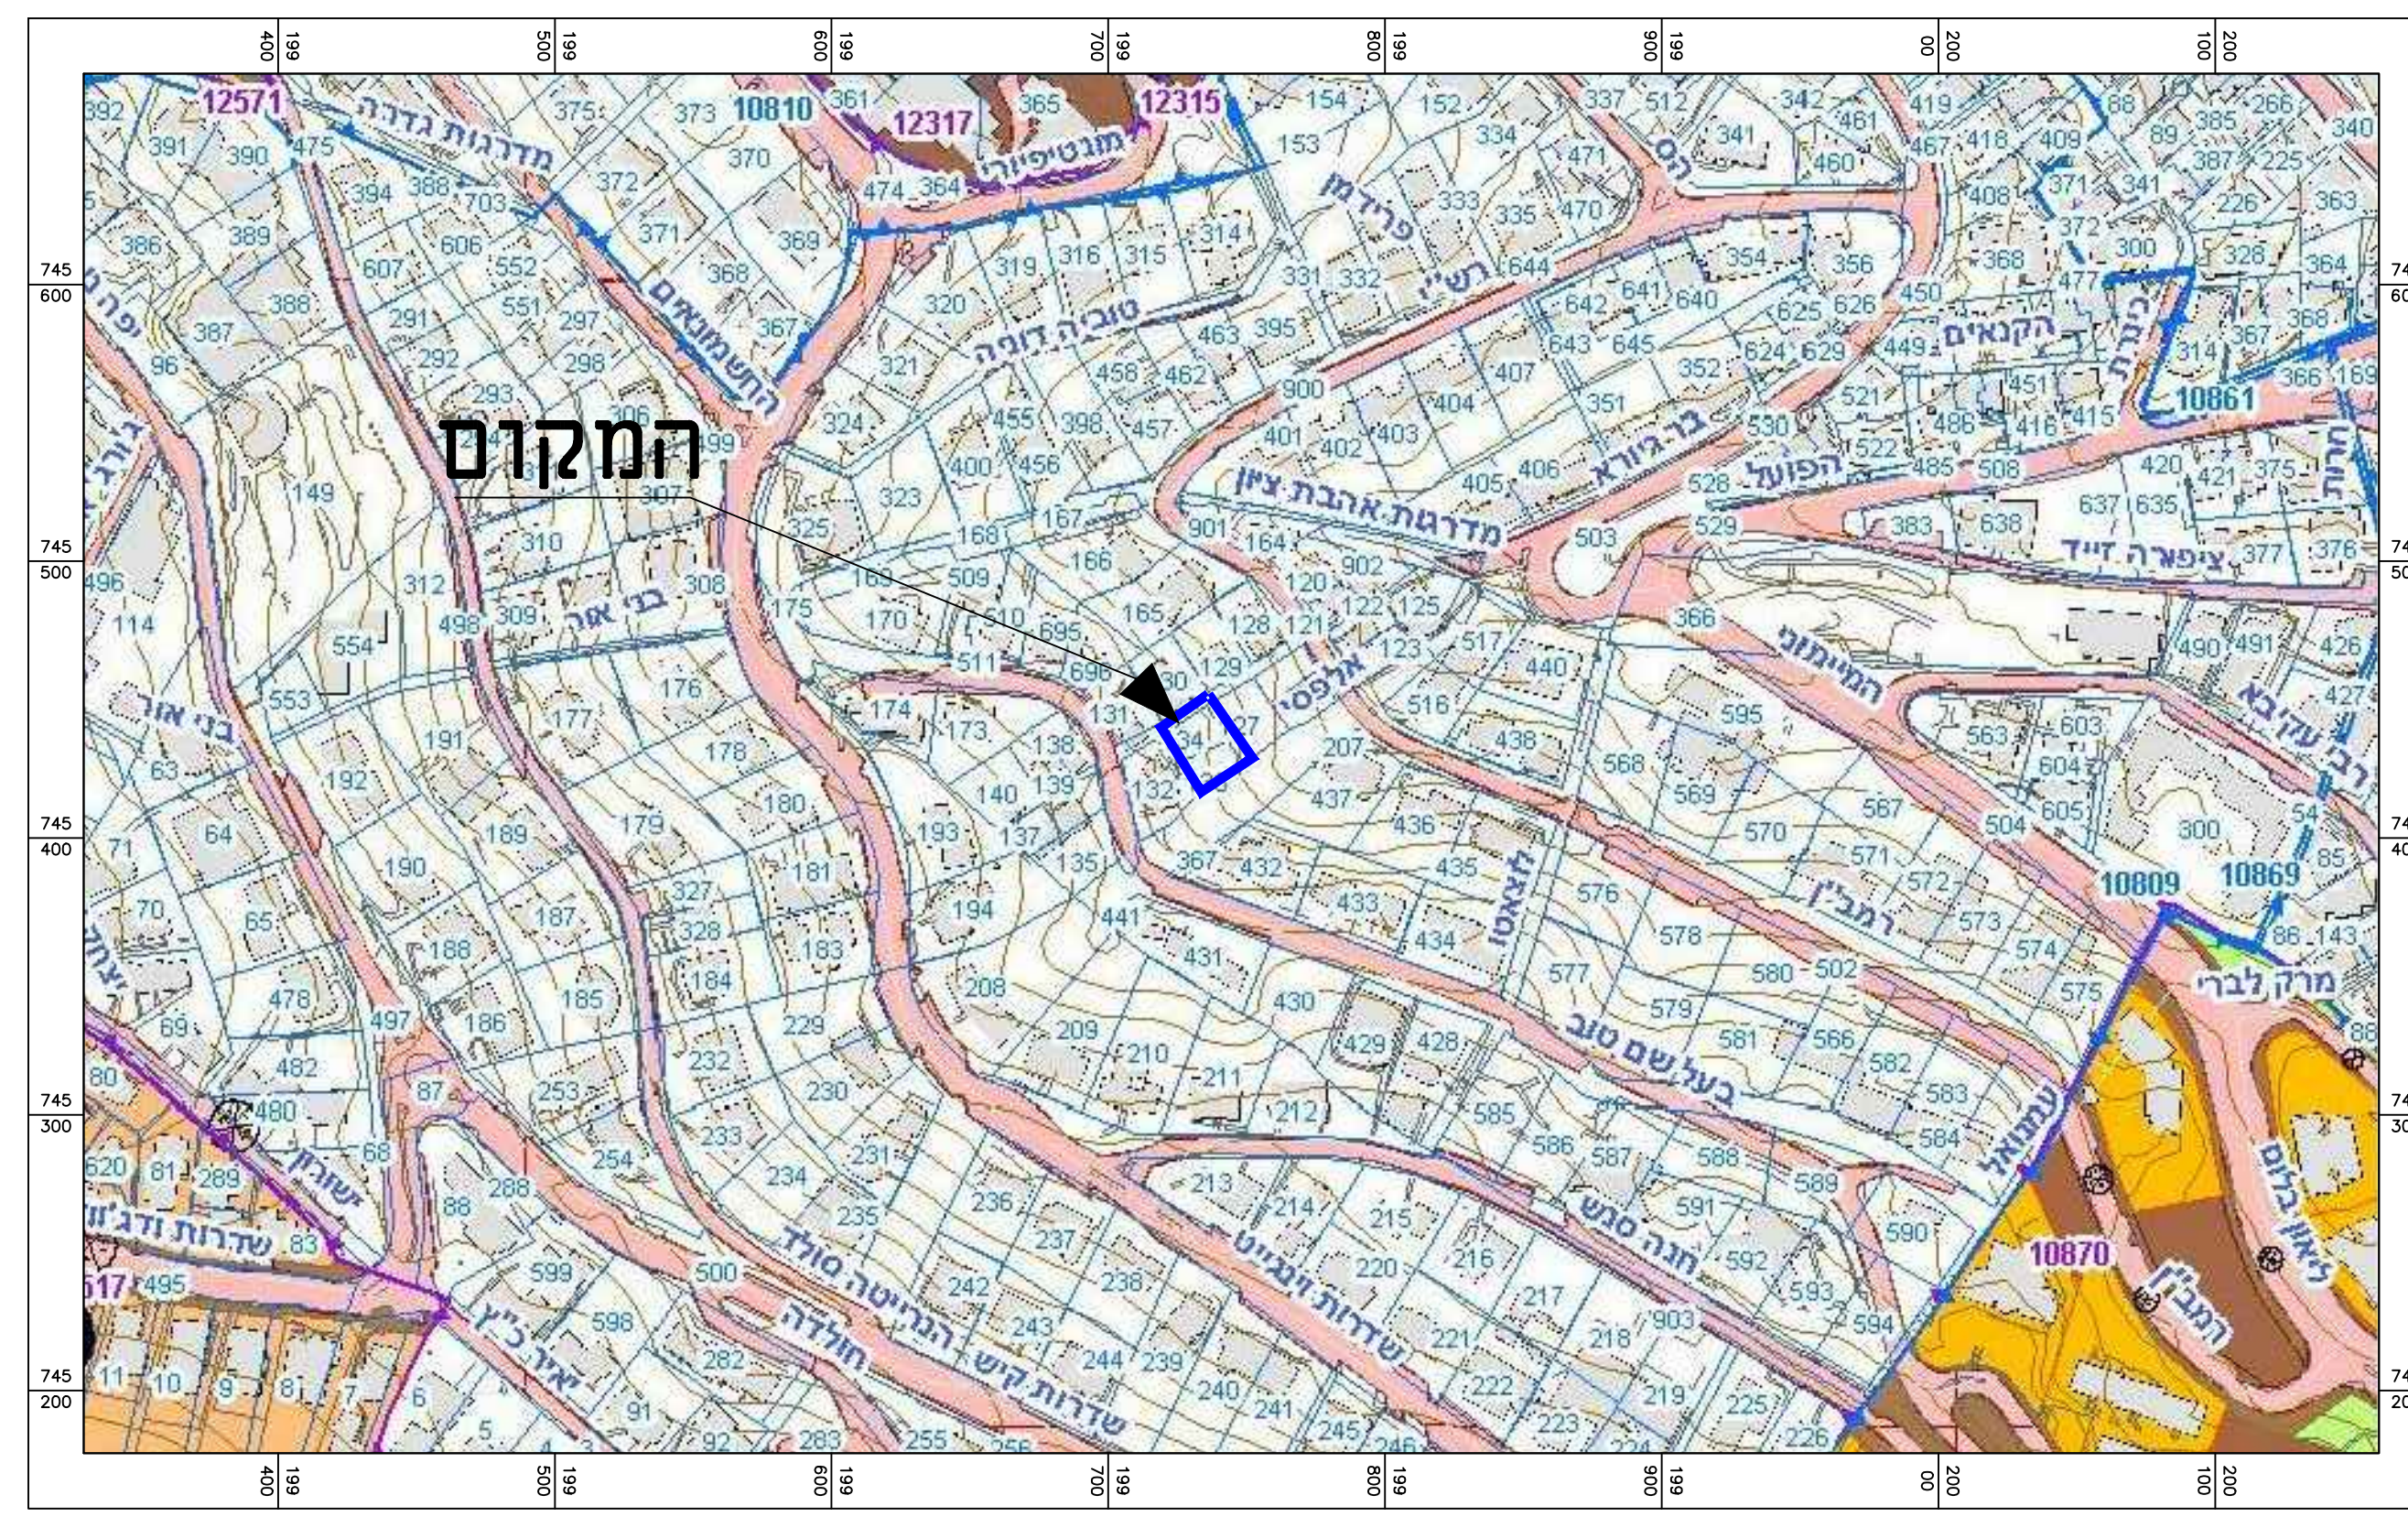

חוק התכנון והבנייה, התשכ"ה - 1965 תכנית מתאר מקומית	
מס' 304-0138503	
חפ"ס 2310 - הסדרת הבניה ברחי הבעל שם טוב 9	
תשריט מצב מאושר גליון 1 מתוך 1	
מחוז	חיפה
מרחב תכנון מקומי	חיפה
רשות מקומית	חיפה
ישוב	חיפה
תאריך	12-12-16
שם הנספח	קנ"מ
מצב מאושר	1:250
תרשים סביבה	1:1250
תרשים נוסף	1:2500
תרשים נוסף	1:20000
תמונה נוספת	-
שמות ודחיתומות:	
עורך התוכנית	שם: ריאד אמין מזאניה
	תאגיד: ..
	דחיתומה: